



ИП Крылов Иван Васильевич

ИНН 352529900865

160000, г. Вологда

ул. Пречистенская Набережная

д. 72, оф. 1Н

тел: (8172) 50-35-32

E-mail: ea503532@yandex.ru

Сайт: <http://5s-proekt.ru>

ПРОЕКТ ОРГАНИЗАЦИИ ДОРОЖНОГО ДВИЖЕНИЯ
улично-дорожной сети

Магистральнинского городского поселения
Казачинско-Ленинского района Иркутской области

р.п. Магистральный

Том 4

2023



«ИСПОЛНИТЕЛЬ»
Индивидуальный предприниматель
Крылов Иван Васильевич

_____ Крылов И.В.

« » _____ 2023 г

«СОГЛАСОВАНО»

_____ .

« » _____ 2023 г

«УТВЕРЖДАЮ»

Глава Магистральнинского городского поселения
Казачинско-Ленинского района Иркутской области

_____ Егоров П.А.

« » _____ 2023 г

ПРОЕКТ ОРГАНИЗАЦИИ ДОРОЖНОГО ДВИЖЕНИЯ
улично-дорожной сети

Магистральнинского городского поселения
Казачинско-Ленинского района Иркутской области

р.п. Магистральный

Том 4

2023

--	--	

Инв. № подл.	Подпись и дата	Взам. инв. №	Провер.	Изм. внес

						10-16/02-04 ПОДД	Лист
Изм.	Кол.уч.	Лист	№ док.	Подпись	Дата		3

ТЕХНИЧЕСКОЕ ЗАДАНИЕ

на разработку проекта организации дорожного движения

№ п/п	Раздел	Информация
1	Цель разработки проекта	Оптимизация методов организации дорожного движения на автомобильных дорогах или отдельных ее участках для повышения пропускной способности и безопасности движения транспортных средств и пешеходов.
2	Технические требования	Проект организации дорожного движения разрабатывается по населенному пункту / вне населенного пункта, и должен соответствовать требованиям действующих нормативных документов и направлен на решение следующих задач: - обеспечение безопасности участников движения; - введение необходимых режимов движения в соответствии с категорией дороги, ее конструктивными элементами, искусственными сооружениями и другими факторами; - своевременное информирование участников движения о дорожных условиях, расположении населенных пунктов, маршрутах проезда транзитных автомобилей через крупные населенные пункты; - обеспечение правильного использования водителями транспортных средств ширины проезжей части дороги и т.д. Проект организации дорожного движения представляет собой книгу в переплете формата 297х420(А3) и в электронном виде на электронную почту заказчика. Все листы ПОДД должны быть пронумерованы. В составе проекта помимо разделов, предусмотренных законодательством, предусмотреть «Содержание» в котором отразить состав проекта, а также наименование улиц (переулков), дорог со ссылкой на номер страницы. Состав проекта организации дорожного движения: – титульный лист; – содержание; – введение; – схемы расстановки технических средств организации дорожного движения; – эскизы знаков индивидуального проектирования; – ведомость размещения средств организации дорожного движения; – ведомость устройства электроосвещения, автобусных остановок, пешеходных дорожек и пешеходных переходов в разных уровнях. Схема расстановки технических средств организации дорожного движения должна включать в себя: – контуры плана (в кромках / в бровках) автомобильной дороги; – линии дорожной разметки; – дорожные знаки; – дорожные ограждения; – пешеходные ограждения; – направляющие устройства; – дорожные светофоры; – пешеходные переходы в разных уровнях; – освещение; – автобусные остановки; – пешеходные дорожки; – железнодорожные переезды; – искусственные сооружения; – проектируемые и существующие здания и сооружения дорожного и автотранспортного назначения (без координационных осей); Проект организации дорожного движения должен содержать следующие адресные ведомости: – Сводная ведомость объёмов горизонтальной дорожной разметки; – Ведомость размещения дорожных знаков; – Ведомость размещения барьерного ограждения; – Ведомость размещения сигнальных столбиков; – Ведомость размещения искусственного освещения; – В ведомости размещения автобусных остановок; – Ведомость размещения пешеходных переходов; – Ведомость наличия светофорных объектов; – Ведомость размещения пешеходных дорожек (тротуаров); – Ведомость размещения пешеходных ограждений. Все ведомости выполняются в виде таблиц с подведением итогов.

№ п/п	Раздел	Информация
3	Срок выполнения работ. Формы, сроки и порядок оплаты выполненных работ	Срок выполнения работ - 60 рабочих дней со дня предоставления всей исходной информации и подписания договора. Оплата осуществляется безналичным путём, в течении 5 рабочих дней с момента подписания акта выполненных работ.
4	Порядок согласования и утверждения проектной документации	Проект организации дорожного движения согласовывается Заказчиком. Проект организации дорожного движения направляется Подрядчиком: – В 1 экз. на бумажном носителе в переплёте формата 297x420(А3); – В электронном варианте проект направляется на электронную почту заказчика.
5	Требования к качеству выполняемых работ	Проект организации дорожного движения разрабатывается в соответствии: – Федеральный закон от 29.12.2017 № 443-ФЗ «Об организации дорожного движения в Российской Федерации и о внесении изменений в отдельные законодательные акты Российской Федерации»; – Федеральный закон от 10.12.1995 №196-ФЗ «О безопасности дорожного движения»; – Приказ Министерства транспорта РФ от 30.07.2020 №274 «Об утверждении Правил подготовки документации по организации дорожного движения»; – и иные нормативно правовые акты.
6	Исходные данные	Заказчиком предоставляются следующие исходные данные: – Графические материалы действующего генерального плана; – Ранее разработанный ПОДД, паспорта дорог; – Видеосъемка улиц и дорог, на которых разрабатывается ПОДД; – Технические параметры дорог; – Назначение, емкость и расположение парковочных мест; – Размещение и наименование технических средств организации дорожного движения ТСОДД: – Проекты планировки и межевания территории в границах, которых находятся разрабатываемые участки ПОДД; – иная информация предусмотренная Приложением 1 к Правилам подготовки документации по организации дорожного движения, утверждённым приказом Минтранса России от 30 июля 2020 года N 274.
7	Этапы разработки	1 этап: Разработка и с согласование ситуационной схемы. Ситуационная схема является неотъемлемой частью работы. Согласовывается единожды, в дальнейшем корректировки недопустимы. 2 этап: Разработка ПОДД.
8	Гарантийные обязательства	Срок действия гарантийных обязательств - 1 год со дня подписания итогового акта приема-сдачи выполненных работ. В объем гарантийных обязательств входят следующие работы: – устранение в выполненных работах опечаток, ошибок в текстовых и графических материалах; – предоставление устных и письменных консультаций, рекомендаций и разъяснений, а также иной информации, касающейся результатов работ.

						10-16/02-04 ПОДД					
						Проект организации дорожного движения улично-дорожной сети Магистральнинского городского поселения Казачинско-Ленинского района Иркутской области					
Изм.	Кол.уч.	Лист	№ док.	Подпись	Дата	Проект организации дорожного движения			Стадия	Лист	Листов
Выполнил	Зотикова				2023				П	1	1
Проверил	Крылов				2023	Техническое задание			ИП Крылов Иван Васильевич		

СОСТАВ ПРОЕКТА

№ п/п	№ тома	Наименование	Населенный пункт
1	Том 1	Проект организации дорожного движения улично-дорожной сети	р.п. Магистральный
2	Том 2	Проект организации дорожного движения улично-дорожной сети	р.п. Магистральный
3	Том 3	Проект организации дорожного движения улично-дорожной сети	р.п. Магистральный
4	Том 4	Проект организации дорожного движения улично-дорожной сети	р.п. Магистральный
5	Том 5	Проект организации дорожного движения улично-дорожной сети	д. Седанкина

Инв. № подл.	Подпись и дата	Взам. инв. №	Исполн.
			Провер.
			Изм. внес

						10-16/02-04 ПОДД				
						Проект организации дорожного движения улично-дорожной сети Магистральнинского городского поселения Казачинско-Ленинского района Иркутской области				
Изм.	Кол.уч.	Лист	№ док.	Подпись	Дата					
Выполнил		Зотикова			2023	Проект организации дорожного движения		Стадия	Лист	Листов
Проверил		Крылов			2023			П	1	1
						Состав проекта		ИП Крылов Иван Васильевич		

ВВЕДЕНИЕ

Анализ существующей дорожно-транспортной ситуации

Проект организации дорожного движения улично-дорожной сети Магистральнинского городского поселения Казачинско-Ленинского района Иркутской области, выполнен ИП Крылов Иван Васильевич на основании договора №10-16/02-04, от 27 февраля 2023 г.

Основанием для проектирования является Федеральный закон от 10 декабря 1995 г. № 196-ФЗ «О безопасности дорожного движения» и другие нормативные документы.

Целью разработки проекта организации дорожного движения является оптимизация методов организации дорожного движения на автомобильной дороге или отдельных ее участках для повышения пропускной способности и безопасности движения транспортных средств и пешеходов.

Проект предназначен для устранения существующих недостатков и противоречий в применении технических средств регулирования движения, несоответствий их нормативным требованиям, а также установки в недостающих местах дополнительных средств дорожной информации и дорожной разметки. Дополнительно к нормативным требованиям, для более удобной работы с проектной документацией, дислокация выполнена с изображением реальных символов дорожных знаков и их цветовой окраски.

Проект организации дорожного движения соответствует требованиям действующих нормативных документов и направлен на решение следующих задач:

- обеспечение безопасности участников движения;
- введение необходимых режимов движения в соответствии с категорией дороги, ее конструктивными элементами, искусственными сооружениями и другими факторами;
- своевременное информирование участников движения о дорожных условиях, расположении населенных пунктов, обеспечение правильного использования водителями транспортных средств ширины проезжей части дороги и т.д.

Проект организации дорожного движения (ПОДД) разработан на основе исходных данных предоставленных заказчиком и натурным обследованием.

Исходными данными для проектирования (разработки ПОДД) служат:

- графические материалы действующего генерального плана;
- ранее разработанный ПОДД;
- раздел проектной документации на ремонт (капитальный ремонт, реконструкцию) дорог (городских улиц) - ТКР ОДД;
- технические паспорта дорог (городских улиц);
- топографическая съемка местности;
- видеосъемка дорог (городских улиц), фото- материалы;
- ведомости наличия и технического состояния ТСОДД;
- ведомости технических параметров и показателей дорог (городских улиц);
- предписания ГИБДД.

Информация в соответствии с Приложением № 1 к Правилам подготовки документации по организации дорожного движения, утвержденным приказом Минтранса России от 30 июля 2020 г. № 274.

Натурное обследование проводится путем визуальной оценки состояния технических средств организации дорожного движения (ТСОДД) и замерами недостающих данных о расстоянии (методом «колеса») и интенсивности движения транспортных средств (в т.ч. грузовых) и пешеходов.

В соответствии с Приказом Минтранса России (Министерство транспорта РФ) от 30 июля 2020 г. №274 "Об утверждении Правил подготовки документации по организации дорожного движения", «Объем исходной информации для разработки документации по организации дорожного движения должен определяться исходя из существующей дорожно-транспортной ситуации, прогноза развития сети дорог, уровня детализации мероприятий по совершенствованию организации дорожного движения, с учетом примерного перечня...».

Все проектные решения согласованы с местным органом самоуправления, заказчиком. Подтверждением согласования проекта является подписанный акт выполненных работ.

Все решения по применению дорожных знаков, разметки, направляющих устройств и дорожных ограждений основаны и согласуются с ГОСТ Р 52289-2019 «Технические средства организации дорожного движения.

Правила применения дорожных знаков, разметки, светофоров, дорожных ограждений и направляющих устройств».

Проект представлен пояснительной запиской, чертежами основного комплекта и адресными ведомостями.

Проект выполнен в проектном пикетаже с разбивкой в 1 км (1000 метров) на один лист формата А-3

в линейном масштабе 1:1500.

Ширина дороги и съездов принята в произвольном масштабе.

исх.инф.		
	Провер.	Изм. внес
	Взам. инв. №	
	Подпись и дата	
Инв. № подл.		

						10-16/02-04 ПОДД			
						Проект организации дорожного движения улично-дорожной сети Магистральнинского городского поселения Казачинско-Ленинского района Иркутской области			
Изм.	Кол.уч.	Лист	№док.	Подпись	Дата	Проект организации дорожного движения	Стадия	Лист	Листов
Выполнил	Зотикова	30		2023			П	1	1
Проверил	Крылов			2023		Введение	ИП Крылов Иван Васильевич		

ПОЯСНИТЕЛЬНАЯ ЗАПИСКА

Основные положения, принятые при разработке проекта

"Дорожное движение" - совокупность общественных отношений, возникающих в процессе перемещения людей и грузов с помощью транспортных средств или без таковых в пределах дорог.

Знаки изготавливают в соответствии с ГОСТ Р 52290-2004 (ред. от 20.12.2019).

Высоту установки знаков, расположенных сбоку от проезжей части, определяют от поверхности дорожного покрытия на краю проезжей части.

На протяжении одной дороги высота установки знаков должна быть по возможности одинаковой. Высота знака при установке сбоку от проезжей части: вне населенного пункта от 1,5 до 3,0 м, в населенном пункте от 2,0 до 4,0 м. При размещении знаков над проезжей часть высота размещение должна быть от 5,0 до 6,0 м от поверхности дорожного покрытия.

Расстояние между дорожными знаками (друг от друга) должно быть не менее 25 м в населенном пункте и не менее 50 м вне населенного пункта.

Применение дорожных знаков.

Для указания очередности проезда пересечений, примыкания, искусственных сооружений, а также узких участков дороги применяют знаки приоритета.

Для информирования участников движения об опасных местах, изменениях дорожной обстановки используются предупреждающие дорожные знаки, которые устанавливаются в населенном пункте на расстоянии 50 - 100 м, а в ненаселенном - 150 - 300 м до начала опасного участка.

Для введения различных ограничений движения применяются запрещающие знаки.

Для информирования и ориентирования водителей на местности применяются информационные знаки.

ГОСТ Р 52289-2019 предусматривает требования к установке дорожных знаков, их размещению относительно проезжей части и к качеству применяемых материалов.

Действие знаков распространяется на проезжую часть, обочину, велосипедную и/или пешеходную дорожку у которой или над которой они установлены.

Ограничивающие пешеходные ограждения устанавливают: перильного типа - у внешнего края тротуара у наземных пешеходных переходов расположенных вблизи школ, на расстоянии не менее 0,3 м от края проезжей части.

Высота ограждений ограничивающих перильного типа должна быть 0,8-1,0 м. Ограждения перильного типа высотой 1,0 м должны иметь две перекладины, расположенные на разной высоте.

Основным показателем качества освещения дороги является яркость покрытия в направлении наблюдателя, измеряемая в канделах на квадратный метр (кд/м2). Яркость покрытия определяется условиями зрительного восприятия водителя и зависит от горизонтальной освещенности (поверхностной плотности светового потока) проезжей части и отражающей способности покрытия дороги. Если известна отражающая характеристика покрытия, то качество освещения можно оценить измерением горизонтальной освещенности с последующим пересчетом.

Нормы освещенности городских улиц и дорог установлены СП 52.13330.2016. В соответствии с этими нормами все городские дороги разделены на три категории: А, Б и В. Степень нормативной освещенности определяется не только категорией, но и максимальной часовой интенсивностью транспортных потоков (с учетом перспективы на 10 лет). Предусмотрены также нормы освещения непроезжих зон площадей, пешеходных путей, отделенных от проезжих частей, автостоянок и т. п. Так, освещенность непроезжих зон площадей категории А и Б и предзаводских площадей, а также посадочных площадок на остановках маршрутного транспорта должна быть не ниже 10 лк. Тротуары на улицах категории А, отделенные от проезжей части, а также пешеходные улицы должны иметь освещенность не менее 4 лк.

При проектировании искусственного освещения необходимо выбрать тип источника света, систему освещения, вид светильника; наметить целесообразную высоту установки светильников и размещения вдоль автомобильной дороги или городской улицы; определить число светильников и мощность ламп, необходимых для создания нормируемой освещенности на поверхности покрытия согласно требованиям СП 52.13330.2016, и в заключение проверить намеченный вариант освещения на соответствие его нормативным требованиям.

Расчет общего равномерного искусственного освещения горизонтальной рабочей поверхности выполняется методом коэффициента использования светового потока. Световой поток (лм) одной лампы или группы ламп одного светильника

Коэффициент использования светового потока, давший название методу расчета, определяют в зависимости от типа светильника и отражательной способности покрытия дороги. Высота установки светильников рассеянного света должна быть не менее 3 м при световом потоке источника света до 6000 лм и не менее 4 м при световом потоке более 6000 лм. Качество уличного освещения зависит решающим образом от правильности размещения светильников. Расстояние между отдельными светильниками в одном ряду по линии их расположения вдоль оси улицы называется шагом светильников. Отношение шага светильников к высоте их подвеса на улицах всех категорий должно быть не более 5:1 при одностороннем, осевом или прямоугольном размещении и не более 7:1 при шахматном расположении. При ширине проезжей части 12 - 15 м и нормативной яркости 0,6 кд/м и выше допускается двустороннее освещение проезжей части. При ширине проезжей части 15 м и более двустороннее расположение светильников является обязательным.

Изм.	Провер.	Изм.	Внес		
Взам.	инв.	№			
Подпись и дата					
Инв.	№	подл.			

						10-16/02-04 ПОДД			
						Проект организации дорожного движения улично-дорожной сети Магистральнинского городского поселения Казачинско-Ленинского района Иркутской области			
Изм.	Кол.уч.	Лист	№док.	Подпись	Дата	Проект организации дорожного движения	Стадия	Лист	Листов
Выполнил	Зотикова			Зот	2023		П	1	1
Проверил	Крылов				2023	Пояснительная записка	ИП Крылов Иван Васильевич		

ЗАКЛЮЧЕНИЕ

Таким образом, предусмотренный комплекс мероприятий по организации безопасности движения в сочетании с необходимыми требованиями по эксплуатации, обеспечит безопасные условия движения по улицам и дорогам с расчетными скоростями.

Эффективность проектных решений будет преимущественно отображаться:

- в оптимизации методов организации дорожного движения на автомобильных дорогах или отдельных их участках;
- в повышении пропускной способности и безопасности движения транспортных средств и пешеходов;
- в обеспечении удобного и комфортного движения автотранспортных средств с расчетными скоростями;
- в соблюдении принципа зрительного ориентирования водителей;
- в уровне обустройства примыканий, пересечений и других элементов автомобильной дороги техническими средствами организации дорожного движения.

Инв. № подл.	Подпись и дата	Взам. инв. №	иссл. инв.	
			Провер.	
			Изм. внес	

						10-16/02-04 ПОДД			
						Проект организации дорожного движения улично-дорожной сети Магистральнинского городского поселения Казачинско-Ленинского района Иркутской области			
Изм.	Кол.уч.	Лист	№док.	Подпись	Дата	Проект организации дорожного движения	Стадия	Лист	Листов
Выполнил	Зотикова			Зот	2023		П	1	1
Проверил	Крылов				2023				
						Заключение	ИП Крылов Иван Васильевич		

ОБЩИЕ СВЕДЕНИЯ О ТЕРРИТОРИИ

Магистральнинское муниципальное образование — муниципальное образование со статусом городского поселения в Казачинско-Ленском районе Иркутской области Российской Федерации.

Административный центр — посёлок городского типа Магистральный. Включает 2 населённых пункта.

Магистральный — рабочий посёлок (с 1975 года) в Казачинско-Ленском районе Иркутской области России. Административный центр Магистральнинского городского поселения.

Расположен на автодороге Усть-Кут — Северобайкальск и Байкало-Амурской магистрали. В посёлке находится станция Киренга ВСЖД.

Расстояние до Усть-Кута — 164 км, расстояние до Северобайкальска — 170 км.

Отметка высот над уровнем моря — 462 м.

Транспорт:

Железнодорожная станция Киренга. Прямые пассажирские поезда в Тынду, Иркутск, Москву. Пригородные электропоезда.

Автодорога Усть-Кут — Северобайкальск. Междугородное автобусное сообщение не развито.

Аэропорт в районном центре с. Казачинское (18 км). Внутренние рейсы в районные центры Иркутской области и Иркутск. С 2006 года аэропорт был закрыт. Летом 2013 года аэропорт вновь открылся и работает по местным рейсам Иркутской области.

Седанкина — деревня в Казачинско-Ленском районе Иркутской области России. Входит в состав Магистральнинского муниципального образования. Находится примерно в 14 км к юго-востоку от районного центра.

Инв. № подл.	Подпись и дата	Взам. инв. №	Провер.	
			Изм. внес	

						10-16/02-04 ПОДД				
						Проект организации дорожного движения улично-дорожной сети Магистральнинского городского поселения Казачинско-Ленинского района Иркутской области				
Изм.	Кол.уч.	Лист	№док.	Подпись	Дата					
Выполнил		Зотикова			2023	Проект организации дорожного движения		Стадия	Лист	Листов
Проверил		Крылов			2023			П	1	1
						Общие сведения о территории		ИП Крылов Иван Васильевич		

ПЕРЕЧЕНЬ НОРМАТИВНОЙ ДОКУМЕНТАЦИИ

СП 34.13330.2021 "Автомобильные дороги"

СП 42.13330.2016 "Градостроительство. Планировка и застройка городских и сельских поселений"

ГОСТ Р 52289-2019 "Технические средства организации дорожного движения. Правила применения дорожных знаков, разметки, светофоров, дорожных ограждений и направляющих устройств"

ГОСТ Р 52290-2004 "Технические средства организации дорожного движения. Знаки дорожные. Общие технические требования"

ГОСТ Р 52766-2007 "Дороги автомобильные общего пользования. Элементы обустройства. Общие требования"

ГОСТ Р 50597-2017 "Дороги автомобильные и улицы. Требования к эксплуатационному состоянию, допустимому по условиям обеспечения безопасности дорожного движения"

ГОСТ Р 50970-2011 "Технические средства организации дорожного движения. Столбики сигнальные дорожные. Общие технические требования. Правила применения"

ГОСТ Р 50971-2011 "Технические средства организации дорожного движения. Световозвращатели дорожные. Общие технические требования. Правила применения"

ГОСТ Р 51256-2018 "Технические средства организации дорожного движения. Разметка дорожная. Классификация. Технические требования"

ГОСТ Р 52282-2004 "Технические средства организации дорожного движения. Светофоры дорожные. Типы, основные параметры, общие технические требования, методы испытаний"

ВН 01-01 "Временные технические требования к горизонтальной дорожной разметке городских магистралей и улиц. Правила нанесения и демаркировки"

ГОСТ Р 52605-2006 "Технические средства организации дорожного движения. Искусственные неровности. Общие технические требования. Правила применения. (утв. Приказом Ростехрегулирования от 11.12.2006 N 295-ст)"

ГОСТ Р 21.101-2020 "СПДС. Основные требования к проектной и рабочей документации"

ГОСТ 21.701-2013 "СПДС. Правила выполнения рабочей документации автомобильных дорог"

СП 396.1325800.2018 "УЛИЦЫ И ДОРОГИ НАСЕЛЕННЫХ ПУНКТОВ. Правила градостроительного проектирования"

Инв. № подл.	Подпись и дата	Взам. инв. №	Исполн.
			Провер.
			Изм. внес

						10-16/02-04 ПОДД				
						Проект организации дорожного движения улично-дорожной сети Магистральнинского городского поселения Казачинско-Ленинского района Иркутской области				
Изм.	Кол.уч.	Лист	№ док.	Подпись	Дата					
Выполнил		Зотикова			2023	Проект организации дорожного движения		Стадия	Лист	Листов
Проверил		Крылов			2023			П	1	1
						Перечень нормативной документации		ИП Крылов Иван Васильевич		

Технические средства организации дорожного движения устанавливаются в соответствии с требованиями ГОСТов и СНИПов действующих на территории Российской Федерации.



СХЕМЫ УСТАНОВКИ ДОРОЖНЫХ ЗНАКОВ

В одном поперечном сечении дороги допускается установка не более трех знаков без учета дублирующих и знаков дополнительной информации (табличек). При этом их необходимо размещать: на опорах, колонках и столбах (мачтах) по горизонтали (что является предпочтительным) или по вертикали; на тросах-растяжках, рамах и кронштейнах, расположенных над проезжей частью - по горизонтали на одном уровне.

Очередность размещения знаков разных групп на одной опоре должна быть следующей:



- знаки приоритета;
- предупреждающие знаки;
- предписывающие знаки;
- запрещающие знаки;
- информационно-указательные знаки;
- знаки сервиса.

При размещении на одной опоре знаков одной группы очередность их расположения определяется номером знака в группе.


Стойки дорожных знаков могут быть изготовлены из различных материалов, обеспечивающих достаточную устойчивость под действием расчетной ветровой нагрузки, при мойке знаков ручным и механизированным способом, а также исключающих возможность преднамеренного повреждения стоек отдельными лицами. Для этой цели чаще всего используют стойки из трубы диаметром 57 и 76мм. Для знаков индивидуального проектирования (ЗИП) диаметр стойки следует увеличивать из расчета на ветровую нагрузку региона.

Длина стоек дорожных знаков определяется из условия, что высота нижнего края знака над поверхностью проезжей части должна составлять не менее 2 – 2,5м плюс величина заглубления стойки в грунт. При этом верхний край знака должен возвышаться над верхним концом стойки на 0,15м.


Последовательность расположения нескольких знаков на одной опоре

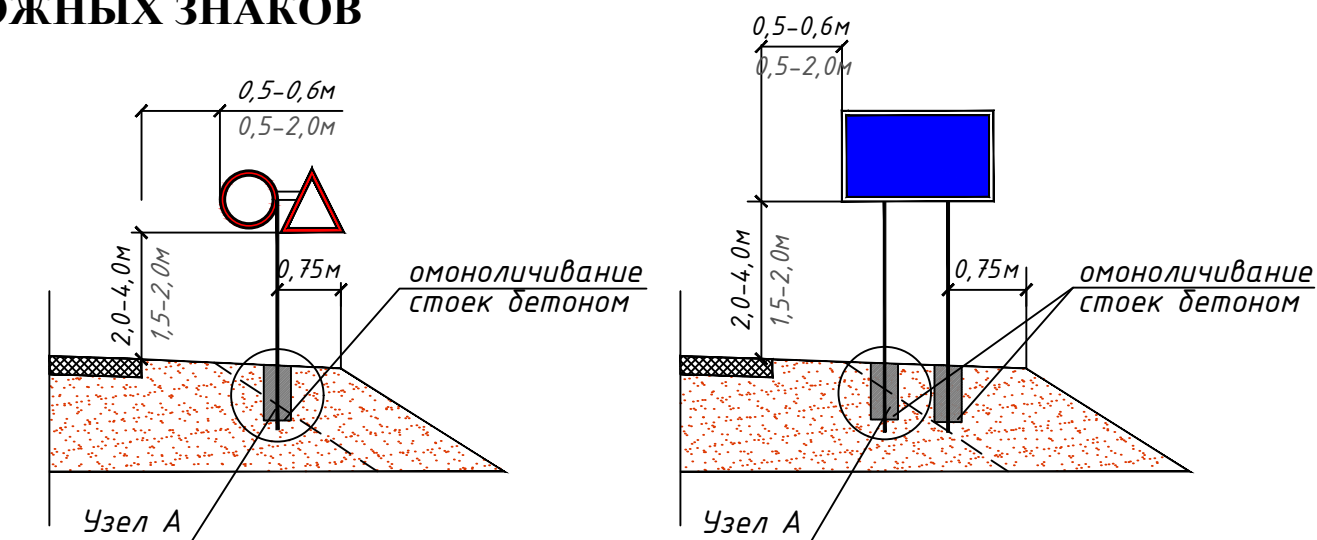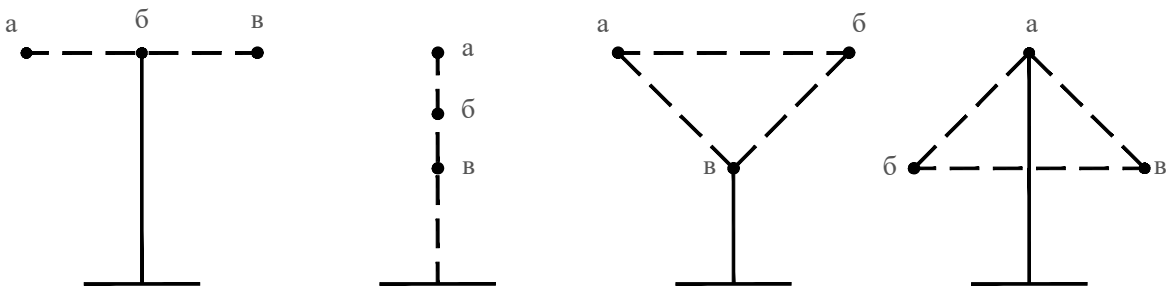

Примечание:
1. Над размерной линией - значение в населенном пункте;
2. Под размерной линией - значение вне населенного пункта.

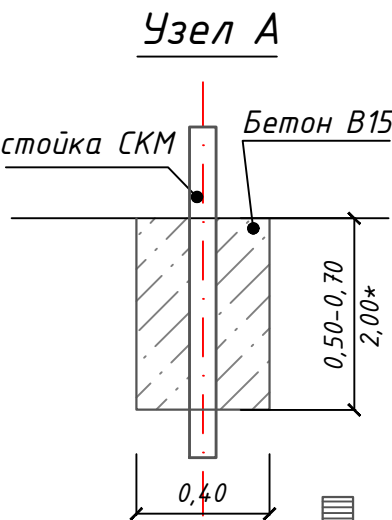


Фундамент	Размер, м	Расход материала, м3	Примечание
монолитный бетон В15	0,40х0,40х0,50	0,080	Стойка с 1 знаком
монолитный бетон В15	0,40х0,40х0,70	0,112	Стойка с 2 знаками и более, стойки для индивид. знаков
*монолитный бетон В15	*0,50х0,50х2,00	0,500	*Стойка для индивид. знаков

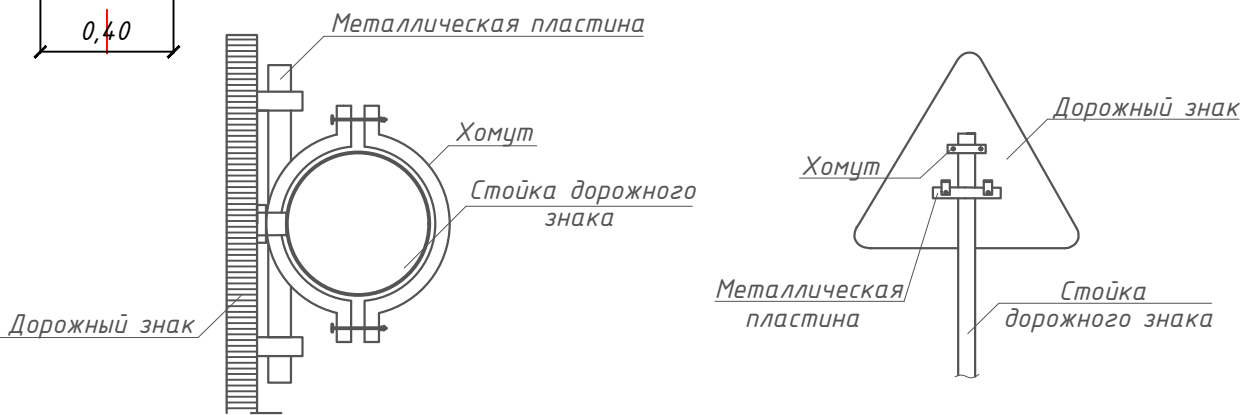

						10-16/02-04 ПОДД			
						Проект организации дорожного движения улично-дорожной сети Магистральнинского городского поселения Казачинско-Ленинского района Иркутской области			
Изм.	Кол.уч.	Лист	№ док.	Подпись	Дата	Проект организации дорожного движения	Стадия	Лист	Листов
Выполнил	Зотикова	30	2023				П	1	1
Проверил	Крылов								
						Схемы установки дорожных знаков	ИП Крылов Иван Васильевич		

СХЕМА ПЕРИЛЬНОГО ПЕШЕХОДНОГО ОГРАЖДЕНИЯ

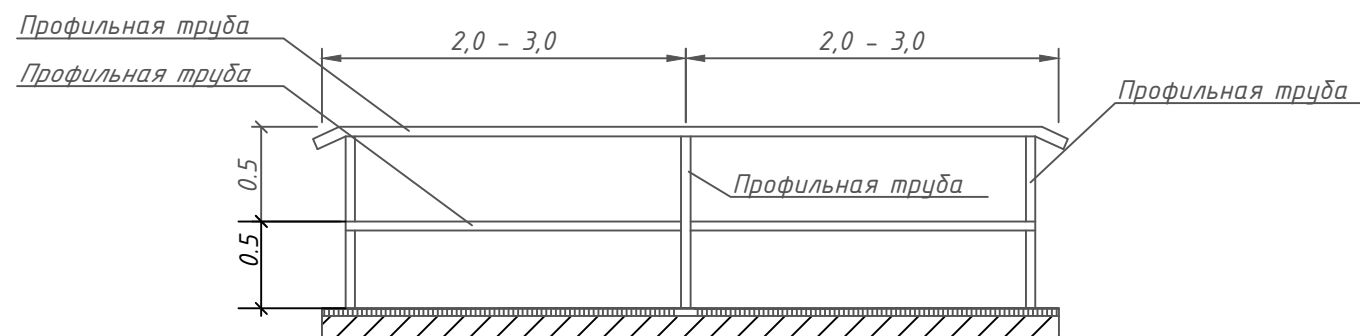


Technical drawing showing a cross-section of a drainage system. The drawing includes the following dimensions and labels:

- Overall width: >2.0
- Distance from wall to start of channel: >1.0
- Channel width: 0.4
- Channel depth: 0.75
- Distance from wall to end of channel: 0.5
- Distance from end of channel to edge of slope: $0.5-0.85$
- Slope ratio: $1:m$
- Labels: "кронка проезжей части" (road curb), "дрainажный желоб" (drainage channel), "дрainажная канализация" (drainage sewer).

Параметры барьерного ограждения

Класс удерживающей способности	Удерживающая способность, кДж	Шаг стоек (S), м	Примечание
У2	190	2	Металлической односторонней


СХЕМА УСТАНОВКИ СИГНАЛЬНЫХ СТОЛБИКОВ

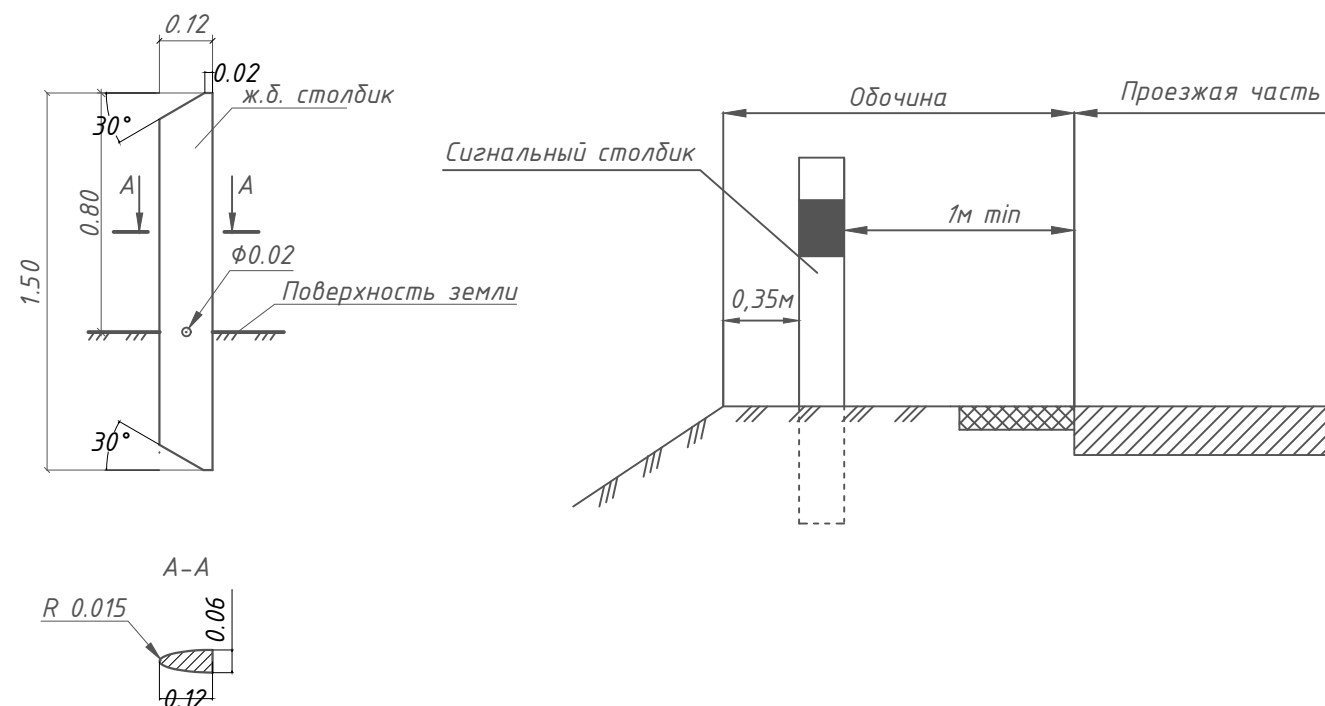

						10-16/02-04 ПОДД				
						Проект организации дорожного движения улично-дорожной сети Магистральнинского городского поселения Казачинско-Ленинского района Иркутской области				
Изм.	Кол.уч.	Лист	№док.	Подпись	Дата					
Выполнил	Зотикова				2023	Проект организации дорожного движения		Стадия	Лист	Листов
Проверил	Крылов				2023			П	1	1
						Схемы установки дорожных ограждений		ИП Крылов Иван Васильевич		

СХЕМЫ УСТАНОВКИ СВЕТОФОРОВ

СХЕМА УСТАНОВКИ СВЕТОФОРОВ ТИПА Т.1 И П.1

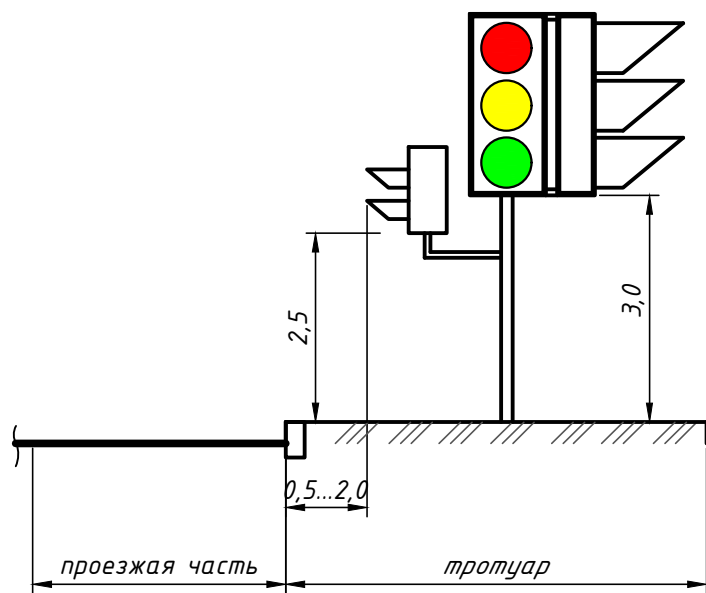

Светофор - это оптическое устройство, подающее световые сигналы, регулирующие движение автомобильного, железнодорожного, водного и другого транспорта, а также пешеходов на пешеходных переходах.

Светофор - устройство для регулирования движения транспорта и пешеходов, в котором используются сигнальные огни и другие световые сигналы. Светофор разрешает или запрещает движение транспорта и пешеходов в определенном направлении на небольшое время. При использовании сигнальных огней различают светофоры с цветными сигналами — зеленым, желтым, красным, а также синим, лунно-белым (на железных дорогах); позиционные, которые сигнализируют расположением одноцветных огней; комбинированные, сочетающие сигнализацию цветом и расположением огней.

Светофорный объект — совокупность светофоров, установленных на объекте улично-дорожной сети и предназначенных для регулирования очередности движения транспорта и пешеходов через него, а также сам такой объект.


Основные сигналы светофоров:

красный сигнал светофора запрещает проезд за стоп-линию (при её отсутствии за светофор) или впереди стоящее транспортное средство на охраняемый светофором участок,

жёлтый обязывает сбросить скорость и быть готовым к тому что светофор через 0,5 — 1 сек переключится на красный,

зелёный — разрешает движение со скоростью, не превышающей максимальный уровень для данной автотрассы.

СХЕМА УСТАНОВКИ СВЕТОФОРОВ ТИПА Т.7

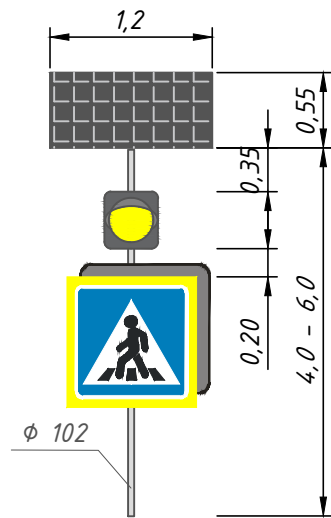

						10-16/02-04 ПОДД			
						Проект организации дорожного движения улично-дорожной сети Магистральнинского городского поселения Казачинско-Ленинского района Иркутской области			
Изм.	Кол.уч.	Лист	№ док.	Подпись	Дата	Проект организации дорожного движения	Стадия	Лист	Листов
Выполнил	Зотикова	300	2023				П	1	1
Проверил	Крылов					Схемы установки светофоров	ИП Крылов Иван Васильевич		

Инв. № подл.	Подпись и дата	Взам. инв. №	Провер.	Изм. внес

Остановка общественного транспорта юридически Остановочный пункт маршрутных транспортных средств — общественное место остановки транспортных средств по маршруту регулярных перевозок, оборудованное для посадки, высадки пассажиров и ожидания транспортных средств. Предназначенный для посадки и высадки пассажиров рейсового наземного общественного транспорта (автобус, троллейбус, трамвай, маршрутное такси).

Остановочные площадки предназначены для остановки автобусов, движущихся по установленным маршрутам, с целью высадки и посадки пассажиров.



Ширину остановочных площадок следует принимать равной ширине основных полос проезжей части, а длину - в зависимости от числа одновременно останавливающихся автобусов и их габаритов по длине, но не менее 13 м.

Посадочная площадка предназначена для высадки и посадки пассажиров в автобус.

Ширину посадочной площадки принимают не менее 3 м, а длину - не менее длины остановочной площадки.


Автобусные остановки являются важной частью городской инфраструктуры. Они обеспечивают безопасность пассажиров вблизи проезжей части и в какой-то степени дополняют внешний вид улиц.

При проектировании, строительстве и реконструкции автобусных остановок учитывать рекомендации по применению СП 396.1325800.2018 "УЛИЦЫ И ДОРОГИ НАСЕЛЕННЫХ ПУНКТОВ. Правила градостроительного проектирования".

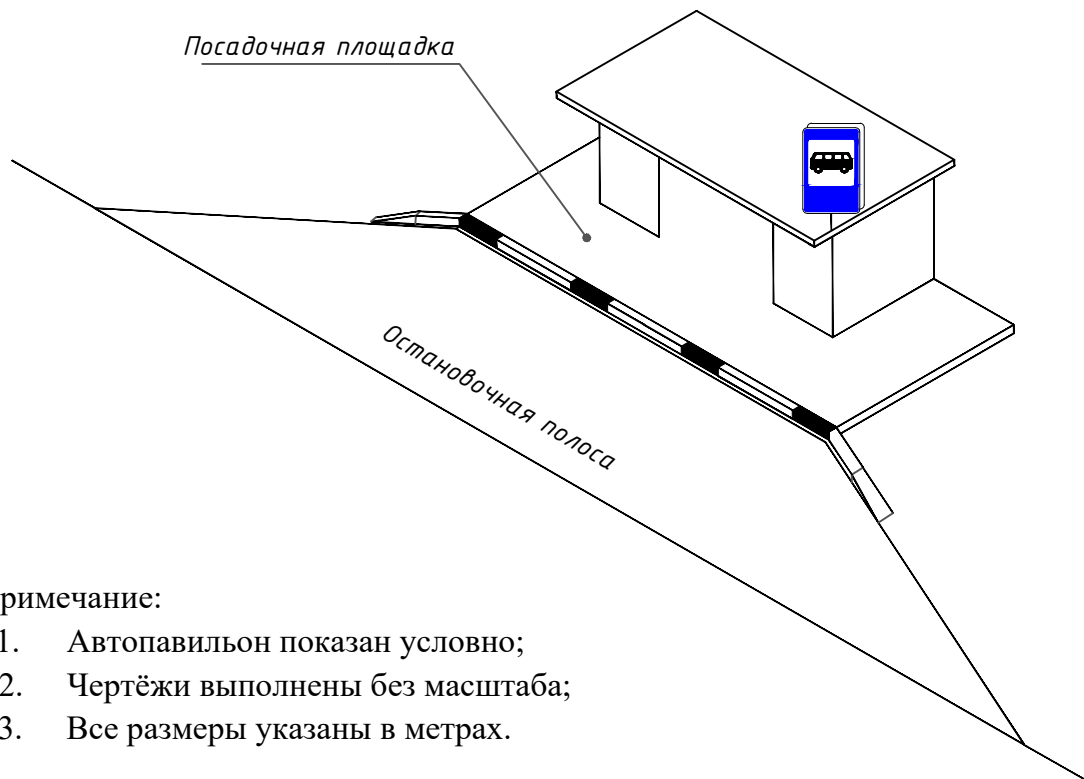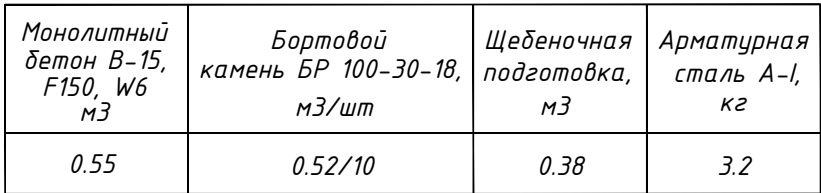

Примечание:

1. Автопавильон показан условно;
2. Чертёжи выполнены без масштаба;
3. Все размеры указаны в метрах.

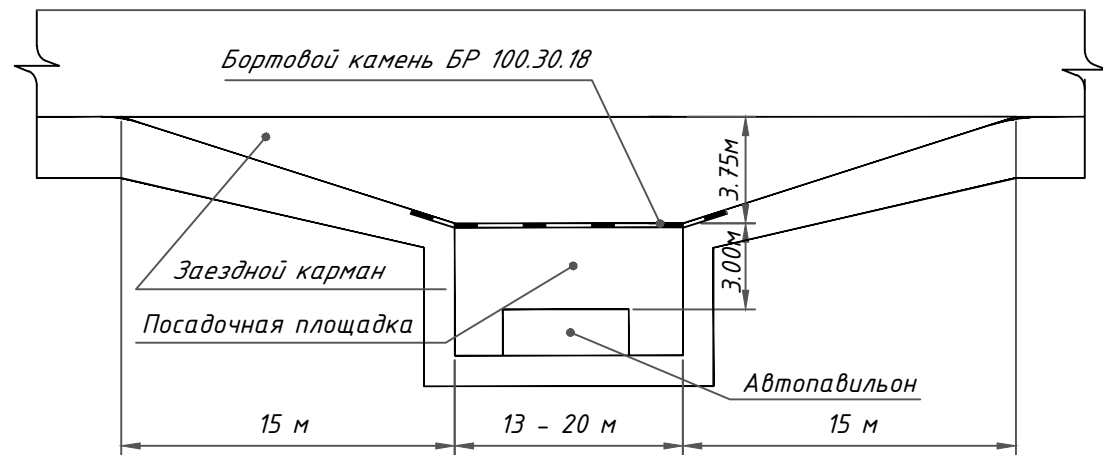

						10-16/02-04 ПОДД			
						Проект организации дорожного движения улично-дорожной сети Магистрального городского поселения Казачинско-Ленинского района Иркутской области			
Изм.	Кол.уч.	Лист	№ док.	Подпись	Дата				
Выполнил		Зотикова			2023	Проект организации дорожного движения	Стадия	Лист	Листов
Проверил		Крылов			2023		П	1	1
						Схемы обустройства автобусных остановок	ИП Крылов Иван Васильевич		

УСЛОВНЫЕ ОБОЗНАЧЕНИЯ

Условное обозначение	Наименование
	Существующий дорожный знак
	Проектируемый дорожный знак
	Демонтируемый дорожный знак
	Дорожный знак, учтенный в других ведомостях данного проекта по основной дороге
	Стойка дорожного знака
	Металлическое барьерное дорожное ограждение
	Проектируемое металлическое барьерное дорожное ограждение
	Пешеходное перильное ограничивающее ограждение
	Проектируемое пешеходное перильное ограничивающее ограждение
	Проектируемое пешеходное перильное удерживающее ограждение
	Искусственная неровность
	Светофор

Условное обозначение	Наименование
	Существующая пешеходная дорожка/тротуар
	Проектируемая пешеходная дорожка/тротуар
	Тип покрытия проезжей части: асфальтобетон
	Тип покрытия проезжей части: грунт/щебень/ПГС
	Опора наружного электроосвещения со светильником
	Проектируемая опора наружного электроосвещения со светильником
	Автопавильон

Примечание:


- 1. Технические средства организации дорожного движения и элементы обустройства, которые требуется установить, обозначены зеленым цветом;
- 2. Технические средства организации дорожного движения и элементы обустройства, которые установлены, обозначены черным цветом;
- 3. Технические средства организации дорожного движения и элементы обустройства, которые требуется демонтировать, обозначены красным цветом.

						10-16/02-04 ПОДД			
						Проект организации дорожного движения улично-дорожной сети Магистральнинского городского поселения Казачинско-Ленинского района Иркутской области			
Изм.	Кол.уч.	Лист	№ док.	Подпись	Дата	Проект организации дорожного движения	Стадия	Лист	Листов
Выполнил	Зотикова			Зот	2023		П	1	1
Проверил	Крылов				2023				
						Условные обозначения	ИП Крылов Иван Васильевич		

Инв. № подл.	Подпись и дата		Взам. инв. №	Провер.		Изм. внес		

ПРОЕКТ ОРГАНИЗАЦИИ ДОРОЖНОГО ДВИЖЕНИЯ
улично-дорожной сети

Ситуационная схема месторасположения улично-дорожной сети р.п. Магистральный

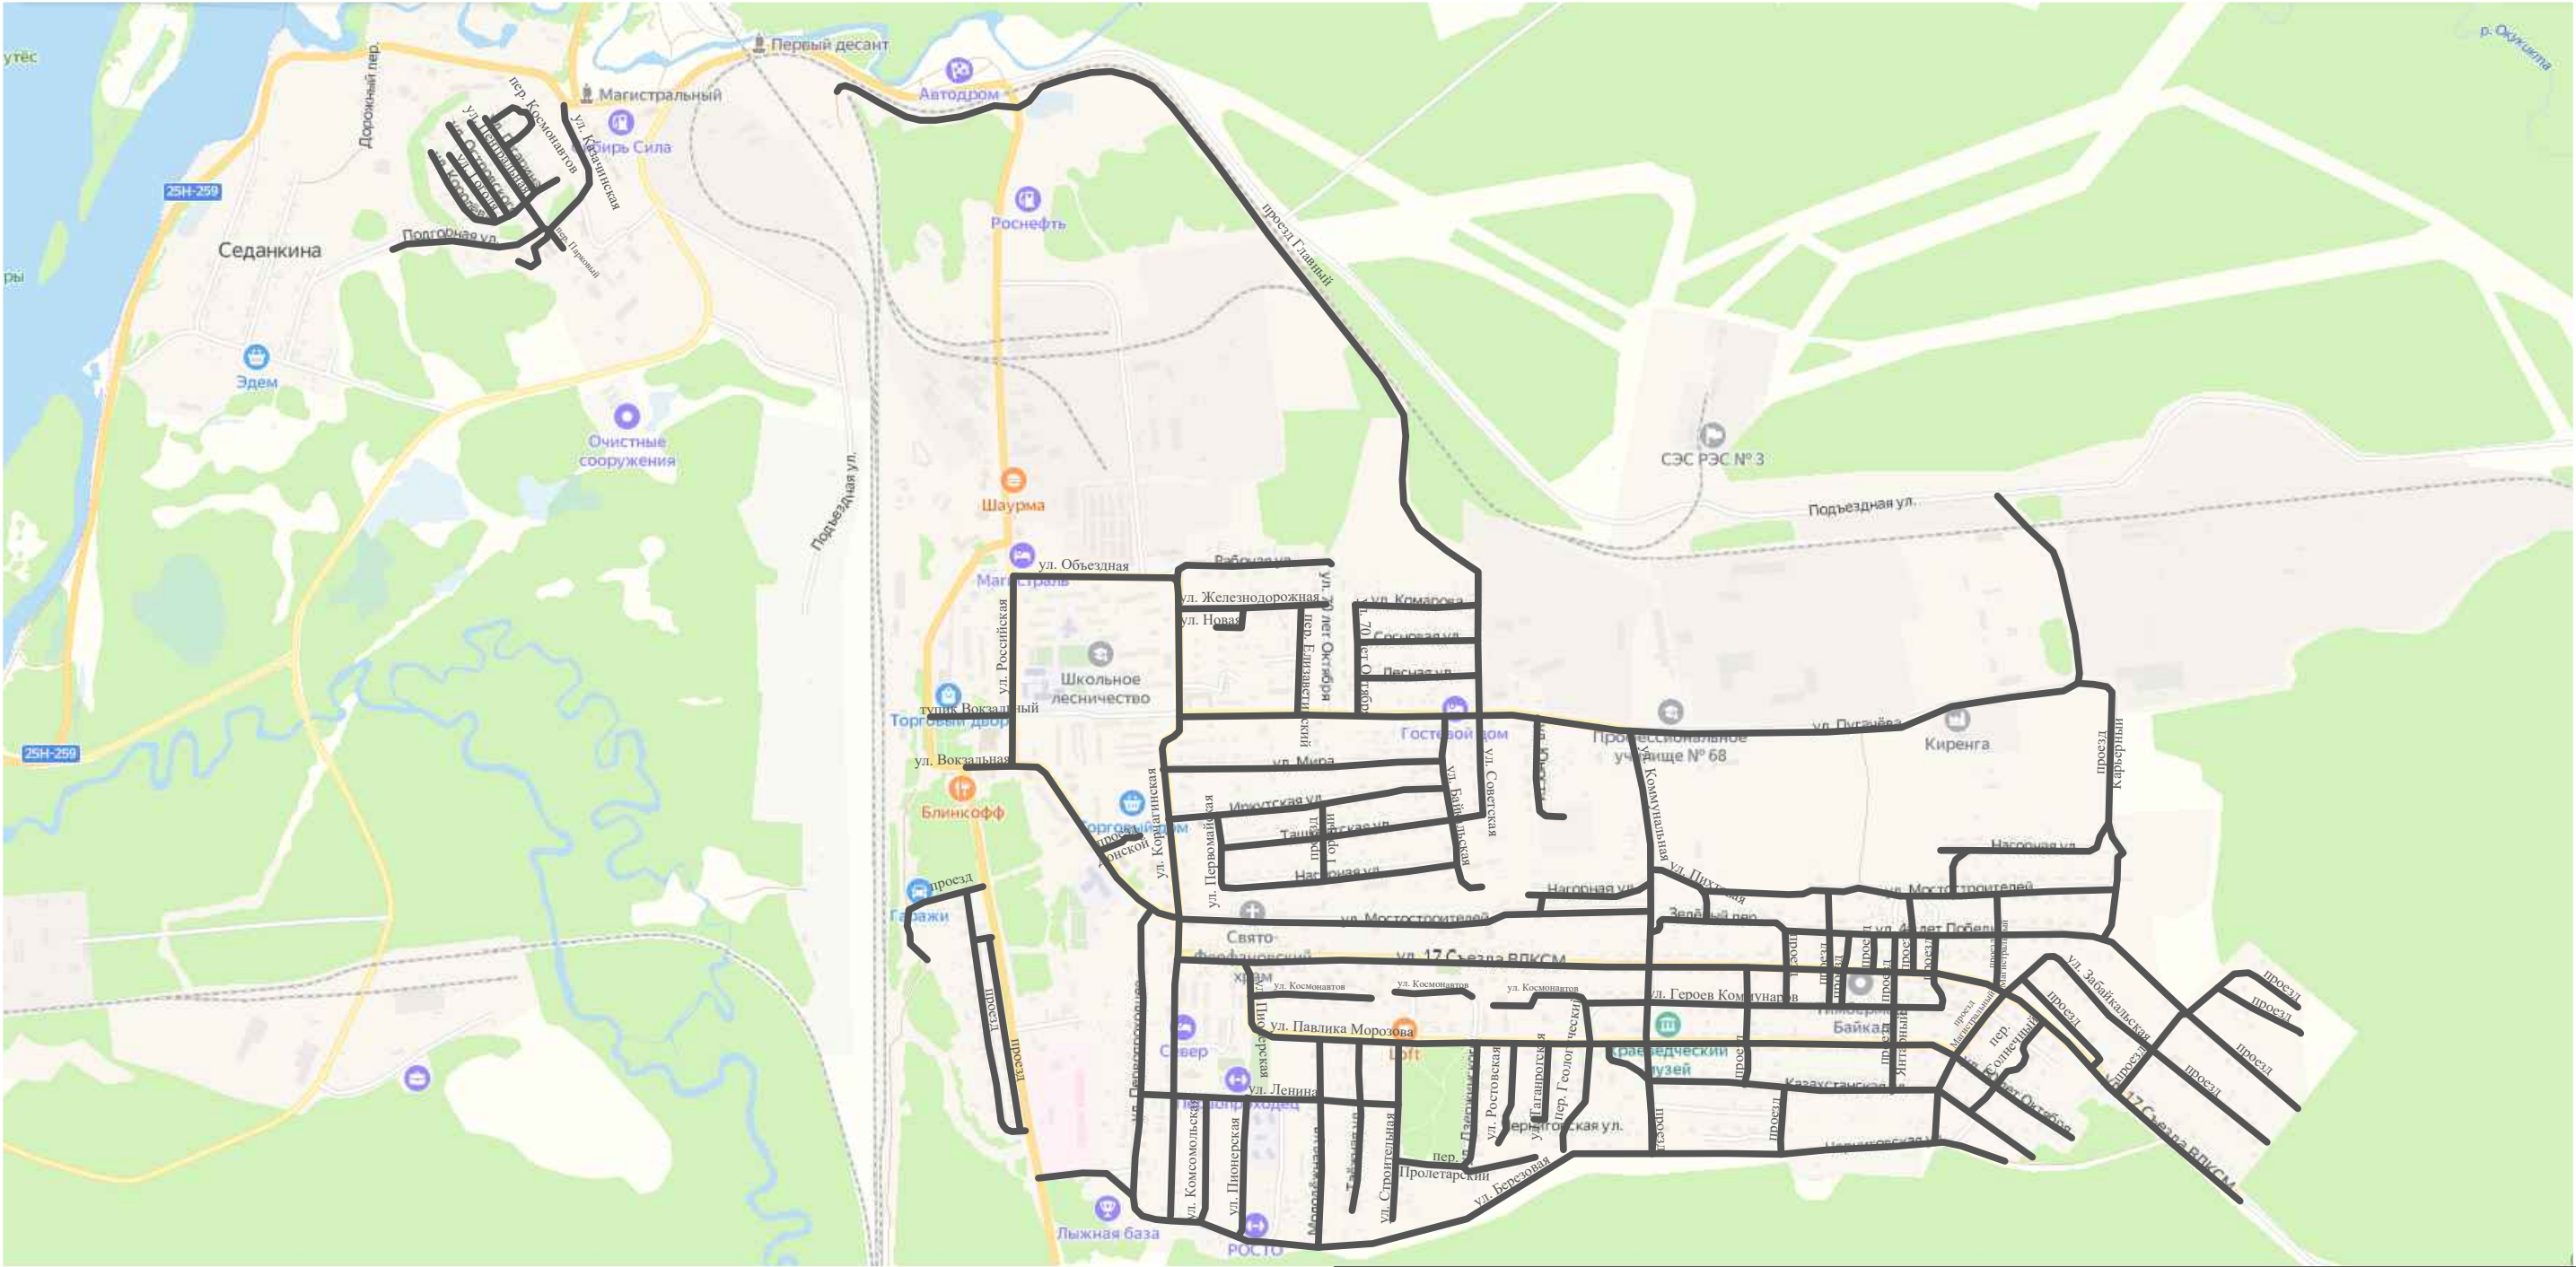


Инв. № подл.	Подпись и дата		Взам. инв. №		Изм. внес	
	Провер.					

						10-16/02-04 ПОДД			
						Проект организации дорожного движения улично-дорожной сети Магистральнинского городского поселения Казачинско-Ленинского района Иркутской области			
Изм.	Кол.уч.	Лист	№ док.	Подпись	Дата	Проект организации дорожного движения	Стадия	Лист	Листов
Выполнил		Зотикова			2023		П	1	1
Проверил		Крылов			2023				
						Ситуационная схема месторасположения улиц	ИП Крылов Иван Васильевич		

Изм.	Кол.уч.	Лист	№ док.	Подпись	Дата
Выполнил		Зотикова		Зот	2023
Проверил		Крылов			2023

Ситуационная схема - ул. Ташкентская, км 0+000 - км 0+590

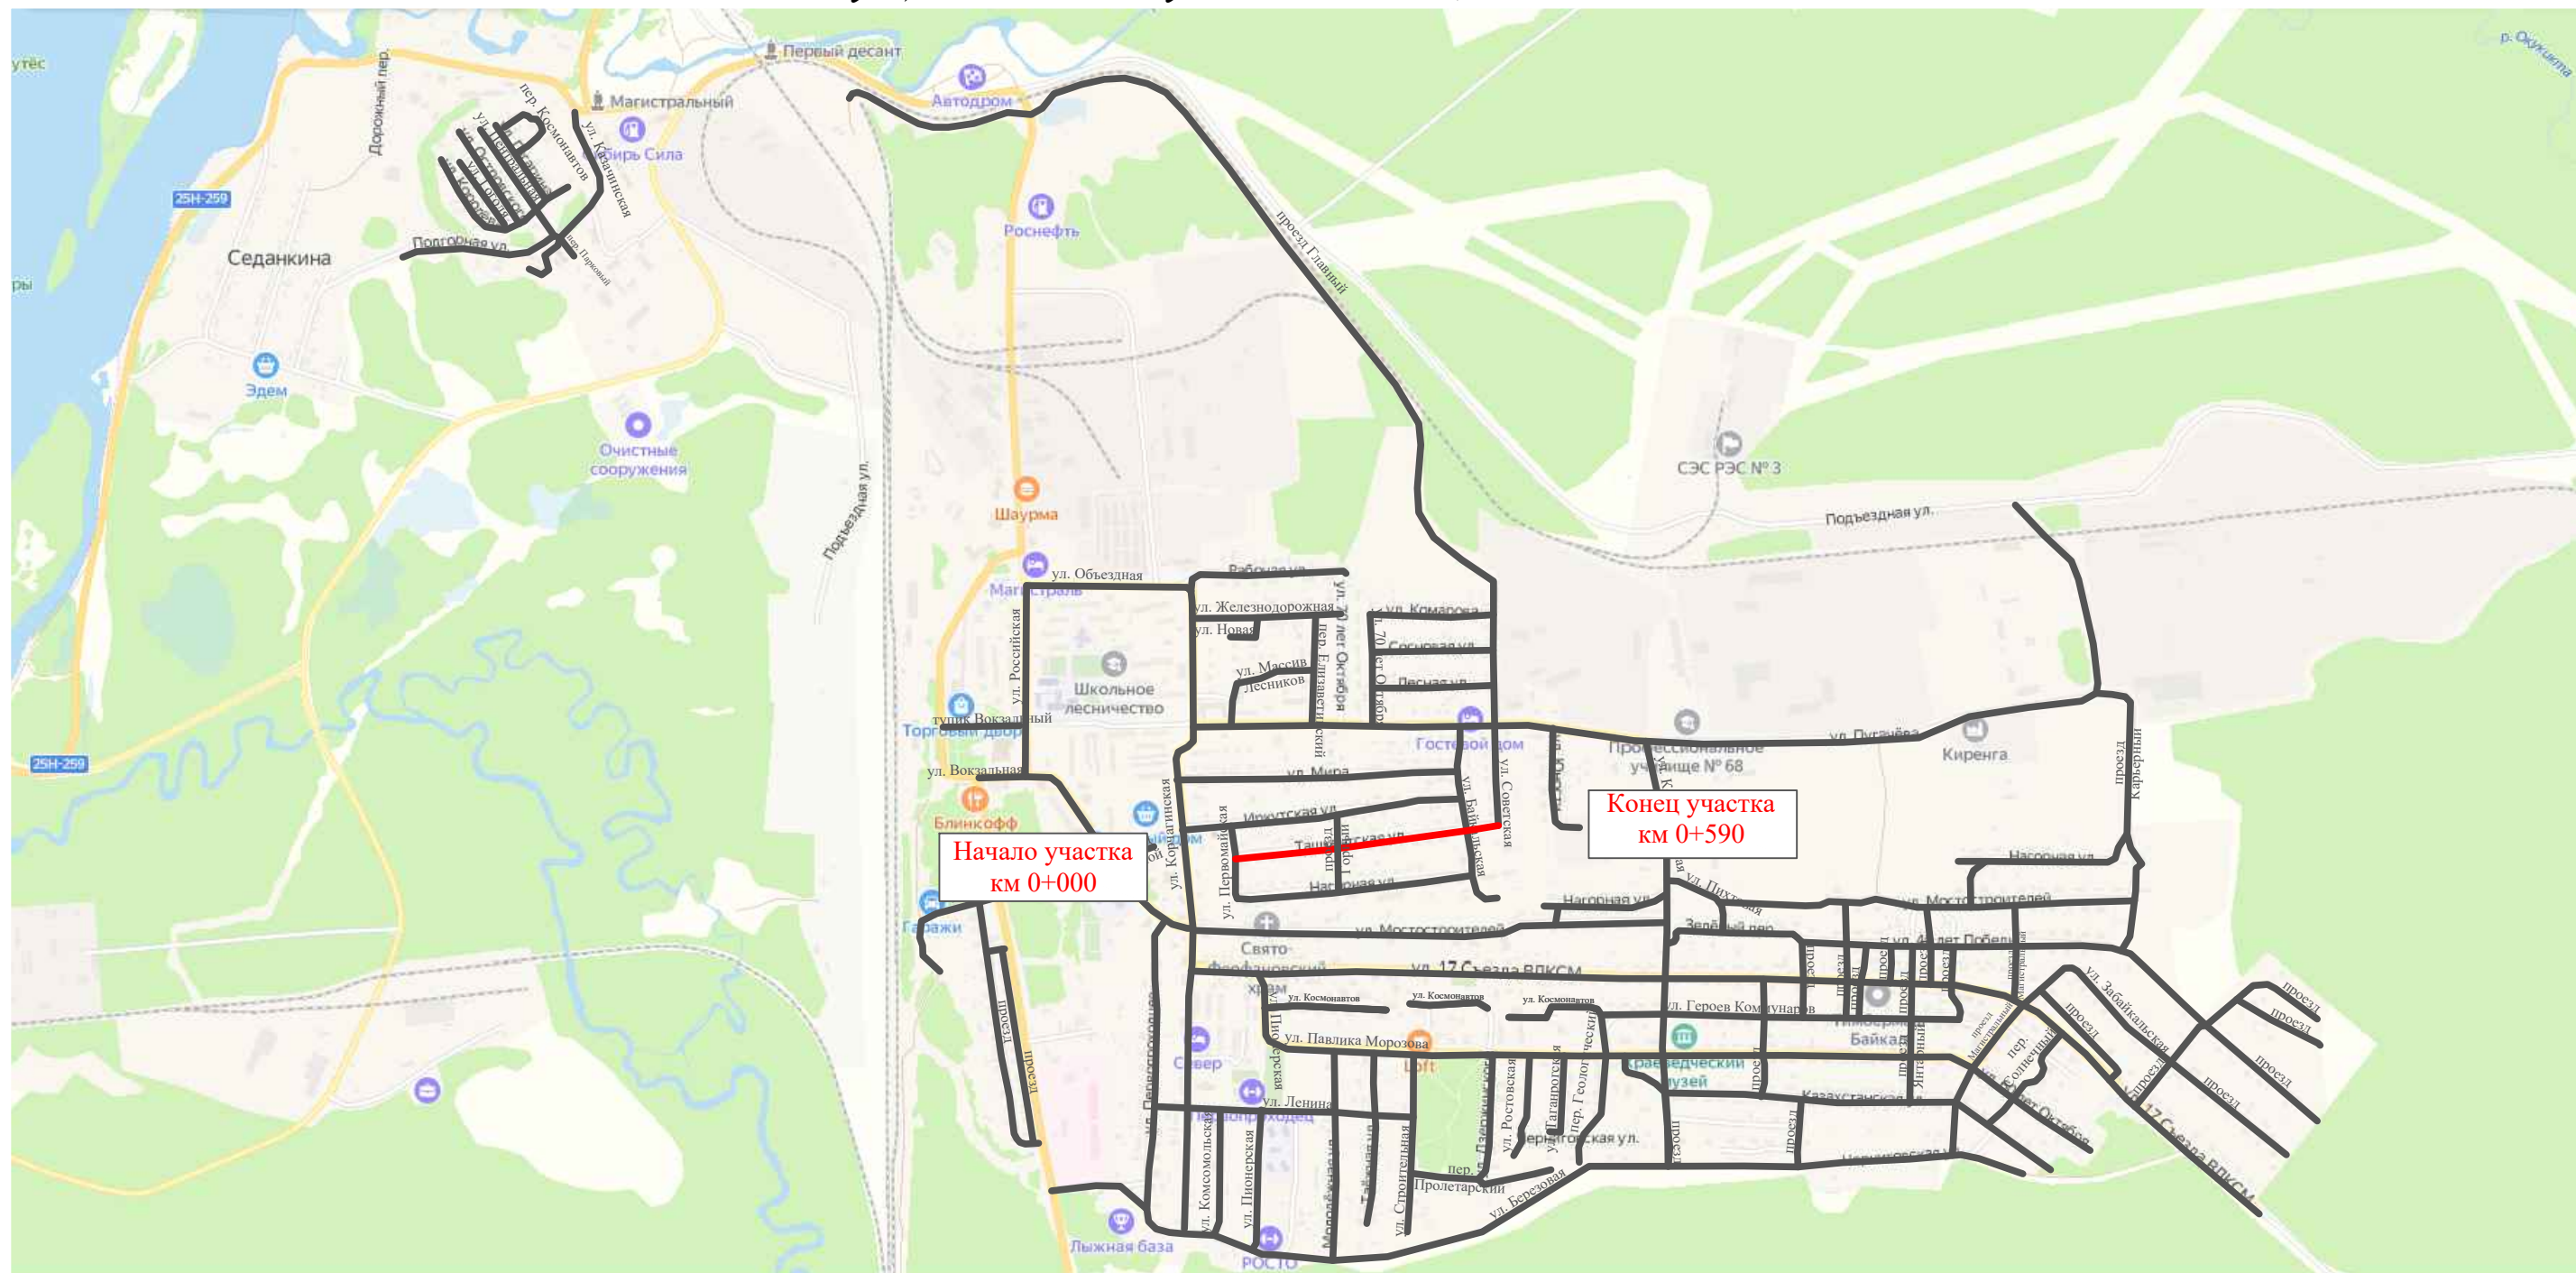


						10-16/02-04 ПОДД				
						Проект организации дорожного движения улично-дорожной сети Магистральнинского городского поселения Казачинско-Ленинского района Иркутской области				
Изм.	Кол.уч.	Лист	№ док.	Подпись	Дата					
Выполнил	Зотикова				2023	Проект организации дорожного движения		Стадия	Лист	Листов
Проверил	Крылов				2023			П	1	7
						Схема организации дорожного движения. Ведомости		ИП Крылов Иван Васильевич		

Тротуары слева		
Насыпи слева		
Дорожные ограждения и направляющие устройства слева		
Дорожные ограждения и направляющие устройства по осевой		
Горизонтальная дорожная разметка	2-ая от осевой	
	1-ая от осевой	
Элементы дороги в плане		
Элементы дороги в продольном профиле		
Видимость автомобиля в обратном направлении		

Масштаб линейный 1:1500

ул. Ташкентская

Масштаб ширины - произвольный

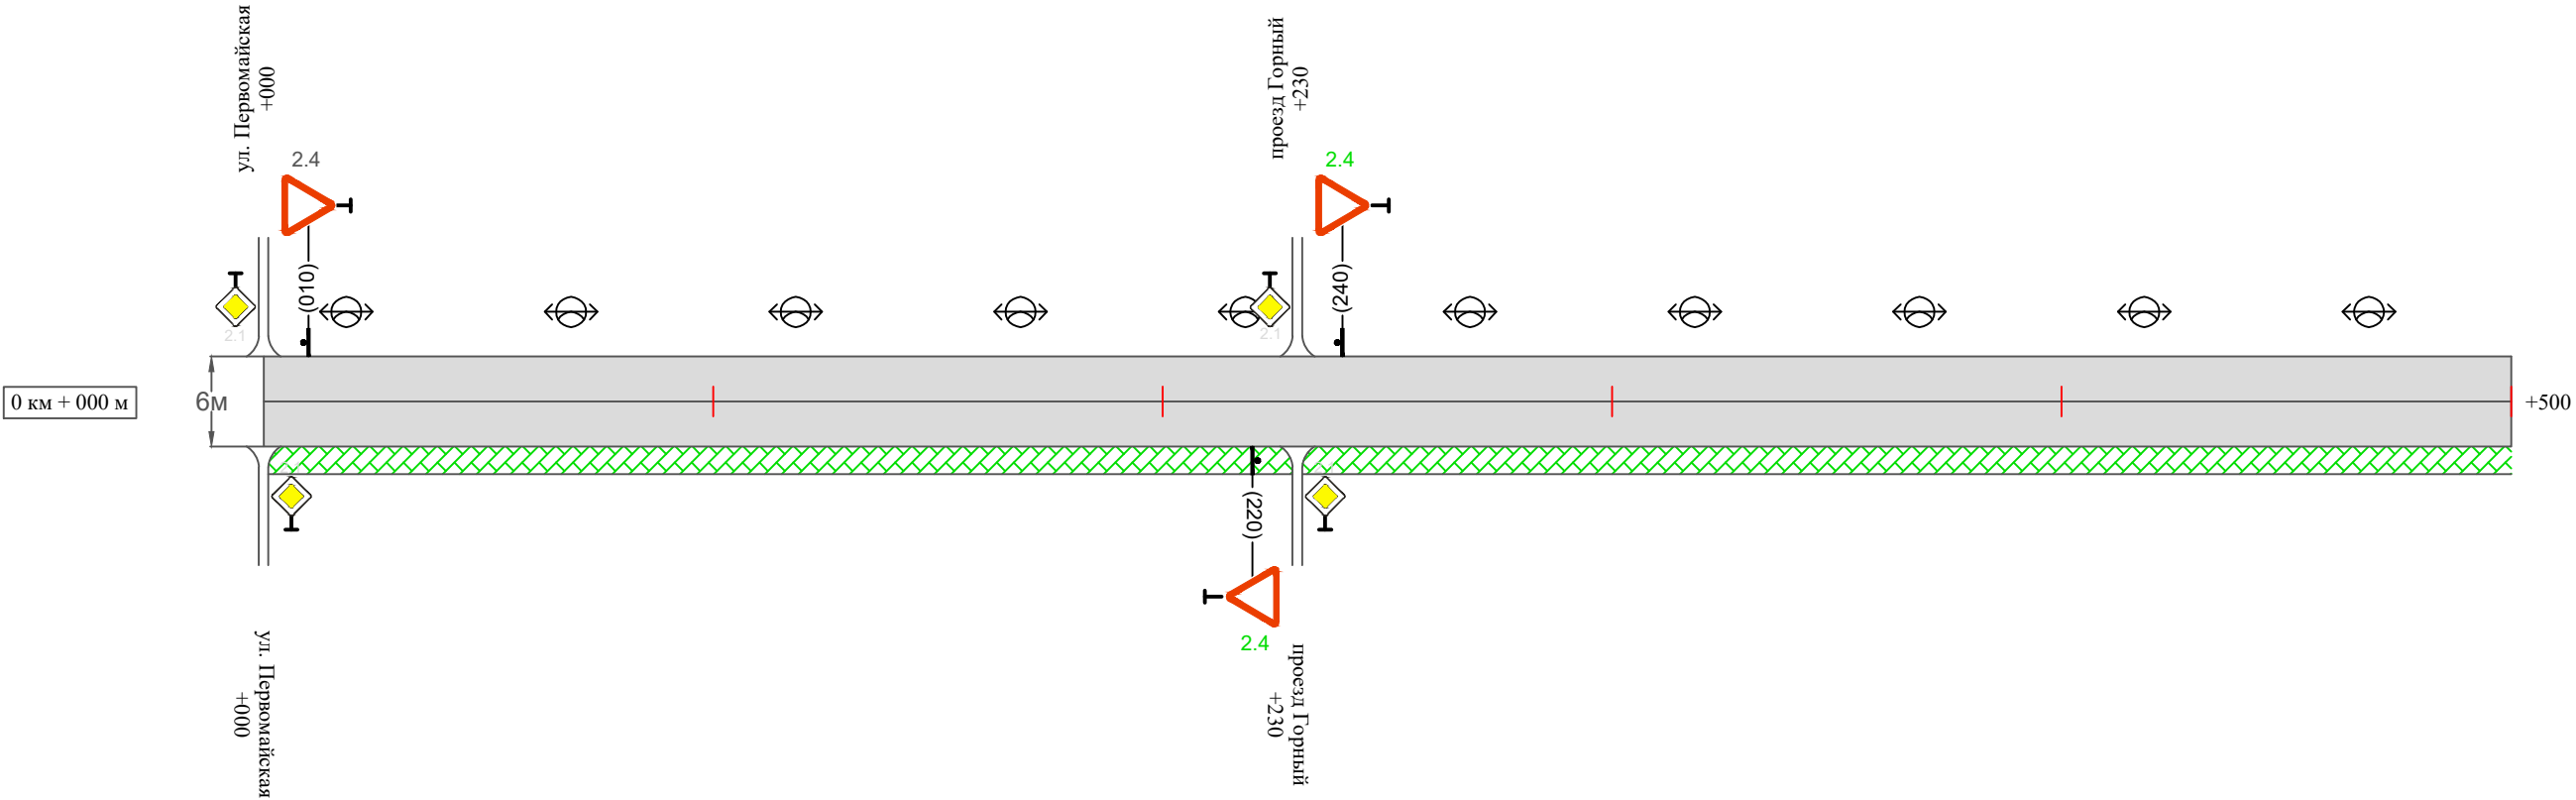

Видимость автомобиля в прямом направлении		
Горизонтальная дорожная разметка	Осевая линия	
	1-ая от осевой	
	2-ая от осевой	
Дорожные ограждения и направляющие устройства справа		
Насыпи справа		
Тротуары справа		тротуар 000-500

Инв. № подл.	Подпись и дата	Взам. инв. №	Изм.
			Провер.
			Изм.
			Провер.

Изм.	Кол.уч.	Лист	№ док.	Подпись	Дата	


10-16/02-04 ПОДД

Тротуары слева		
Насыпи слева		
Дорожные ограждения и направляющие устройства слева		
Дорожные ограждения и направляющие устройства по осевой		
Горизонтальная дорожная разметка	2-ая от осевой	
	1-ая от осевой	
Элементы дороги в плане		
Элементы дороги в продольном профиле		
Видимость автомобиля в обратном направлении		

Масштаб линейный 1:1500

ул. Ташкентская

Масштаб ширины - произвольный

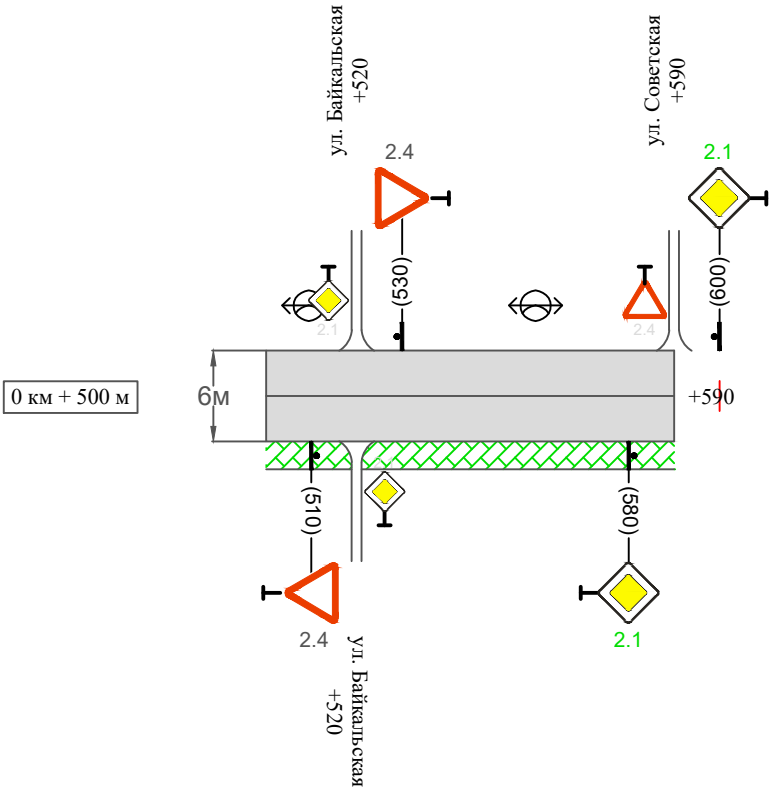

Видимость автомобиля в прямом направлении		
Горизонтальная дорожная разметка	Осевая линия	
	1-ая от осевой	
	2-ая от осевой	
Дорожные ограждения и направляющие устройства справа		
Насыпи справа		
Тротуары справа		тротуар 500-590

Инв. № подл.	Подпись и дата	Взам. инв. №	исполн.
			Провер.
			Изм. внес

Изм.	Кол.уч.	Лист	№док.	Подпись	Дата	

10-16/02-04 ПОДД

**Сводная ведомость объемов горизонтальной дорожной разметки
ул. Ташкентская**

Протяженность участка - от км 0+000 до км 0+590	
---	--

[illegible]

* Примечания:

осевая дорожная разметка не предусмотрена проектом, т.к. интенсивность движения транспортных средств менее 1000 авт./сут. и ширина проезжей части менее 6,0 м.

* Примечания:

осевая дорожная разметка не предусмотрена проектом, т.к. интенсивность движения транспортных средств менее 1000 авт./сут. и ширина проезжей части менее 6,0 м.

						10-16/02-04 ПОДД	Лист
							4
Изм.	Кол.уч.	Лист	№ док.	Подпись	Дата		

						10-16/02-04 ПОДД	Лист
							4
Изм.	Кол.уч.	Лист	№ док.	Подпись	Дата		

Ведомость размещения дорожных знаков
ул. Ташкентская

Протяженность участка - от км 0+000 до км 0+590

№ п/п	Номер знака по ГОСТ Р 52290-2004	Наименование знака	Типоразмер знака	Площадь знаков, м2 (для знаков индиви- дуального проекти- рования)	Адрес (км+м)	Установлено / требуется установить / демонтаж	Количество	Местоположение слева / справа	
1	2	3	4	5	6	7	8	9	10
		Знаки приоритета							
1	2.4	Уступи дорогу	2		0+010	установлено	1	слева	
2	2.4	Уступи дорогу	2		0+220	требуется установить	1		справа
3	2.4	Уступи дорогу	2		0+240	требуется установить	1	слева	
4	2.4	Уступи дорогу	2		0+510	установлено	1		справа
5	2.4	Уступи дорогу	2		0+530	установлено	1	слева	
6	2.1	Главная дорога	2		0+580	требуется установить	1		справа
7	2.1	Главная дорога	2		0+600	требуется установить	1	слева	
	Итого установлено:						3		
	Итого требуется:						4		
	Итого демонтаж:						0		
	Итого:						7		
	Всего установлено:						3		
	Всего требуется:						4		
	Всего демонтаж:						0		
	Всего:						7		

Инв. № подл.	Подпись и дата	Взам. инв. №	Прочер.	Изм. внес	

Ведомость размещения искусственного освещения
ул. Ташкентская

Протяженность участка - от км 0+000 до км 0+590

№ п/п	Начало участка, км+м	Конец участка, км+м	Объект установки	Количество опор / светильников	Протяженность, м		Расположение
					Проектируемые в соответствии с нормативными документами	Фактически установленные	
1	2	3	4	5	6	7	8
1	0+000	0+590	населенный пункт	12 / 12		590	слева
Итого:				12 / 12			

Инв. № подл.	Подпись и дата	Взам. инв. №	Исполн.
			Провер.
			Изм. внес

						10-16/02-04 ПОДД	Лист
							6
Изм.	Кол.уч.	Лист	№ док.	Подпись	Дата		

Ведомость размещения пешеходных дорожек (тротуаров)
ул. Ташкентская

Протяженность участка - от км 0+000 до км 0+590

№ п/п	Начало участка, км+м	Конец участка, км+м	Расположение	Объект установки	Протяженность, м	
					Проектируемые в соответствии с нормативными документами	Фактически установленные
1	2	3	4	5	6	7
1	0+000	0+590	справа	населенный пункт	590	
Итого:					590	

Инв. № подл.	Подпись и дата	Взам. инв. №	иссл. инв.	
			Провер.	
			Изм. внес	


[illegible][illegible]

Тротуары слева		
Насыпи слева		
Дорожные ограждения и направляющие устройства слева		
Дорожные ограждения и направляющие устройства по осевой		
Горизонтальная дорожная разметка	2-ая от осевой	
	1-ая от осевой	
Элементы дороги в плане		
Элементы дороги в продольном профиле		
Видимость автомобиля в обратном направлении		

Масштаб линейный 1:1500

Проезд Горный

Масштаб ширины - произвольный

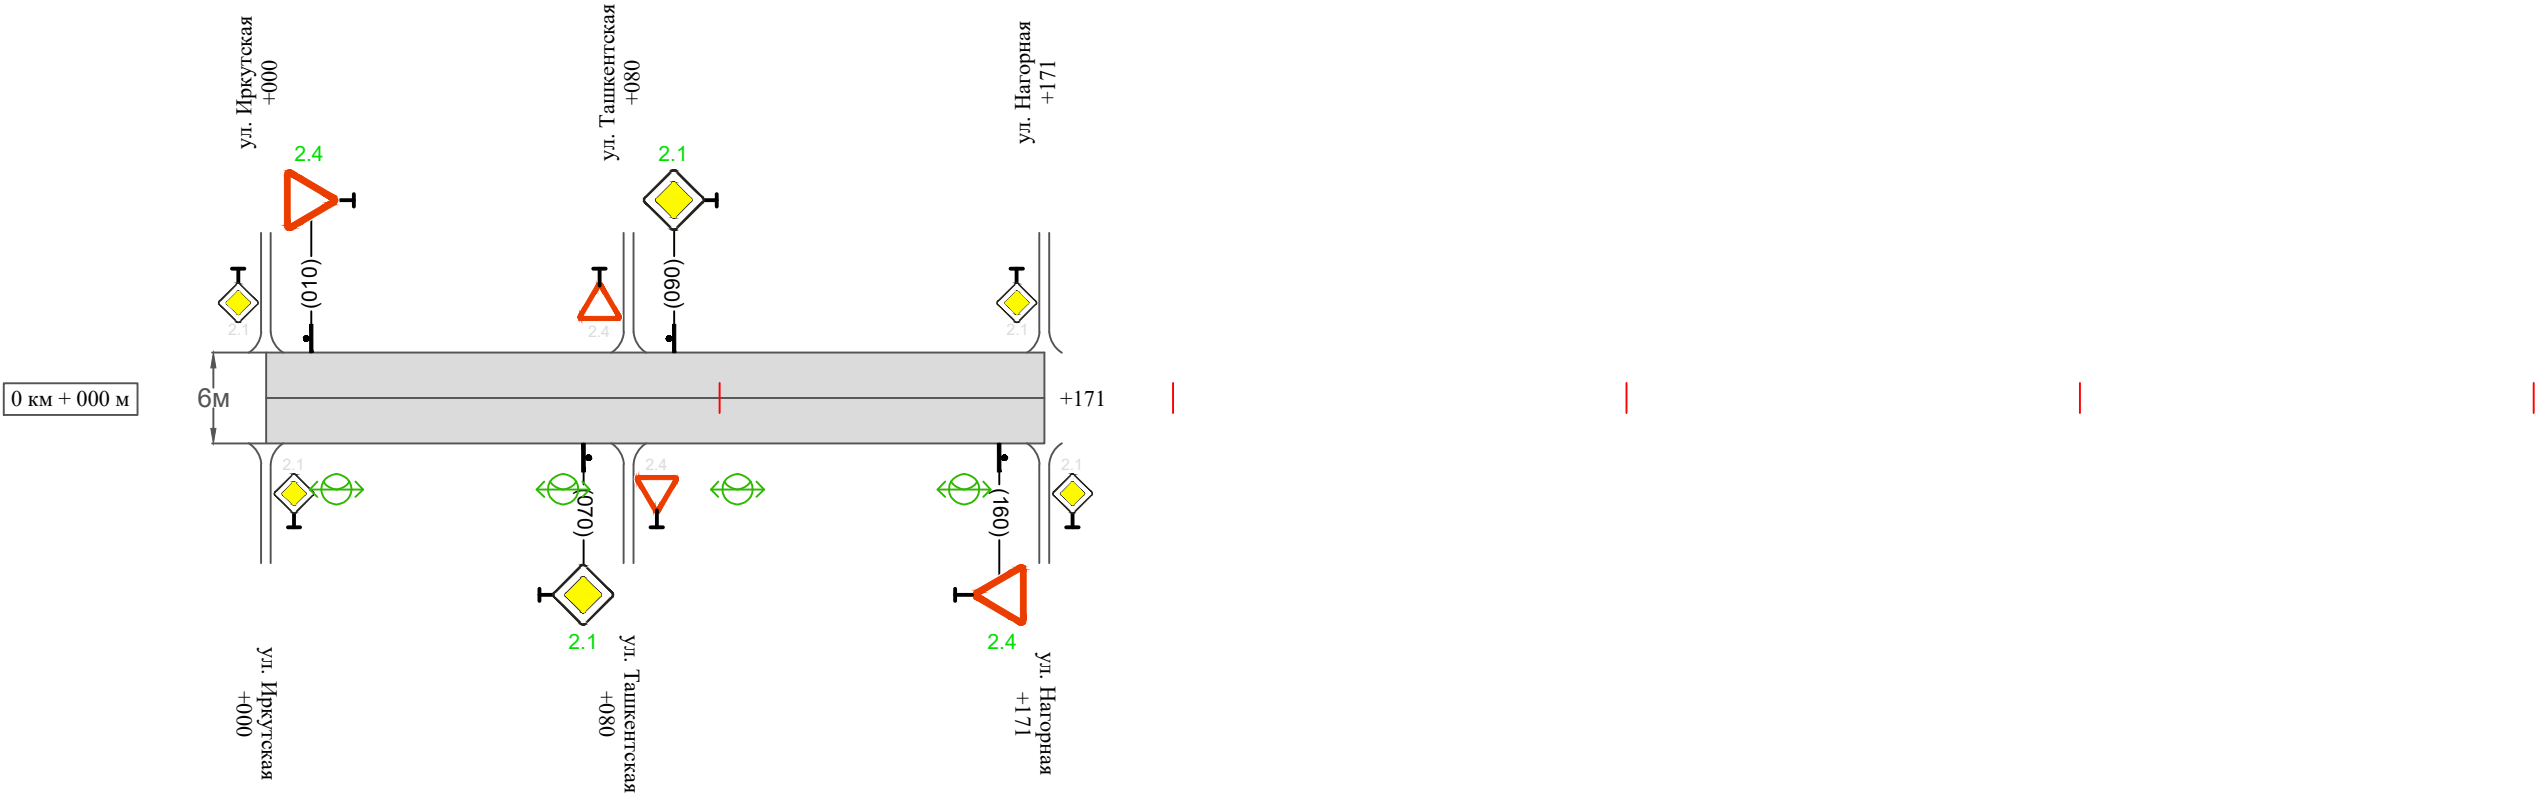

Видимость автомобиля в прямом направлении		
Горизонтальная дорожная разметка	Осевая линия	
	1-ая от осевой	
	2-ая от осевой	
Дорожные ограждения и направляющие устройства справа		
Насыпи справа		
Тротуары справа		

Инв. № подл.	Подпись и дата	Взам. инв. №	Изм.	Изм.
			Провер.	Провер.
			Изм.	Изм.
			Изм.	Изм.

Изм.	Кол.уч.	Лист	№ док.	Подпись	Дата

10-16/02-04 ПОДД

Сводная ведомость объемов горизонтальной дорожной разметки
Проезд Горный

Протяженность участка - от км 0+000 до км 0+171	
---	--

[illegible]

* Примечания:

осевая дорожная разметка не предусмотрена проектом, т.к. интенсивность движения транспортных средств менее 1000 авт./сут. и ширина проезжей части менее 6,0 м.

						10-16/02-04 ПОДД	Лист
							3
Изм.	Кол.уч.	Лист	№ док.	Подпись	Дата		

Ведомость размещения дорожных знаков
Проезд Горный

Протяженность участка - от км 0+000 до км 0+171

№ п/п	Номер знака по ГОСТ Р 52290-2004	Наименование знака	Типоразмер знака	Площадь знаков, м2 (для знаков индиви- дуального проекти- рования)	Адрес (км+м)	Установлено / требуется установить / демонтаж	Количество	Местоположение слева / справа	
1	2	3	4	5	6	7	8	9	10
		Знаки приоритета							
1	2.4	Уступи дорогу	2		0+010	требуется установить	1	слева	
2	2.1	Главная дорога	2		0+070	требуется установить	1		справа
3	2.1	Главная дорога	2		0+090	требуется установить	1	слева	
4	2.4	Уступи дорогу	2		0+160	требуется установить	1		справа
	Итого установлено:						0		
	Итого требуется:						4		
	Итого демонтаж:						0		
	Итого:						4		
	Всего установлено:						0		
	Всего требуется:						4		
	Всего демонтаж:						0		
	Всего:						4		

Инв. № подл.	Подпись и дата	Взам. инв. №	Провер.	Изм. внес	

Ведомость размещения искусственного освещения
Проезд Горный

Протяженность участка - от км 0+000 до км 0+171

№ п/п	Начало участка, км+м	Конец участка, км+м	Объект установки	Количество опор / светильников	Протяженность, м		Расположение
					Проектируемые в соответствии с нормативными документами	Фактически установленные	
1	2	3	4	5	6	7	8
1	0+000	0+171	населенный пункт	4 / 4	171		справа
Итого:				4 / 4			

Инв. № подл.	Подпись и дата	Взам. инв. №	Исполн.
			Провер.
			Изм. внес


						10-16/02-04 ПОДД	Лист
							5
Изм.	Кол.уч.	Лист	№ док.	Подпись	Дата		

Тротуары слева		
Насыпи слева		
Дорожные ограждения и направляющие устройства слева		
Дорожные ограждения и направляющие устройства по осевой		
Горизонтальная дорожная разметка	2-ая от осевой	
	1-ая от осевой	
Элементы дороги в плане		
Элементы дороги в продольном профиле		
Видимость автомобиля в обратном направлении		

Масштаб линейный 1:1500

Проезд Донской

Масштаб ширины - произвольный

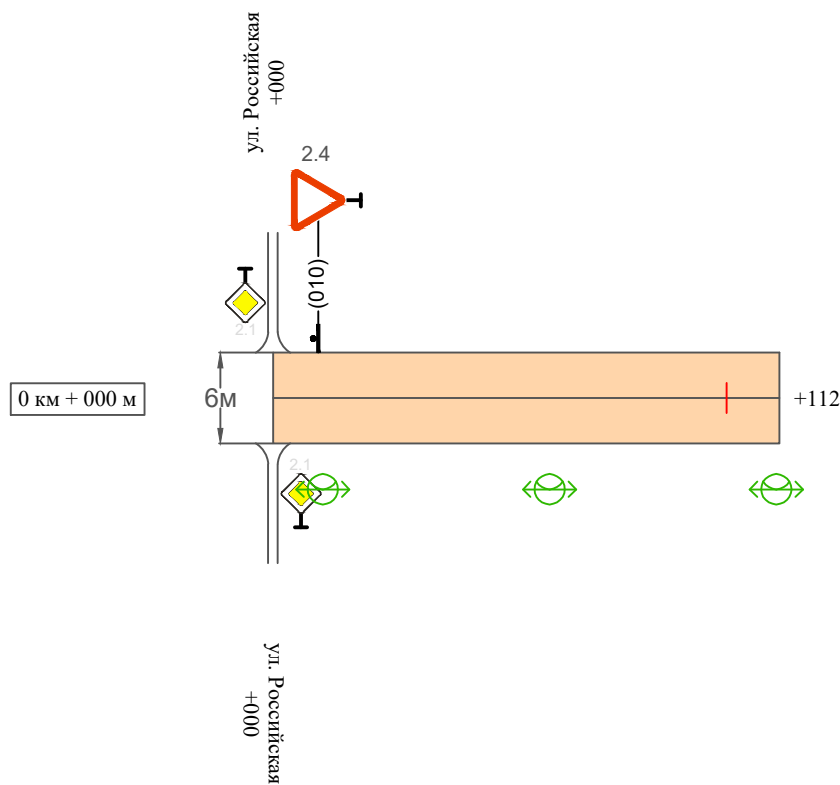

Видимость автомобиля в прямом направлении		
Горизонтальная дорожная разметка	Осевая линия	
	1-ая от осевой	
	2-ая от осевой	
Дорожные ограждения и направляющие устройства справа		
Насыпи справа		
Тротуары справа		

Изм.	Кол.уч.	Лист	№ док.	Подпись	Дата

10-16/02-04 ПОДД

.....

Провер.

Изм. внес

Взам. члв. №

Подпись и дата

Инв. № подл.

Ведомость размещения дорожных знаков
Проезд Донской

Протяженность участка - от км 0+000 до км 0+112

№ п/п	Номер знака по ГОСТ Р 52290-2004	Наименование знака	Типоразмер знака	Площадь знаков, м2 (для знаков индиви- дуального проекти- рования)	Адрес (км+м)	Установлено / требуется установить / демонтаж	Количество	Местоположение слева / справа	
1	2	3	4	5	6	7	8	9	10
		Знаки приоритета							
1	2.4	Уступи дорогу	2		0+010	установлено	1	слева	
	Итого установлено:						1		
	Итого требуется:						0		
	Итого демонтаж:						0		
	Итого:						1		
	Всего установлено:						1		
	Всего требуется:						0		
	Всего демонтаж:						0		
	Всего:						1		

Инв. № подл.	Подпись и дата	Взам. инв. №	Изм. внес	Провер.

Ведомость размещения искусственного освещения
Проезд Донской

Протяженность участка - от км 0+000 до км 0+112	
---	--


№ п/п	Начало участка, км+м	Конец участка, км+м	Объект установки	Количество опор / светильников	Протяженность, м		Расположение
					Проектируемые в соответствии с нормативными документами	Фактически установленные	
1	2	3	4	5	6	7	8
1	0+000	0+112	населенный пункт	3 / 3	112		справа
Итого:				3 / 3			

Инв. № подл.	Подпись и дата	Взам. инв. №	Исполн.
			Провер.
			Изм. внес

						10-16/02-04 ПОДД	Лист
							4
Изм.	Кол.уч.	Лист	№ док.	Подпись	Дата		

ПРОЕКТ ОРГАНИЗАЦИИ ДОРОЖНОГО ДВИЖЕНИЯ
улично-дорожной сети

Ситуационная схема - ул. Забайкальская, км 0+000 - км 0+438

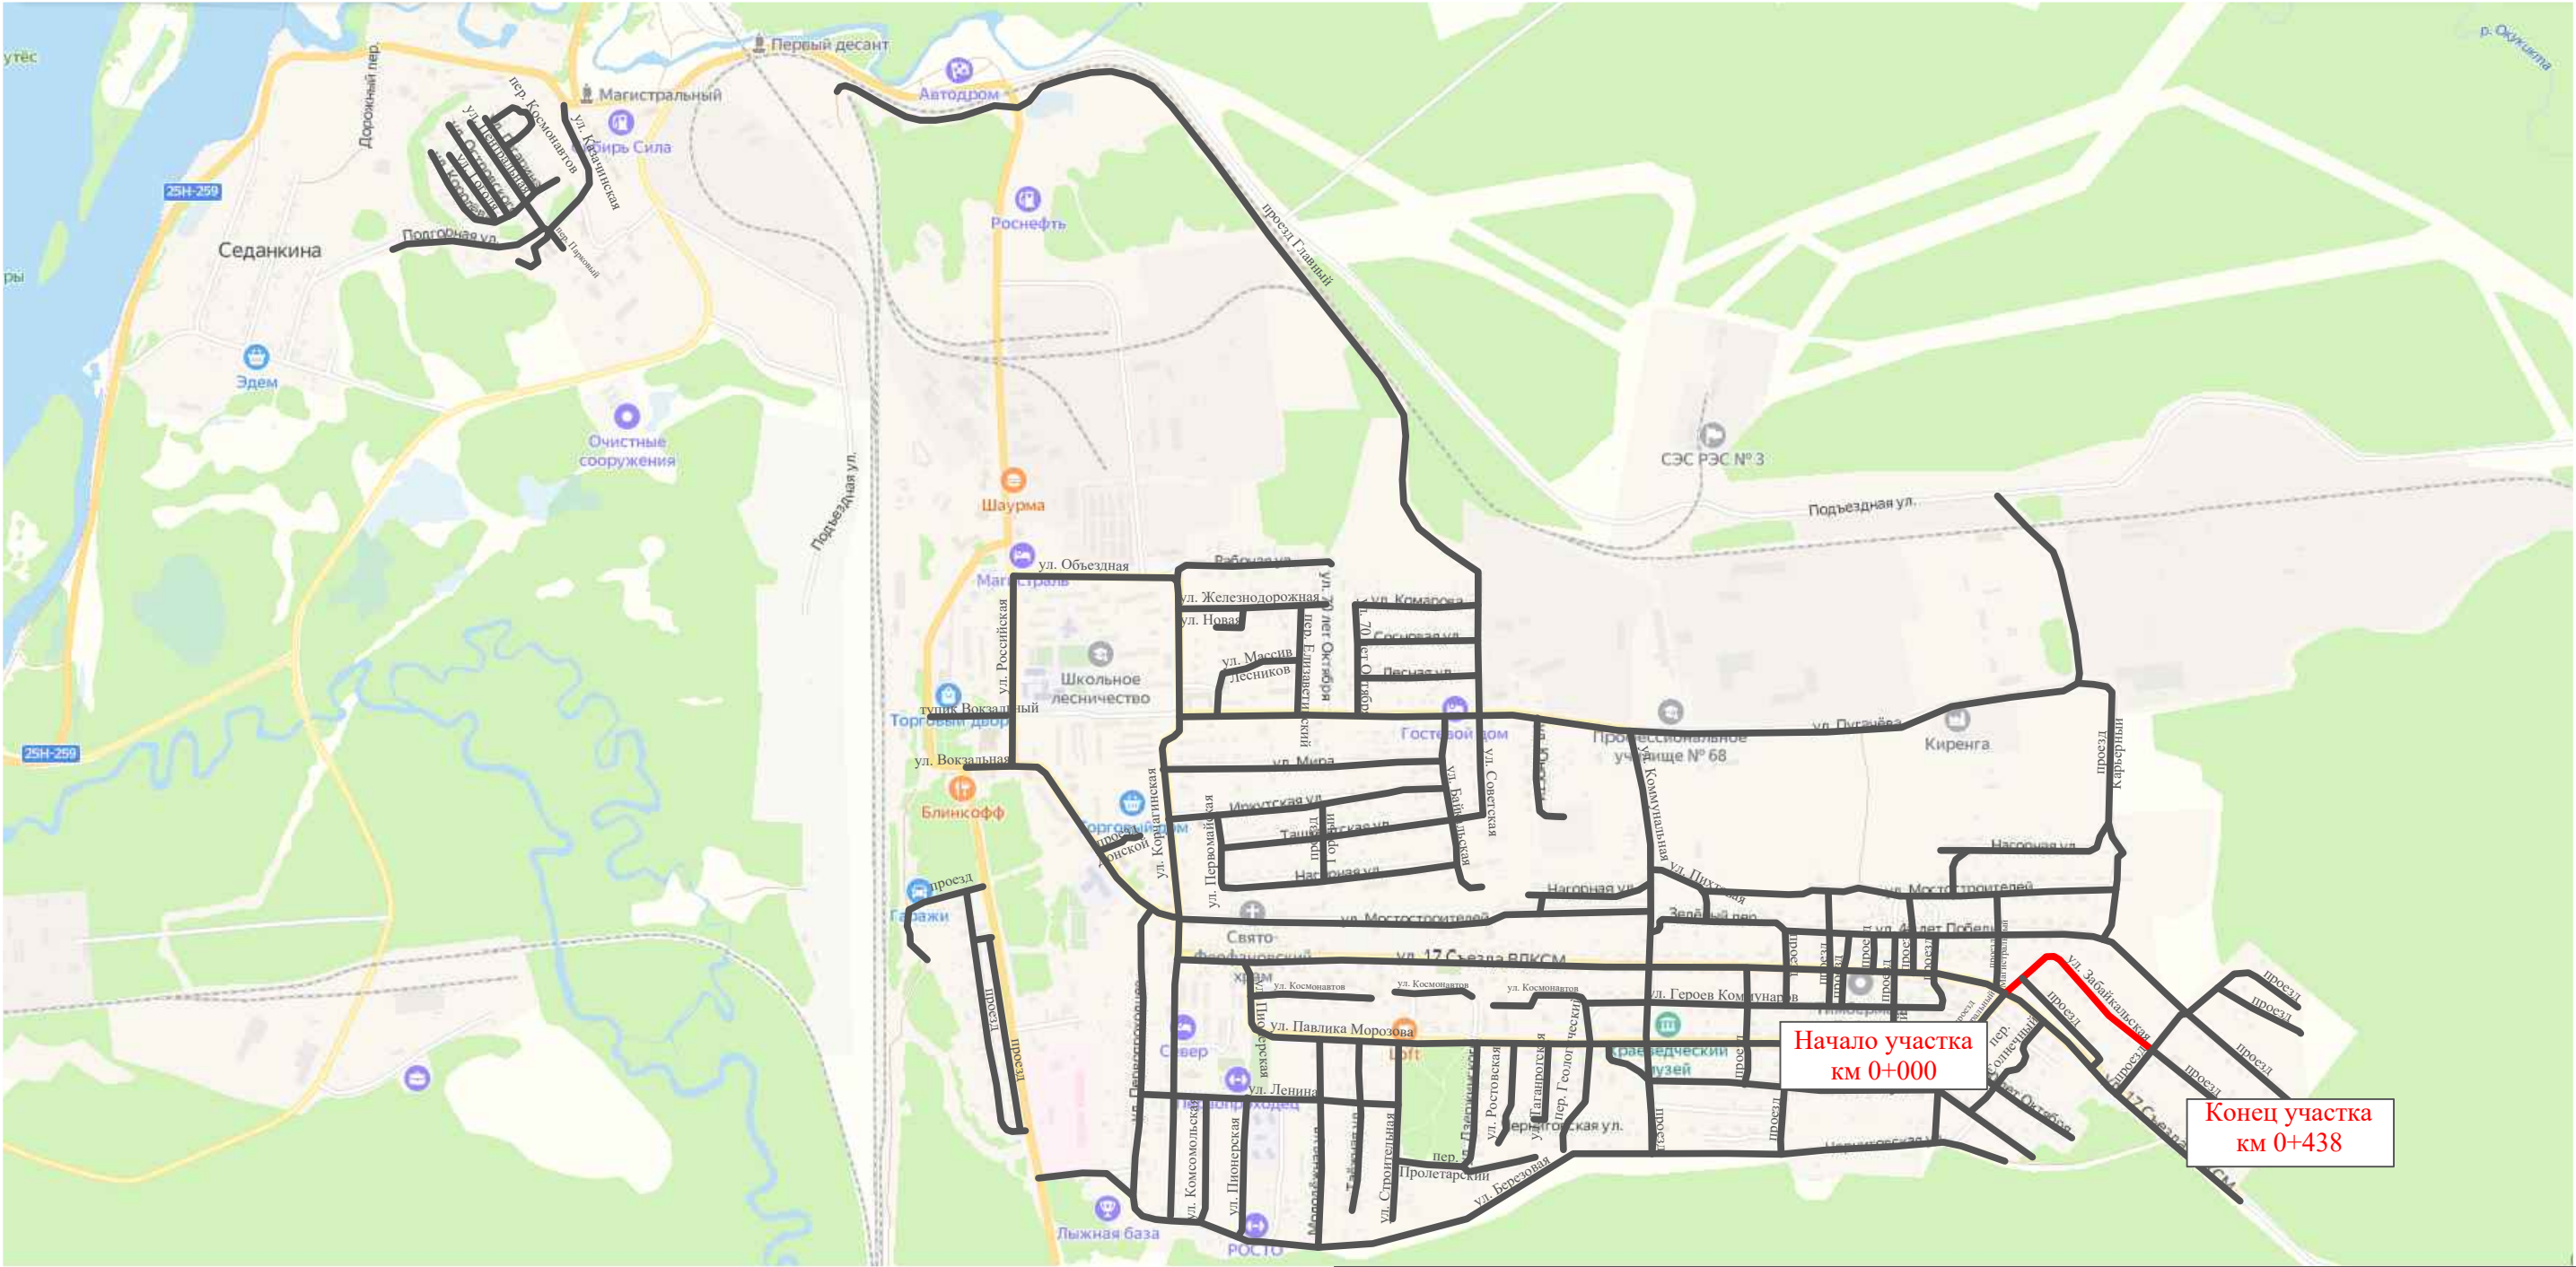

Инв. № подл.	Подпись и дата		Взам. инв. №		Изм. внес	
	Провер.					


						10-16/02-04 ПОДД			
						Проект организации дорожного движения улично-дорожной сети Магистральнинского городского поселения Казачинско-Ленинского района Иркутской области			
Изм.	Кол.уч.	Лист	№ док.	Подпись	Дата	Проект организации дорожного движения	Стадия	Лист	Листов
Выполнил		Зотикова			2023		П	1	4
Проверил		Крылов			2023				
						Схема организации дорожного движения. Ведомости	ИП Крылов Иван Васильевич		

Тротуары слева		
Насыпи слева		
Дорожные ограждения и направляющие устройства слева		
Дорожные ограждения и направляющие устройства по осевой		
Горизонтальная дорожная разметка	2-ая от осевой	
	1-ая от осевой	
Элементы дороги в плане		
Элементы дороги в продольном профиле		
Видимость автомобиля в обратном направлении		

Масштаб линейный 1:1500

ул. Забайкальская

Масштаб ширины - произвольный

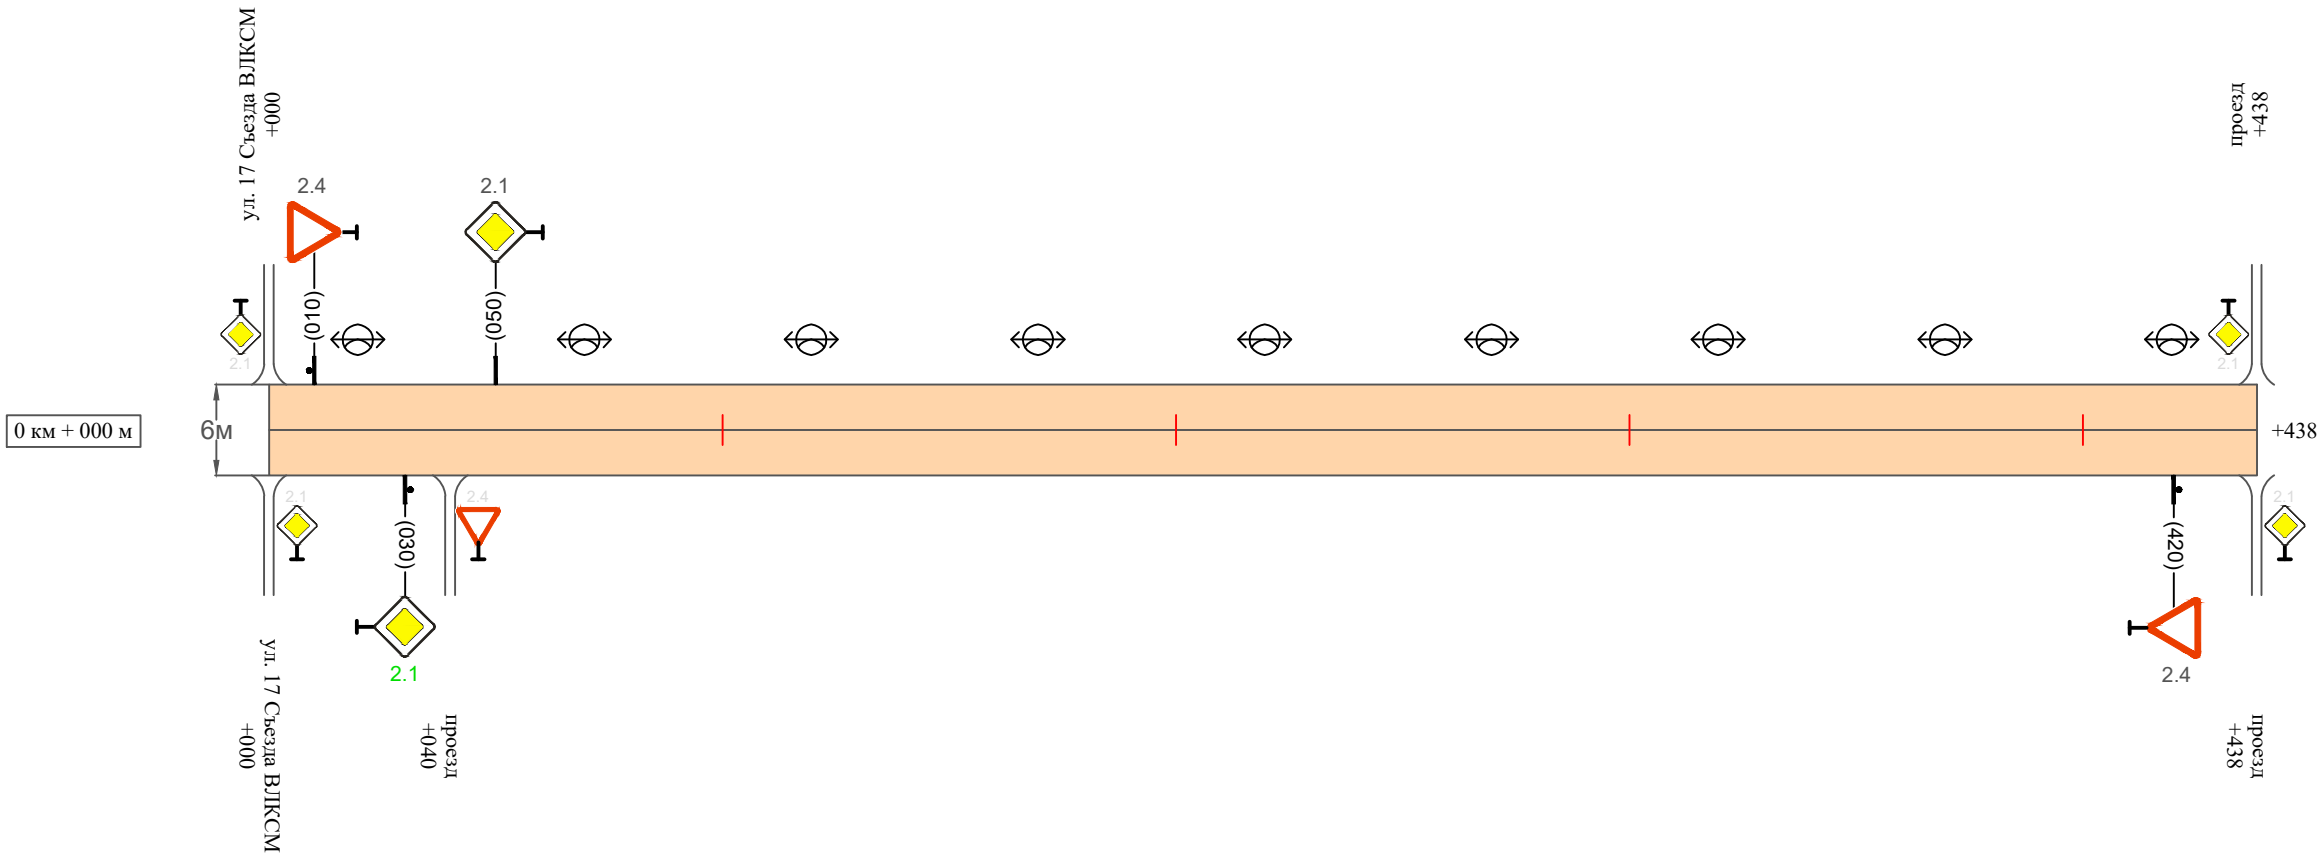

Видимость автомобиля в прямом направлении		
Горизонтальная дорожная разметка	Осевая линия	
	1-ая от осевой	
	2-ая от осевой	
Дорожные ограждения и направляющие устройства справа		
Насыпи справа		
Тротуары справа		

Инв. № подл.	Подпись и дата	Взам. инв. №	Изм.
			Провер.
			Изм.
			Провер.

Изм.	Кол.уч.	Лист	№ док.	Подпись	Дата

10-16/02-04 ПОДД

Ведомость размещения дорожных знаков
ул. Забайкальская

Протяженность участка - от км 0+000 до км 0+438

№ п/п	Номер знака по ГОСТ Р 52290-2004	Наименование знака	Типоразмер знака	Площадь знаков, м2 (для знаков индиви- дуального проекти- рования)	Адрес (км+м)	Установлено / требуется установить / демонтаж	Количество	Местоположение слева / справа	
1	2	3	4	5	6	7	8	9	10
		Знаки приоритета							
1	2.4	Уступи дорогу	2		0+010	установлено	1	слева	
2	2.1	Главная дорога	2		0+030	требуется установить	1		справа
3	2.1	Главная дорога	2		0+050	установлено	1	слева	
4	2.4	Уступи дорогу	2		0+420	установлено	1		справа
	Итого установлено:						3		
	Итого требуется:						1		
	Итого демонтаж:						0		
	Итого:						4		
	Всего установлено:						3		
	Всего требуется:						1		
	Всего демонтаж:						0		
	Всего:						4		

Инв. № подл.	Подпись и дата	Взам. инв. №	Провер.	Изм. внес	

Ведомость размещения искусственного освещения
ул. Забайкальская

Протяженность участка - от км 0+000 до км 0+438

№ п/п	Начало участка, км+м	Конец участка, км+м	Объект установки	Количество опор / светильников	Протяженность, м		Расположение
					Проектируемые в соответствии с нормативными документами	Фактически установленные	
1	2	3	4	5	6	7	8
1	0+000	0+438	населенный пункт	9 / 9		438	слева
Итого:				9 / 9			

Инв. № подл.	Подпись и дата	Взам. инв. №	Изм. внес	Провер.		

Конец участка
км 0+278


						10-16/02-04 ПОДД				
						Проект организации дорожного движения улично-дорожной сети Магистральнинского городского поселения Казачинско-Ленинского района Иркутской области				
Изм.	Кол.уч.	Лист	№док.	Подпись	Дата					
Выполнил		Зотикова			2023	Проект организации дорожного движения		Стадия	Лист	Листов
Проверил		Крылов			2023			П	1	4
						Схема организации дорожного движения. Ведомости		ИП Крылов Иван Васильевич		

Тротуары слева		
Насыпи слева		
Дорожные ограждения и направляющие устройства слева		
Дорожные ограждения и направляющие устройства по осевой		
Горизонтальная дорожная разметка	2-ая от осевой	
	1-ая от осевой	
Элементы дороги в плане		
Элементы дороги в продольном профиле		
Видимость автомобиля в обратном направлении		

Масштаб линейный 1:1500

ул. Комсомольская

Масштаб ширины - произвольный

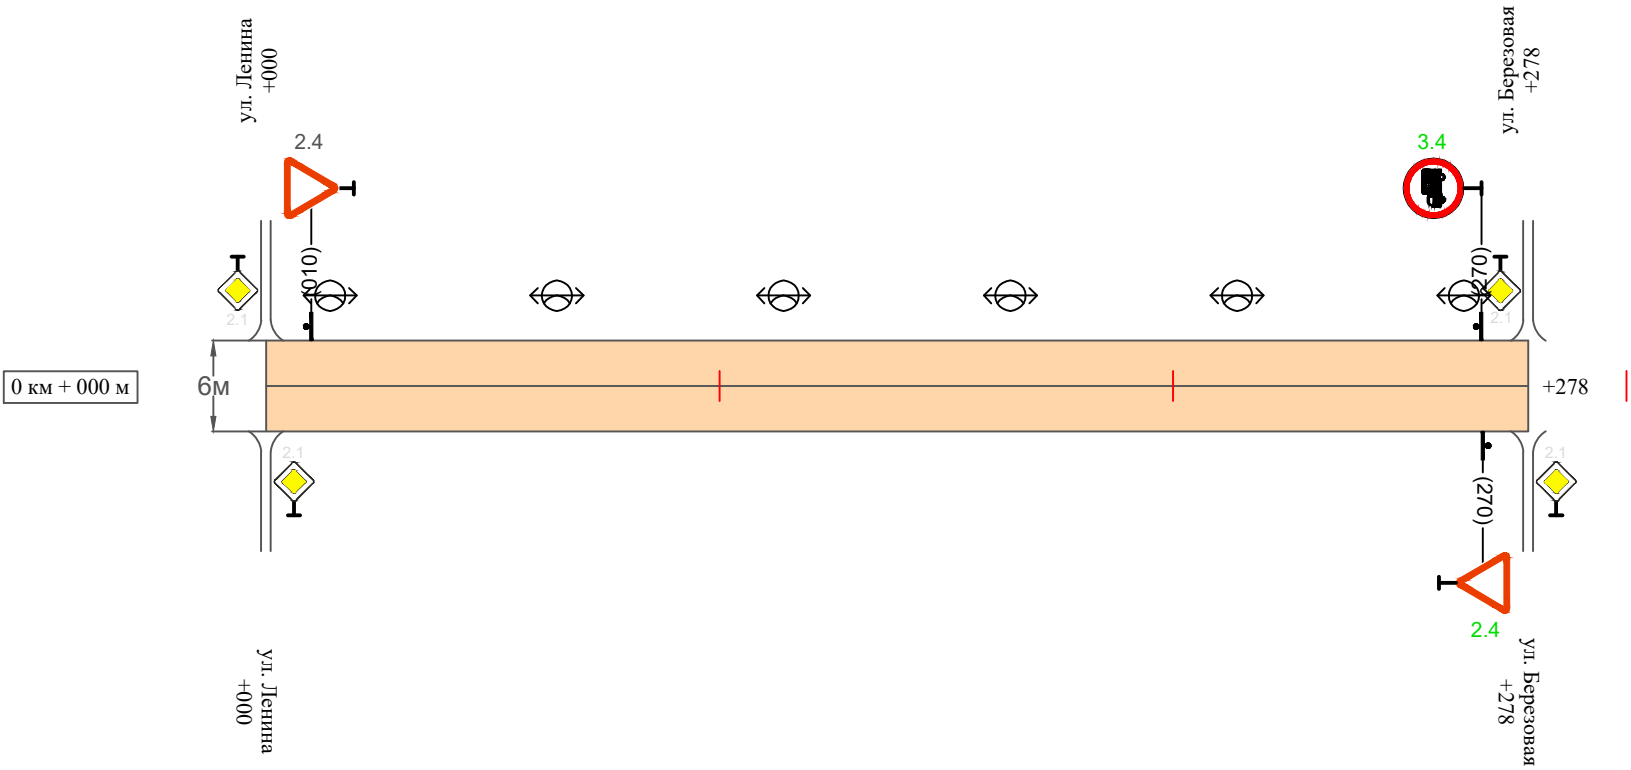

Видимость автомобиля в прямом направлении		
Горизонтальная дорожная разметка	Осевая линия	
	1-ая от осевой	
	2-ая от осевой	
Дорожные ограждения и направляющие устройства справа		
Насыпи справа		
Тротуары справа		

Инв. № подл.	Подпись и дата	Взам. инв. №	Изм.	Внес
			Провер.	

Изм.	Кол.уч.	Лист	№ док.	Подпись	Дата	

10-16/02-04 ПОДД

Ведомость размещения дорожных знаков
ул. Комсомольская

Протяженность участка - от км 0+000 до км 0+278

№ п/п	Номер знака по ГОСТ Р 52290-2004	Наименование знака	Типоразмер знака	Площадь знаков, м2 (для знаков индиви- дуального проекти- рования)	Адрес (км+м)	Установлено / требуется установить / демонтаж	Количество	Местоположение слева / справа	
1	2	3	4	5	6	7	8	9	10
		Знаки приоритета							
1	2.4	Уступи дорогу	2		0+010	установлено	1	слева	
2	2.4	Уступи дорогу	2		0+270	требуется установить	1		справа
	Итого установлено:						1		
	Итого требуется:						1		
	Итого демонтаж:						0		
	Итого:						2		
		Запрещающие знаки							
3	3.4	Движение грузовых автомобилей запрещено	2		0+270	требуется установить	1	слева	
	Итого установлено:						1		
	Итого требуется:						1		
	Итого демонтаж:						0		
	Итого:						1		
	Всего установлено:						1		
	Всего требуется:						2		
	Всего демонтаж:						0		
	Всего:						3		

Инв. № подл.	Подпись и дата	Взам. инв. №	Прочер.	Изм. внес	

Ведомость размещения искусственного освещения
ул. Комсомольская


Протяженность участка - от км 0+000 до км 0+278

№ п/п	Начало участка, км+м	Конец участка, км+м	Объект установки	Количество опор / светильников	Протяженность, м		Расположение
					Проектируемые в соответствии с нормативными документами	Фактически установленные	
1	2	3	4	5	6	7	8
1	0+000	0+278	населенный пункт	6 / 6		278	слева
Итого:				6 / 6			

Инв. № подл.	Подпись и дата	Взам. инв. №	Изм. внес	Провер.		

ПРОЕКТ ОРГАНИЗАЦИИ ДОРОЖНОГО ДВИЖЕНИЯ
улично-дорожной сети

Ситуационная схема - ул. Космонавтов, км 0+000 - км 0+756

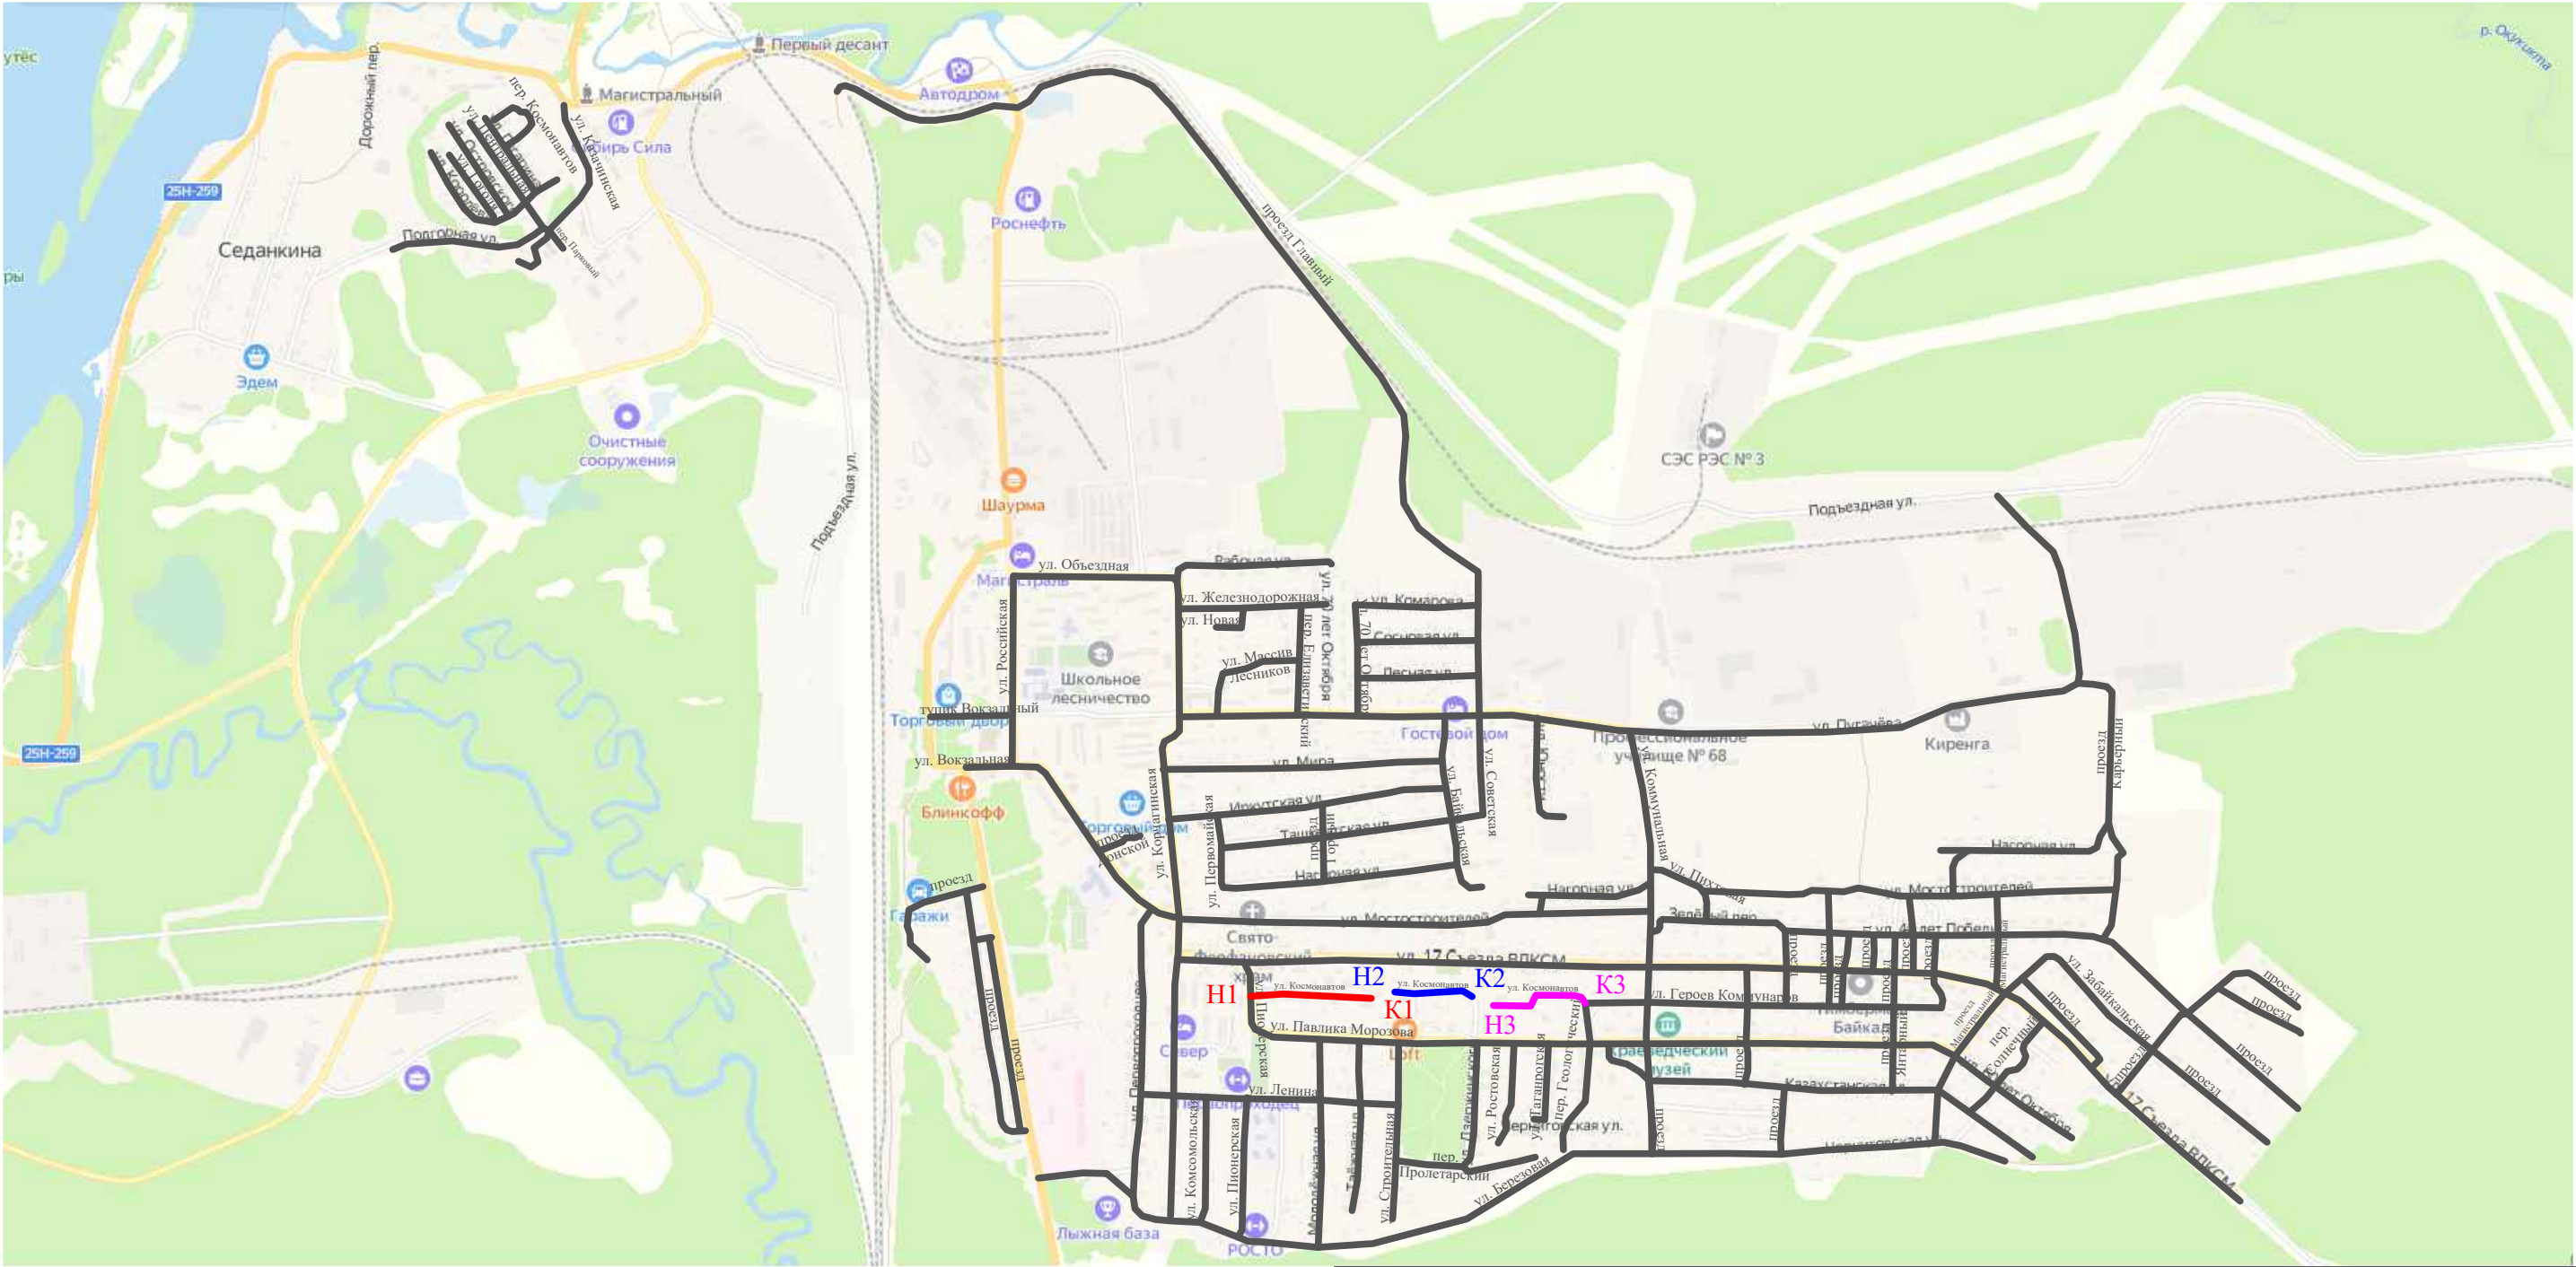

- Участок 1 - протяженность 0+270 км
- Участок 2 - протяженность 0+190 км
- Участок 3 - протяженность 0+240 км

ИТОГО: 0+700 км

Н - начало участка
К - конец участка


						10-16/02-04 ПОДД			
						Проект организации дорожного движения улично-дорожной сети Магистральнинского городского поселения Казачинско-Ленинского района Иркутской области			
Изм.	Кол.уч.	Лист	№ док.	Подпись	Дата	Проект организации дорожного движения	Стадия	Лист	Листов
Выполнил		Зотикова		Зот	2023		П	1	6
Проверил		Крылов			2023	Схема организации дорожного движения. Ведомости	ИП Крылов Иван Васильевич		

Тротуары слева		
Насыпи слева		
Дорожные ограждения и направляющие устройства слева		
Дорожные ограждения и направляющие устройства по осевой		
Горизонтальная дорожная разметка	2-ая от осевой	
	1-ая от осевой	
Элементы дороги в плане		
Элементы дороги в продольном профиле		
Видимость автомобиля в обратном направлении		

Масштаб линейный 1:1500

Масштаб ширины - произвольный

ул. Космонавтов
(участок 1)

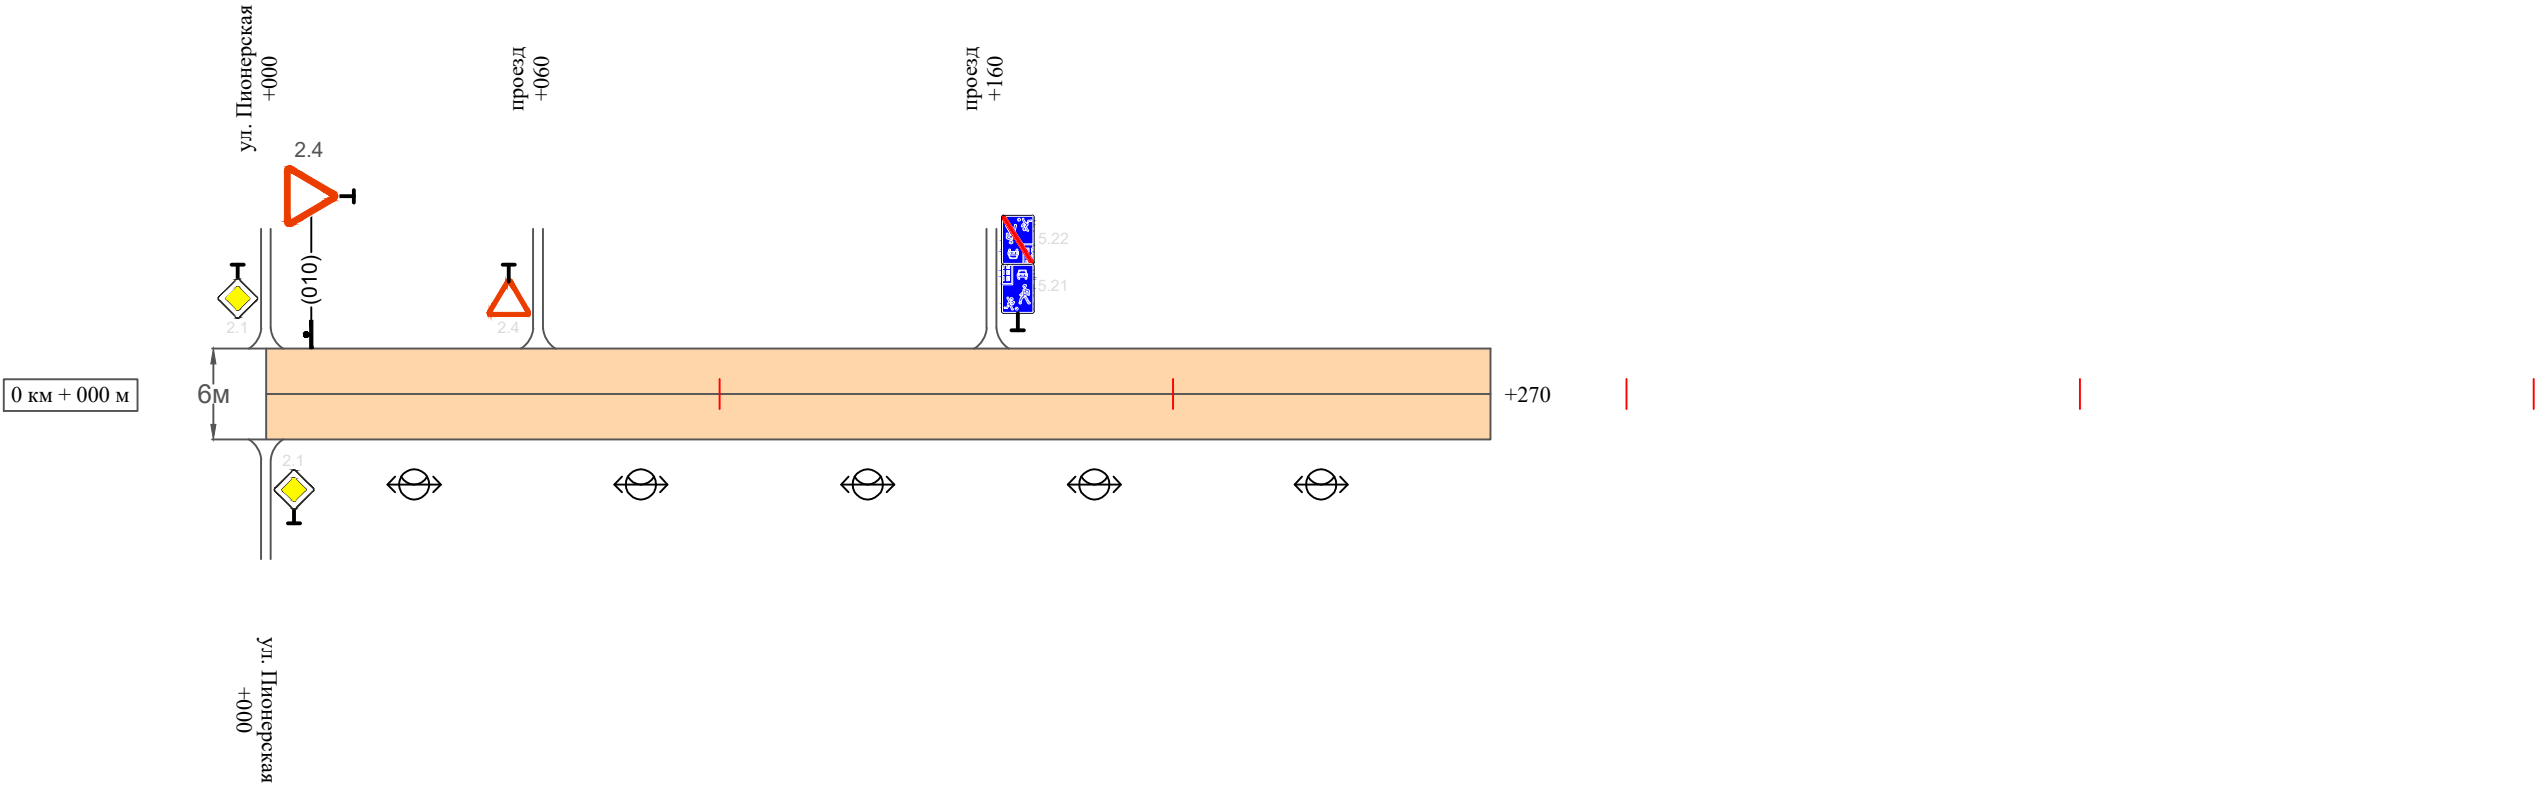

Видимость автомобиля в прямом направлении		
Горизонтальная дорожная разметка	Осевая линия	
	1-ая от осевой	
	2-ая от осевой	
Дорожные ограждения и направляющие устройства справа		
Насыпи справа		
Тротуары справа		

Инв. № подл.	Подпись и дата	Взам. инв. №	исполн.
			Провер.
			Изм. внес

Изм.	Кол.уч.	Лист	№док.	Подпись	Дата	


10-16/02-04 ПОДД

Тротуары слева		
Насыпи слева		
Дорожные ограждения и направляющие устройства слева		
Дорожные ограждения и направляющие устройства по осевой		
Горизонтальная дорожная разметка	2-ая от осевой	
	1-ая от осевой	
Элементы дороги в плане		
Элементы дороги в продольном профиле		
Видимость автомобиля в обратном направлении		

Масштаб линейный 1:1500

Масштаб ширины - произвольный

ул. Космонавтов
(участок 2)

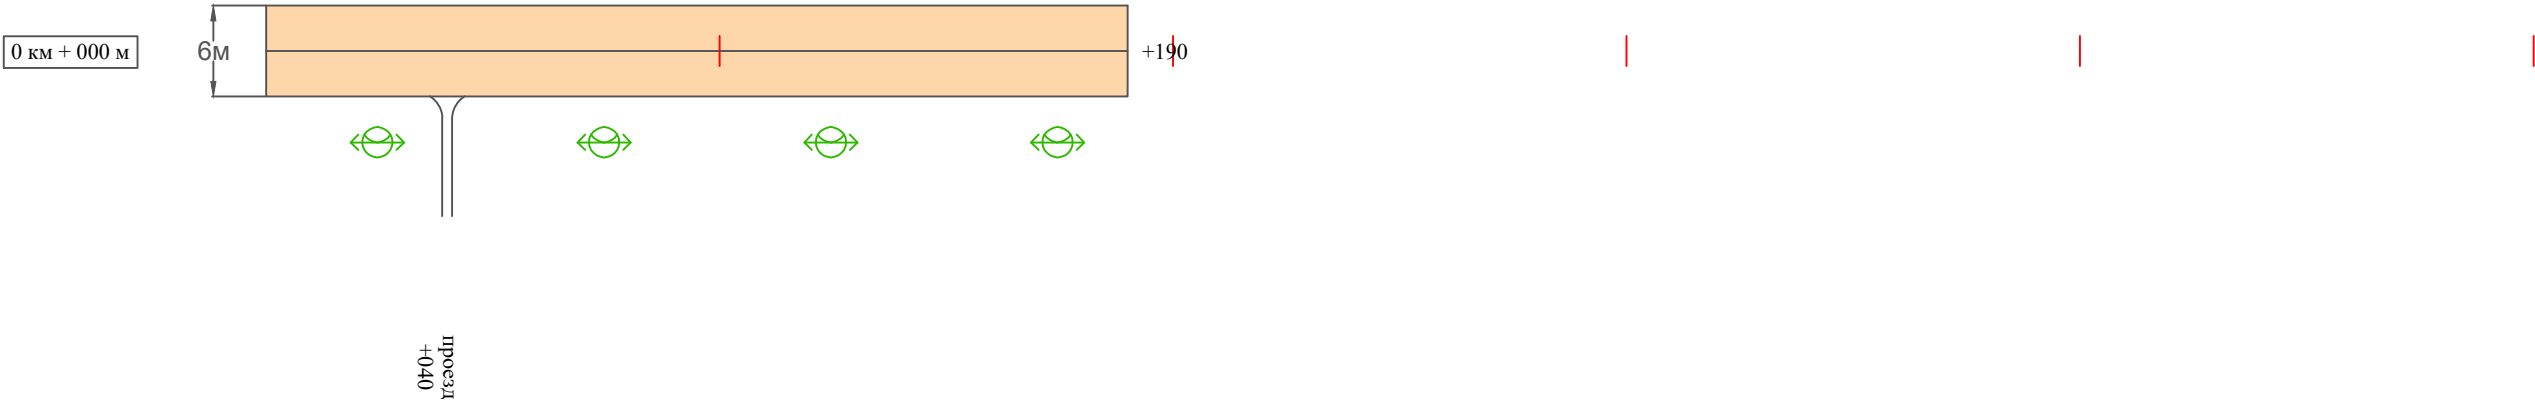

Видимость автомобиля в прямом направлении		
Горизонтальная дорожная разметка	Осевая линия	
	1-ая от осевой	
	2-ая от осевой	
Дорожные ограждения и направляющие устройства справа		
Насыпи справа		
Тротуары справа		


Инв. № подл.	Подпись и дата	Взам. инв. №	исполн.	
			Провер.	Изм. внес

Тротуары слева		
Насыпи слева		
Дорожные ограждения и направляющие устройства слева		
Дорожные ограждения и направляющие устройства по осевой		
Горизонтальная дорожная разметка	2-ая от осевой	
	1-ая от осевой	
Элементы дороги в плане		
Элементы дороги в продольном профиле		
Видимость автомобиля в обратном направлении		

Масштаб линейный 1:1500

Масштаб ширины - произвольный

ул. Космонавтов
(участок 3)

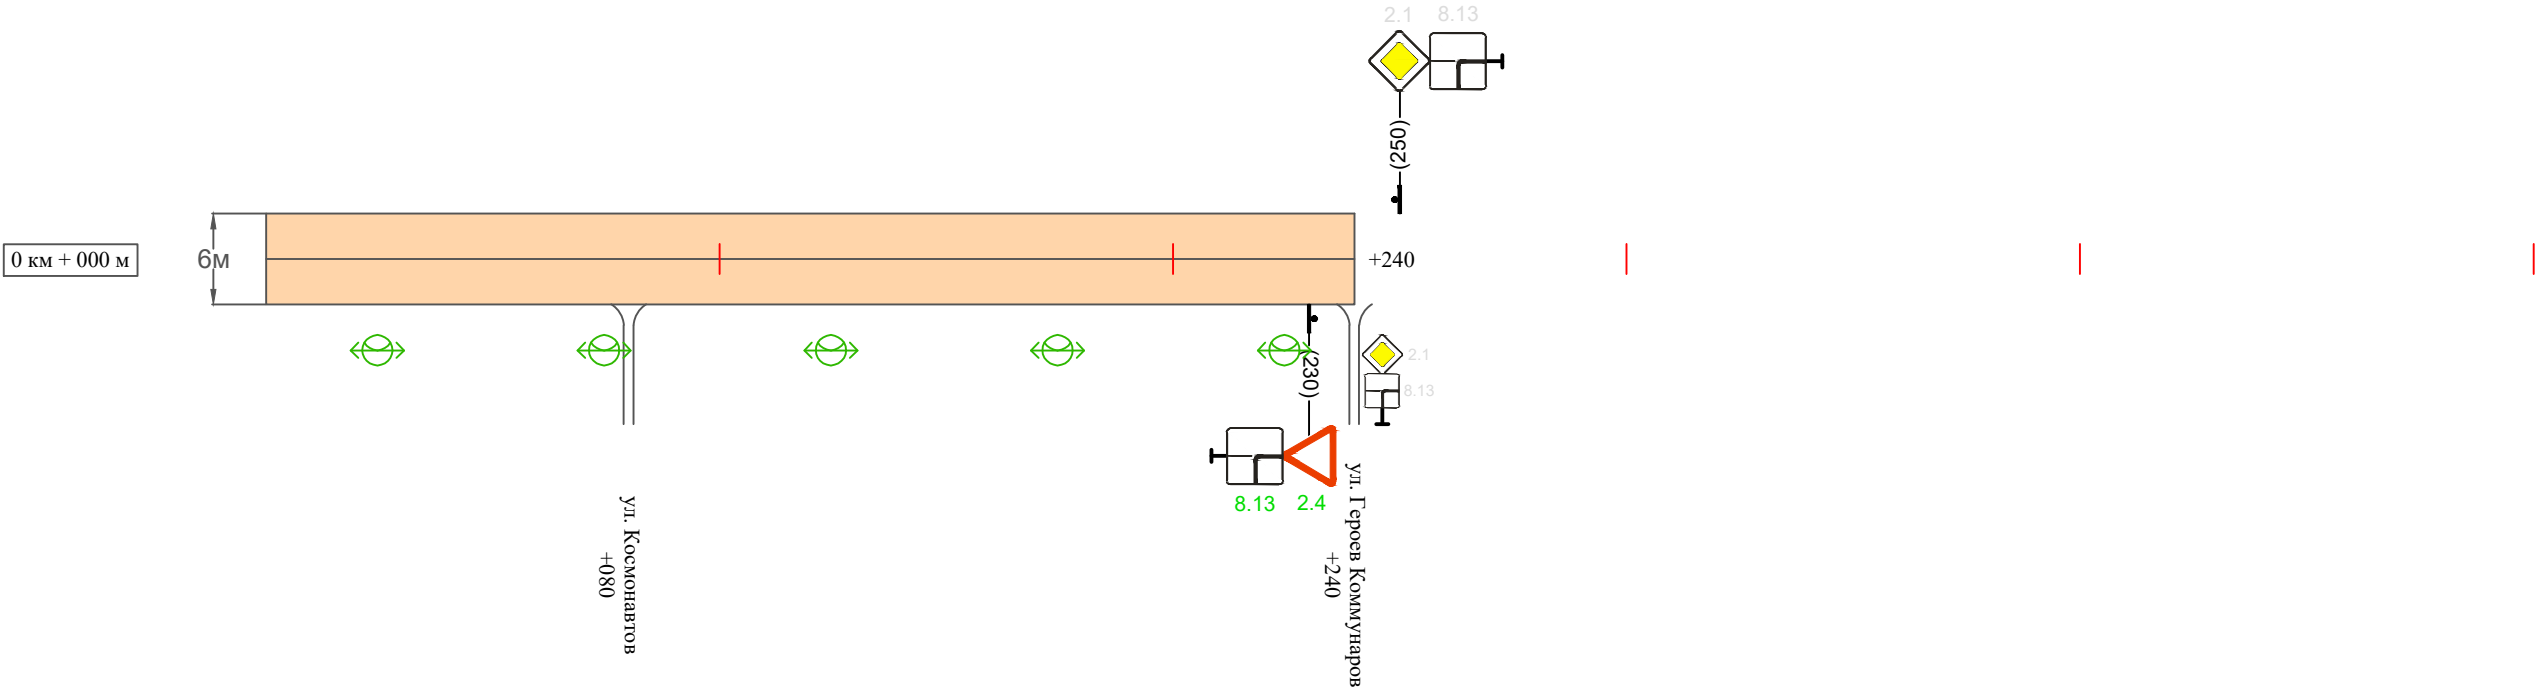

Видимость автомобиля в прямом направлении		
Горизонтальная дорожная разметка	Осевая линия	
	1-ая от осевой	
	2-ая от осевой	
Дорожные ограждения и направляющие устройства справа		
Насыпи справа		
Тротуары справа		

Изм.	Кол.уч.	Лист	№ док.	Подпись	Дата	

10-16/02-04 ПОДД

Ведомость размещения дорожных знаков
ул. Космонавтов

Протяженность участка - от км 0+000 до км 0+765

№ п/п	Номер знака по ГОСТ Р 52290-2004	Наименование знака	Типоразмер знака	Площадь знаков, м2 (для знаков индиви- дуального проекти- рования)	Адрес (км+м)	Установлено / требуется установить / демонтаж	Количество	Местоположение слева / справа	
1	2	3	4	5	6	7	8	9	10
		Знаки приоритета							
1	2.4	Уступи дорогу	2		0+010	установлено	1	слева	
2	2.4	Уступи дорогу	2		0+230	требуется установить	1		справа
	Итого установлено:						1		
	Итого требуется:						1		
	Итого демонтаж:						0		
	Итого:						2		
		Знаки дополнительной информации (таблички)							
3	8.13	Направление главной дороги	2		0+230	требуется установить	1		справа
	Итого установлено:						0		
	Итого требуется:						1		
	Итого демонтаж:						0		
	Итого:						1		
	Всего установлено:						1		
	Всего требуется:						2		
	Всего демонтаж:						0		
	Всего:						3		

Инв. № подл.	Подпись и дата	Взам. инв. №	Прочер.	Изм. внес	

Ведомость размещения искусственного освещения
ул. Космонавтов


Протяженность участка - от км 0+000 до км 0+765

№ п/п	Начало участка, км+м	Конец участка, км+м	Объект установки	Количество опор / светильников	Протяженность, м		Расположение
					Проектируемые в соответствии с нормативными документами	Фактически установленные	
1	2	3	4	5	6	7	8
1	0+000	0+270	населенный пункт	5 / 5		270	справа
2	0+000	0+190	населенный пункт	4 / 4	190		справа
3	0+000	0+240	населенный пункт	5 / 5	240		справа
Итого:				14 / 14			

Инв. № подл.	Подпись и дата	Взам. инв. №	Прочитано		
				Провер.	Изм. внес

ПРОЕКТ ОРГАНИЗАЦИИ ДОРОЖНОГО ДВИЖЕНИЯ
улично-дорожной сети

Ситуационная схема - ул. Ростовская, км 0+000 - км 0+267

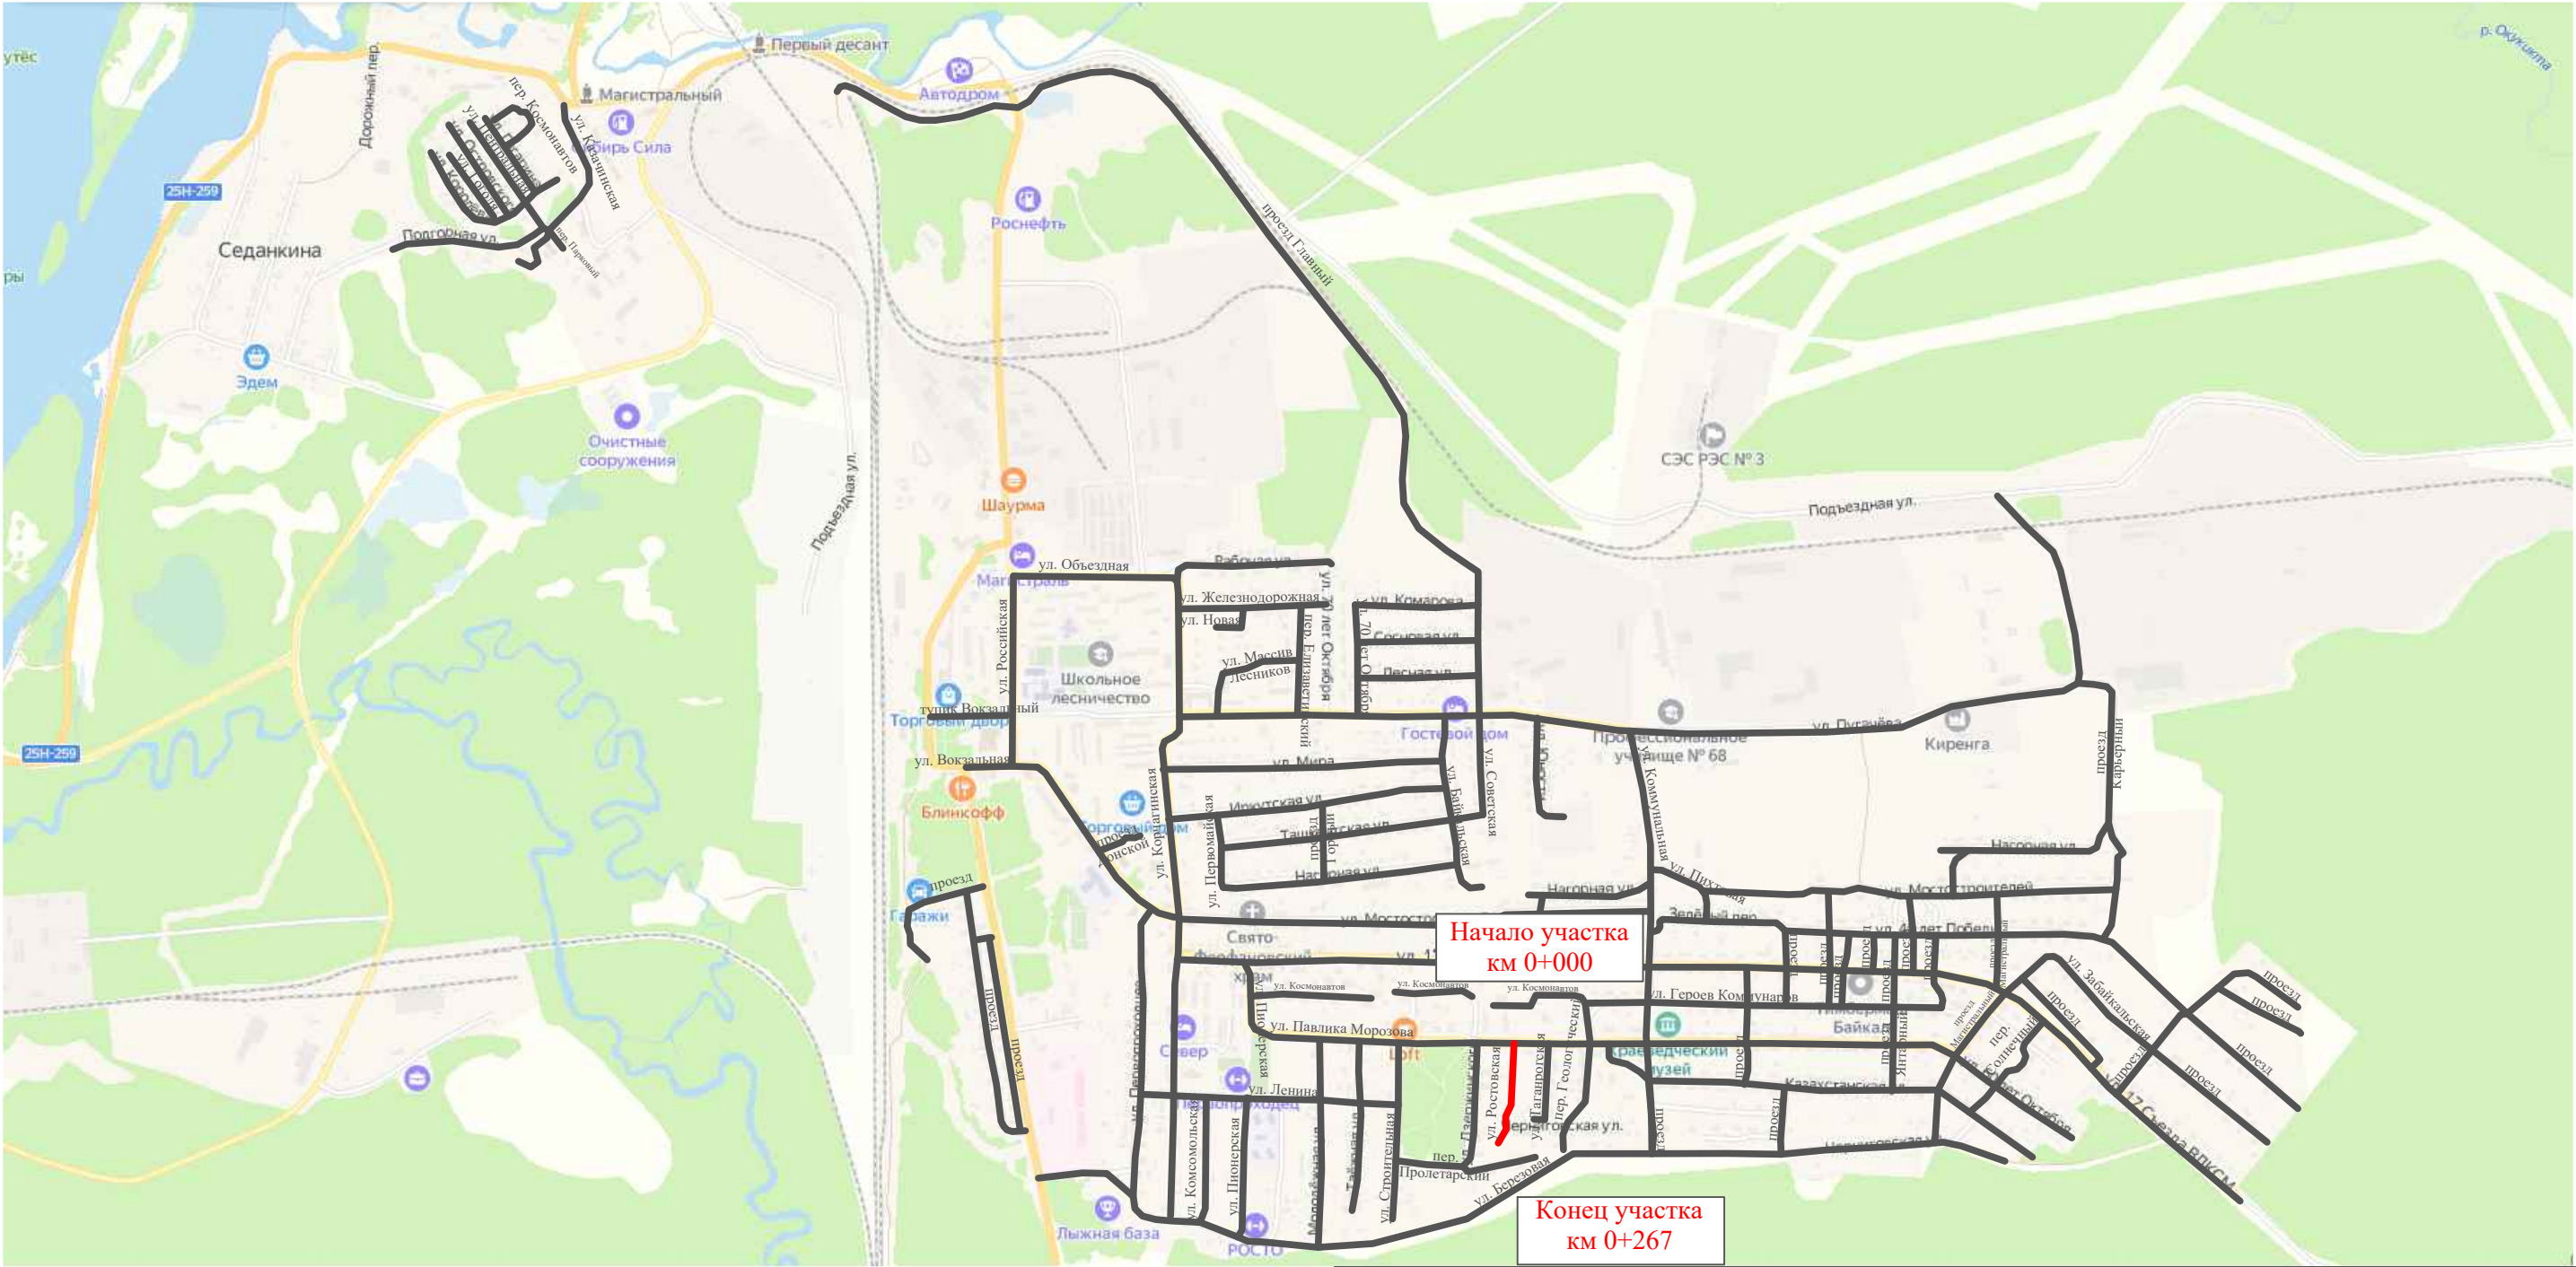

Инв. № подл.	Подпись и дата		Взам. инв. №		Изм. внес	
	Провер.					

							10-16/02-04 ПОДД			
							Проект организации дорожного движения улично-дорожной сети Магистральнинского городского поселения Казачинско-Ленинского района Иркутской области			
Изм.	Кол.уч.	Лист	№ док.	Подпись	Дата		Проект организации дорожного движения	Стадия	Лист	Листов
Выполнил		Зотикова		Зот	2023			П	1	5
Проверил		Крылов			2023		Схема организации дорожного движения. Ведомости			


ИП Крылов Иван Васильевич

Тротуары слева		
Насыпи слева		
Дорожные ограждения и направляющие устройства слева		
Дорожные ограждения и направляющие устройства по осевой		
Горизонтальная дорожная разметка	2-ая от осевой	
	1-ая от осевой	
Элементы дороги в плане		
Элементы дороги в продольном профиле		
Видимость автомобиля в обратном направлении		

Масштаб линейный 1:1500

ул. Ростовская

Масштаб ширины - произвольный

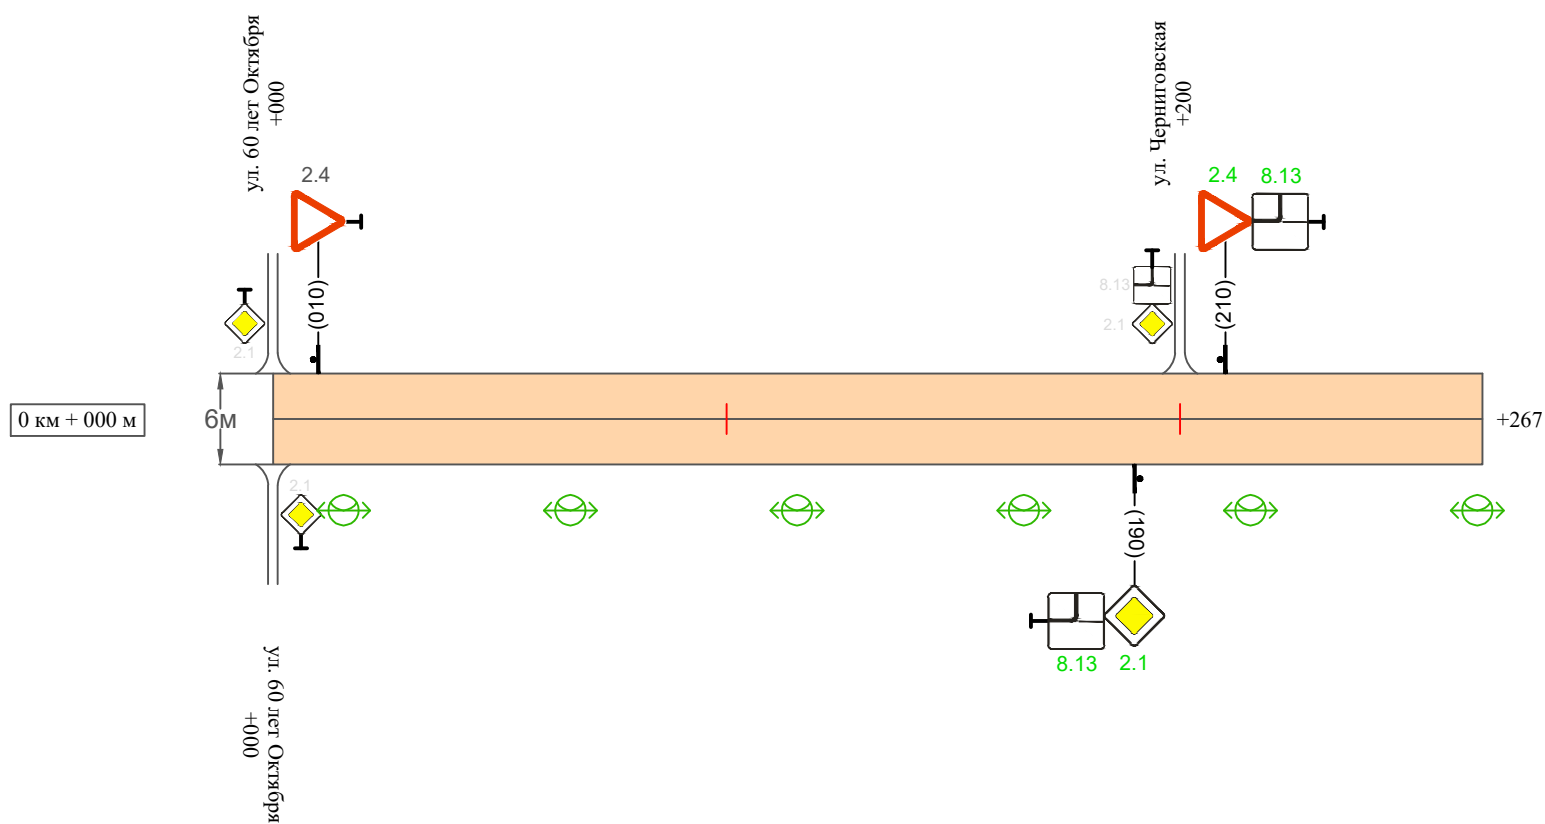

Видимость автомобиля в прямом направлении		
Горизонтальная дорожная разметка	Осевая линия	
	1-ая от осевой	
	2-ая от осевой	
Дорожные ограждения и направляющие устройства справа		
Насыпи справа		
Тротуары справа		

Изм.	Кол.уч.	Лист	№ док.	Подпись	Дата

10-16/02-04 ПОДД

Ведомость размещения дорожных знаков
ул. Ростовская

Протяженность участка - от км 0+000 до км 0+267

№ п/п	Номер знака по ГОСТ Р 52290-2004	Наименование знака	Типоразмер знака	Площадь знаков, м2 (для знаков индиви- дуального проекти- рования)	Адрес (км+м)	Установлено / требуется установить / демонтаж	Количество	Местоположение слева / справа	
1	2	3	4	5	6	7	8	9	10
		Знаки приоритета							
1	2.4	Уступи дорогу	2		0+010	установлено	1	слева	
2	2.1	Главная дорога	2		0+190	требуется установить	1		справа
3	2.4	Уступи дорогу	2		0+210	требуется установить	1	слева	
	Итого установлено:						1		
	Итого требуется:						2		
	Итого демонтаж:						0		
	Итого:						3		
		Знаки дополнительной информации (таблички)							
4	8.13	Направление главной дороги	2		0+190	требуется установить	1		справа
5	8.13	Направление главной дороги	2		0+210	требуется установить	1	слева	
	Итого установлено:						0		
	Итого требуется:						2		
	Итого демонтаж:						0		
	Итого:						2		
	Всего установлено:						1		
	Всего требуется:						4		
	Всего демонтаж:						0		
	Всего:						5		

Инв. № подл.	Подпись и дата	Взам. инв. №	Прочер.	Изм. внес

Ведомость размещения искусственного освещения
ул. Ростовская

Протяженность участка - от км 0+000 до км 0+267

№ п/п	Начало участка, км+м	Конец участка, км+м	Объект установки	Количество опор / светильников	Протяженность, м		Расположение
					Проектируемые в соответствии с нормативными документами	Фактически установленные	
1	2	3	4	5	6	7	8
1	0+000	0+267	населенный пункт	6 / 6	267		справа
Итого:				6 / 6			


Инв. № подл.	Подпись и дата	Взам. инв. №	Исполн.
			Провер.
			Изм. внес

						10-16/02-04 ПОДД	Лист
							5
Изм.	Кол.уч.	Лист	№ док.	Подпись	Дата		

Тротуары слева		
Насыпи слева		
Дорожные ограждения и направляющие устройства слева		
Дорожные ограждения и направляющие устройства по осевой		
Горизонтальная дорожная разметка	2-ая от осевой	
	1-ая от осевой	
Элементы дороги в плане		
Элементы дороги в продольном профиле		
Видимость автомобиля в обратном направлении		

Масштаб линейный 1:1500
Масштаб ширины - произвольный

Проезд б/Названия микрорайон Солнечный, главный проезд от ул. 17 Съезда ВЛКСМ до проезда 4 (отведение ВЛ)

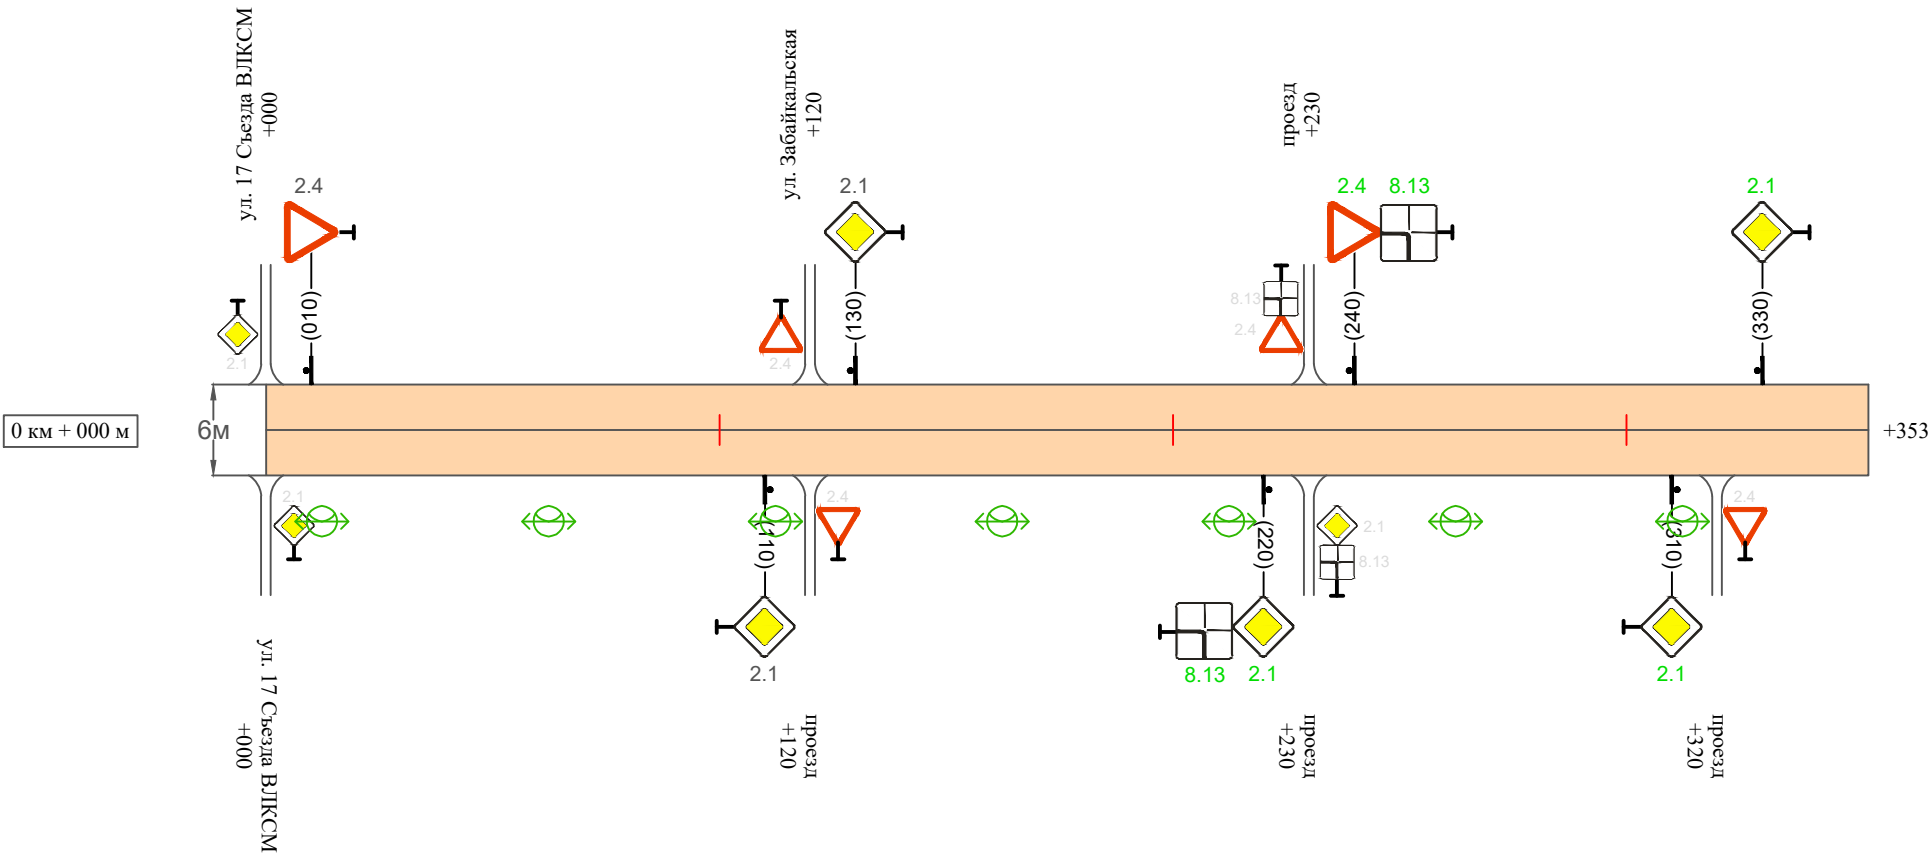

Видимость автомобиля в прямом направлении		
Горизонтальная дорожная разметка	Осевая линия	
	1-ая от осевой	
	2-ая от осевой	
Дорожные ограждения и направляющие устройства справа		
Насыпи справа		
Тротуары справа		

Инв. № подл.	Подпись и дата	Взам. инв. №	Изм. внес	Провер.

Изм.	Кол.уч.	Лист	№ док.	Подпись	Дата

10-16/02-04 ПОДД

Ведомость размещения дорожных знаков

Проезд б/названия микрорайон Солнечный, главный проезд от ул. 17 Съезда ВЛКСМ до проезда 4 (отведение ВЛ)

Протяженность участка - от км 0+000 до км 0+353

№ п/п	Номер знака по ГОСТ Р 52290-2004	Наименование знака	Типоразмер знака	Площадь знаков, м2 (для знаков индивидуального проектирования)	Адрес (км+м)	Установлено / требуется установить / демонтаж	Количество	Местоположение слева / справа	
1	2	3	4	5	6	7	8	9	10
		Знаки приоритета							
1	2.4	Уступи дорогу							
2	2.1	Главная дорога							
3	2.1	Главная дорога	2		0+130	установлено	1	слева	
4	2.1	Главная дорога	2		0+220	требуется установить	1		справа
5	2.4	Уступи дорогу	2		0+240	требуется установить	1	слева	
6	2.1	Главная дорога	2		0+310	требуется установить	1		справа
7	2.1	Главная дорога	2		0+330	требуется установить	1	слева	
	Итого установлено:						3		
	Итого требуется:						4		
	Итого демонтаж:						0		
	Итого:						7		
		Знаки дополнительной информации (таблички)							
8	8.13	Направление главной дороги	2		0+220	требуется установить	1		справа
9	8.13	Направление главной дороги	2		0+240	требуется установить	1	слева	

Инв. № подл.	Подпись и дата	Взам. инв. №	Проект. Провер.	Изм. внес	

Ведомость размещения дорожных знаков

Проезд б/названия микрорайон Солнечный, главный проезд от ул. 17 Съезда ВЛКСМ до проезда 4 (отведение ВЛ)

Протяженность участка - от км 0+000 до км 0+353

№ п/п	Номер знака по ГОСТ Р 52290-2004	Наименование знака	Типоразмер знака	Площадь знаков, м2 (для знаков индиви- дуального проекти- рования)	Адрес (км+м)	Установлено / требуется установить / демонтаж	Количество	Местоположение слева / справа	
1	2	3	4	5	6	7	8	9	10
	Итого установлено:						0		
	Итого требуется:						2		
	Итого демонтаж:						0		
	Итого:						2		
	Всего установлено:						3		
	Всего требуется:						6		
	Всего демонтаж:						0		
	Всего:						9		

Инв. № подл.	Подпись и дата	Взам. инв. №	Изм. внес	Провер.

Проезд б/названия микрорайон Солнечный, главный проезд от ул. 17 Съезда ВЛКСМ до проезда 4 (отведение ВЛ)

Протяженность участка - от км 0+000 до км 0+353


№ п/п	Начало участка, км+м	Конец участка, км+м	Объект установки	Количество опор / светильников	Протяженность, м		Расположение
					Проектируемые в соответствии с нормативными документами	Фактически установленные	
1	2	3	4	5	6	7	8
1	0+000	0+353	населенный пункт	7 / 7	353		справа
Итого:				7 / 7			

Инв. № подл.	Подпись и дата	Взам. инв. №	Исполн.	
			Провер.	
			Изм. внес	

						10-16/02-04 ПОДД	Лист
							5
Изм.	Кол.уч.	Лист	№ док.	Подпись	Дата		

ПРОЕКТ ОРГАНИЗАЦИИ ДОРОЖНОГО ДВИЖЕНИЯ
улично-дорожной сети

Ситуационная схема - Проезд б/Названия микрорайон Солнечный, проезд 1ый (от главного проезда до границы населенного пункта), км 0+000 - км 0+336

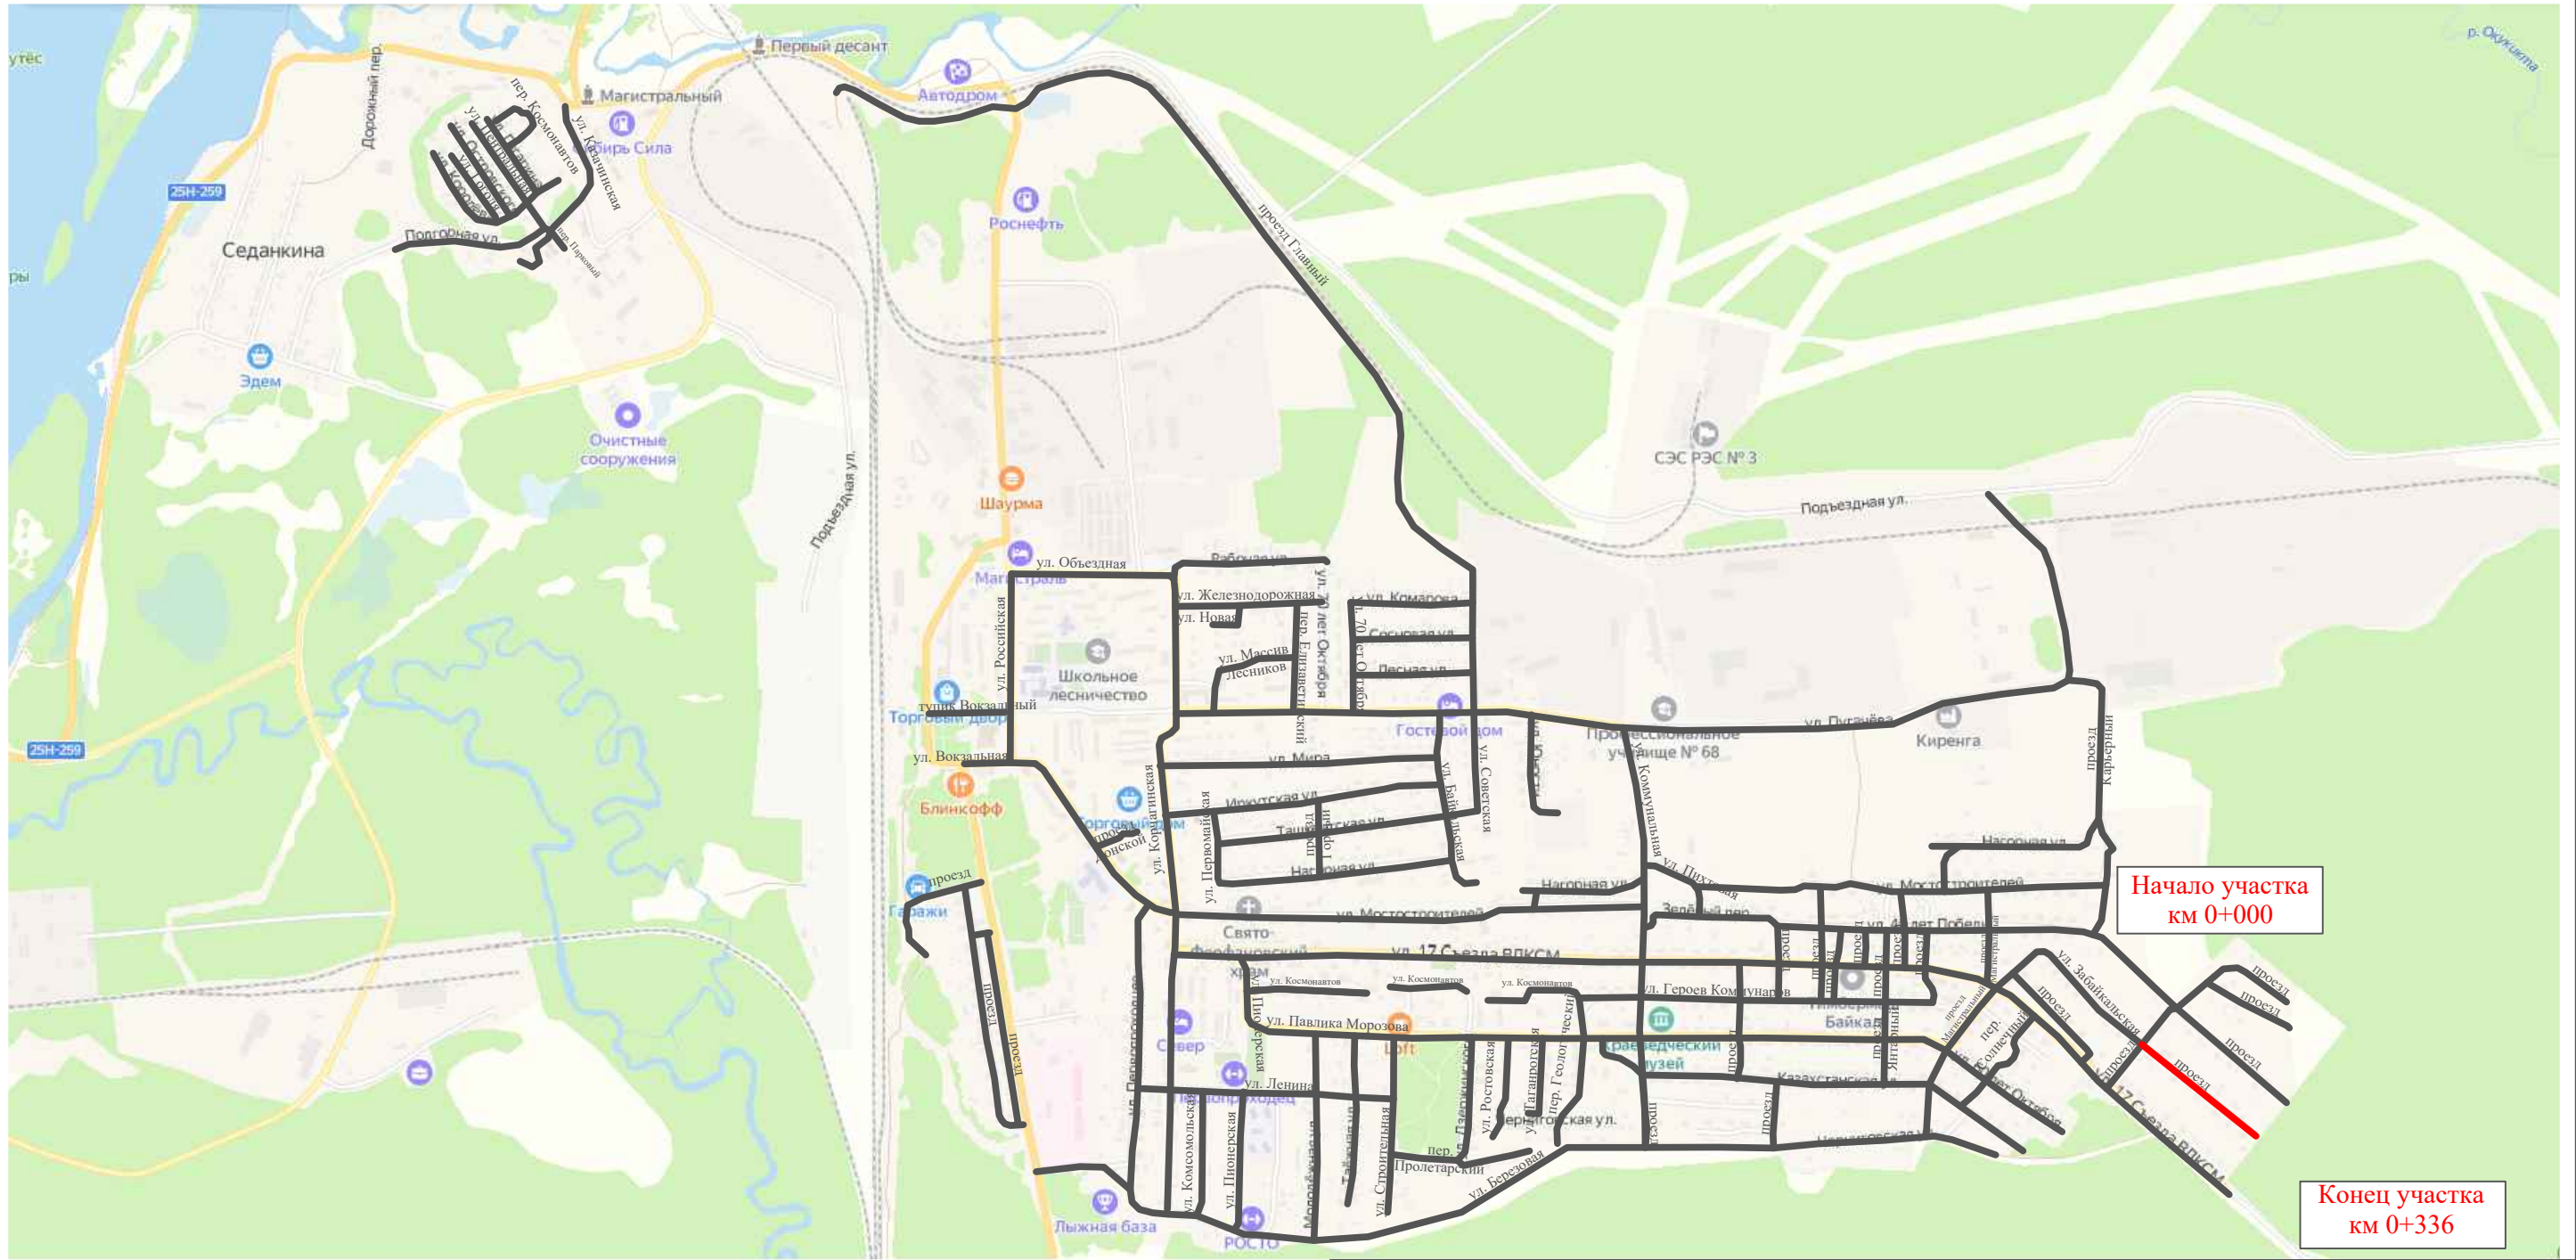


Инв. № подл.	Подпись и дата	Взам. инв. №	Изм. внес	Провер.	Изм. внес

						10-16/02-04 ПОДД			
						Проект организации дорожного движения улично-дорожной сети Магистральнинского городского поселения Казачинско-Ленинского района Иркутской области			
Изм.	Кол.уч.	Лист	№ док.	Подпись	Дата				
Выполнил		Зотикова			2023	Проект организации дорожного движения	Стадия	Лист	Листов
Проверил		Крылов			2023		П	1	4
						Схема организации дорожного движения. Ведомости	ИП Крылов Иван Васильевич		

Тротуары слева		
Насыпи слева		
Дорожные ограждения и направляющие устройства слева		
Дорожные ограждения и направляющие устройства по осевой		
Горизонтальная дорожная разметка	2-ая от осевой	
	1-ая от осевой	
Элементы дороги в плане		
Элементы дороги в продольном профиле		
Видимость автомобиля в обратном направлении		

Масштаб линейный 1:1500
Масштаб ширины - произвольный

Проезд б/названия микрорайон Солнечный, проезд 1ый
(от главного проезда до границы населенного пункта)

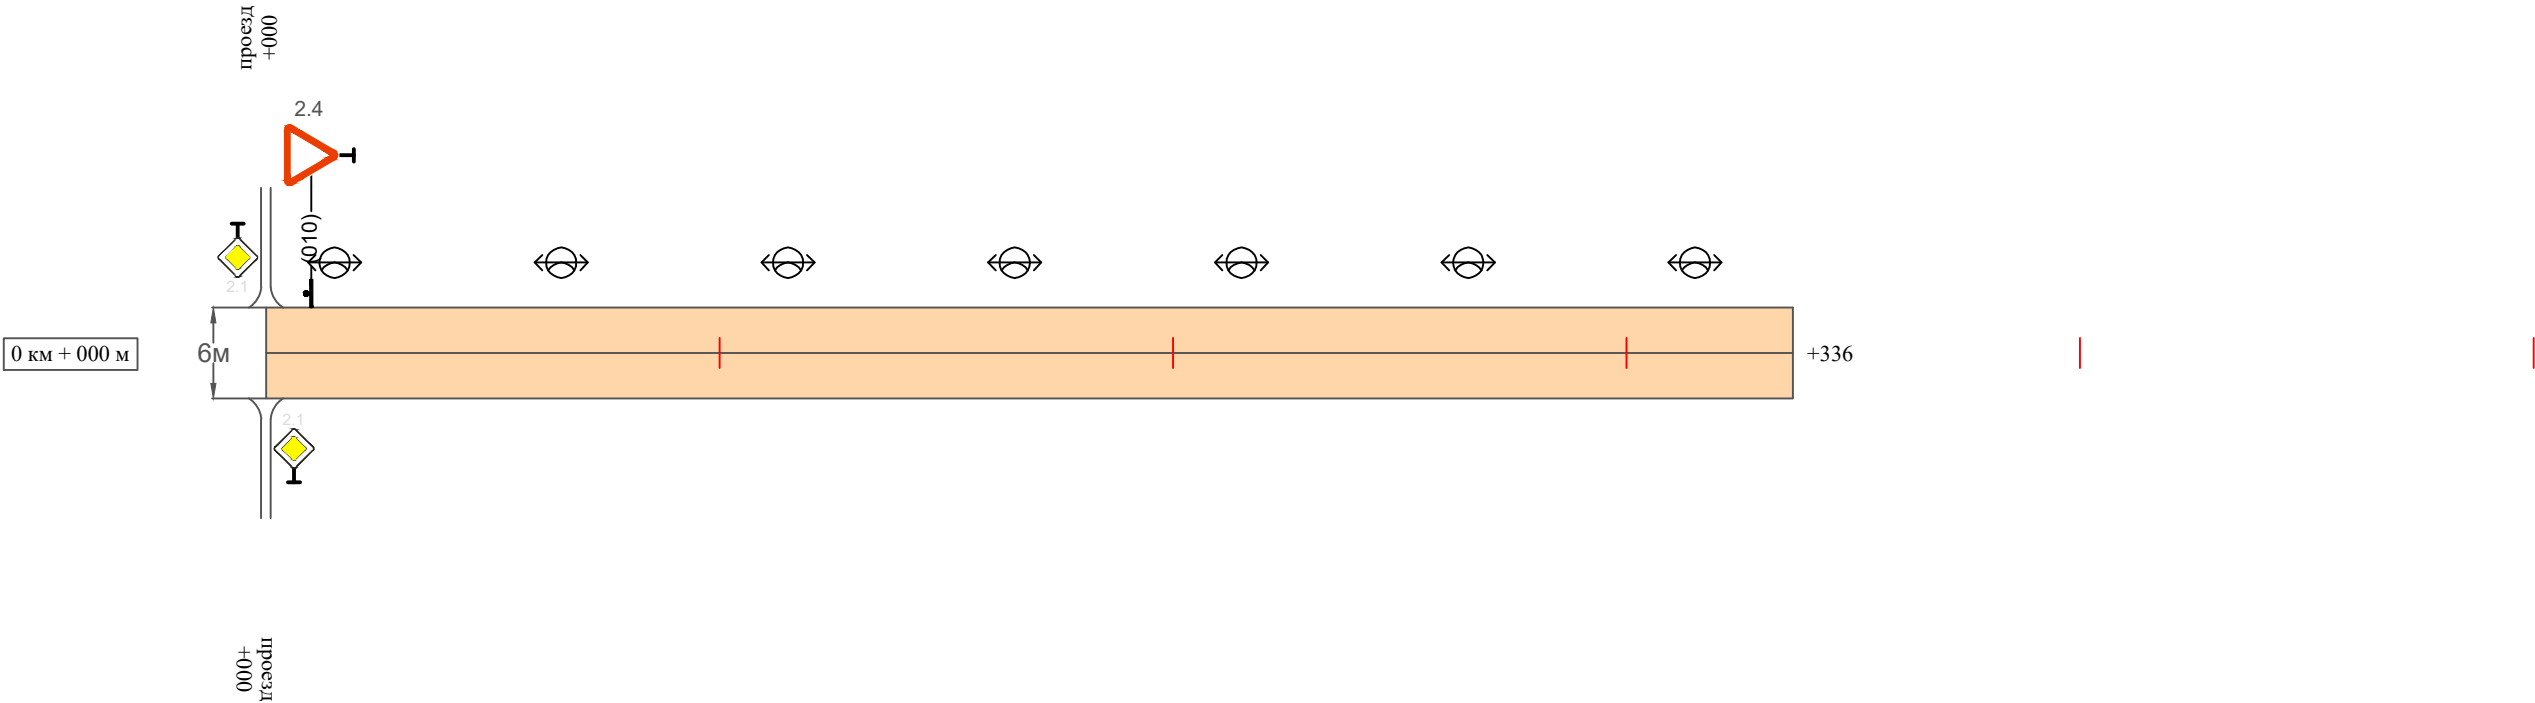

Видимость автомобиля в прямом направлении		
Горизонтальная дорожная разметка	Осевая линия	
	1-ая от осевой	
	2-ая от осевой	
Дорожные ограждения и направляющие устройства справа		
Насыпи справа		
Тротуары справа		

Инв. № подл.	Подпись и дата	Взам. инв. №	Изм.	Внес
			Провер.	

Изм.	Кол.уч.	Лист	№ док.	Подпись	Дата

10-16/02-04 ПОДД

Проезд б/названия микрорайон Солнечный, проезд 1ый (от главного проезда до границы населенного пункта)

Установлено / требуется установить / демонтаж	Количество	Местоположение слева / справа
---	------------	----------------------------------

1	2	3	4	5	6	7	8	9	10
		<i>Знаки приоритета</i>							
1	2.4	Уступи дорогу	2		0+010	установлено	1	слева	
	Итого установлено:						1		
	Итого требуется:						0		
	Итого демонтаж:						0		
	Итого:						1		
	Всего установлено:						1		
	Всего требуется:						0		
	Всего демонтаж:						0		
	Всего:						1		

Инв. № подл.	Подпись и дата	Взам. инв. №	Исполн.
			Провер.
			Изм. внес

						10-16/02-04 ПОДД	Лист
Изм.	Кол.уч.	Лист	№док.	Подпись	Дата		3

Ведомость размещения искусственного освещения

Проезд б/названия микрорайон Солнечный, проезд 1ый (от главного проезда до границы населенного пункта)

Протяженность участка - от км 0+000 до км 0+336

№ п/п	Начало участка, км+м	Конец участка, км+м	Объект установки	Количество опор / светильников	Протяженность, м		Расположение
					Проектируемые в соответствии с нормативными документами	Фактически установленные	
1	2	3	4	5	6	7	8
1	0+000	0+336	населенный пункт	7 / 7		336	слева
Итого:				7 / 7			

Инв. № подл.	Подпись и дата	Взам. инв. №	инвентар.
			Провер.
			Изм. внес

Изм.	Кол.уч.	Лист	№ док.	Подпись	Дата

The map shows the urban area around the 'Шаурма' (Shaurma) station. The proposed route of the 'Линия' (Line) is highlighted in red. The route starts at 'Начало участка км 0+000' and ends at 'Конец участка км 0+327'. The map includes various streets, landmarks, and infrastructure. The route starts at 'Начало участка км 0+000' and ends at 'Конец участка км 0+327'.

Инв. № подл.	Подпись и дата	Взам. инв. №	Исполнитель
			Провер.
			Изм. внес


						10-16/02-04 ПОДД			
						Проект организации дорожного движения улично-дорожной сети Магистрального городского поселения Казачинско-Ленинского района Иркутской области			
Изм.	Кол.уч.	Лист	№ док.	Подпись	Дата				
Выполнил		Зотикова			2023	Проект организации дорожного движения	Стадия	Лист	Листов
Проверил		Крылов			2023		П	1	4
						Схема организации дорожного движения. Ведомости	ИП Крылов Иван Васильевич		

Тротуары слева		
Насыпи слева		
Дорожные ограждения и направляющие устройства слева		
Дорожные ограждения и направляющие устройства по осевой		
Горизонтальная дорожная разметка	2-ая от осевой	
	1-ая от осевой	
Элементы дороги в плане		
Элементы дороги в продольном профиле		
Видимость автомобиля в обратном направлении		

Масштаб линейный 1:1500

Масштаб ширины - произвольный

Проезд б/названия микрорайон Солнечный,
проезд 2ой (от главного проезда до границы
населенного пункта)

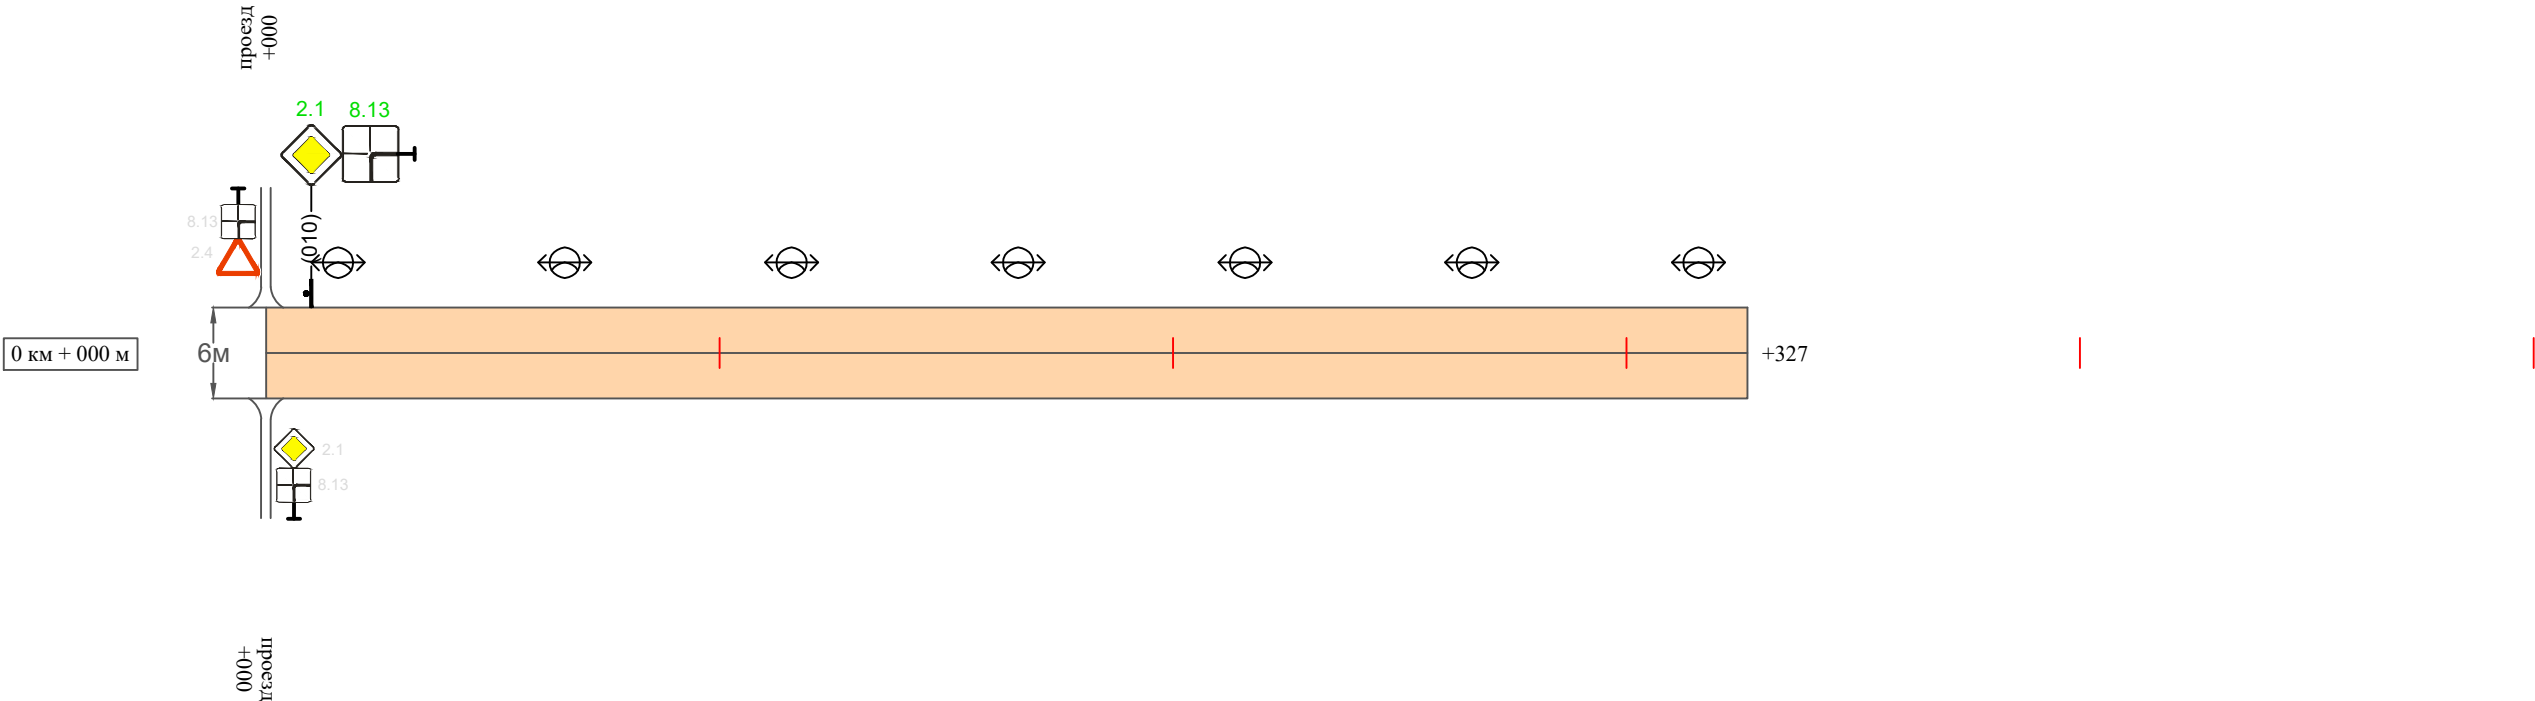

Видимость автомобиля в прямом направлении		
Горизонтальная дорожная разметка	Осевая линия	
	1-ая от осевой	
	2-ая от осевой	
Дорожные ограждения и направляющие устройства справа		
Насыпи справа		
Тротуары справа		

Ведомость размещения дорожных знаков

Проезд б/названия микрорайон Солнечный, проезд 2ой (от главного проезда до границы населенного пункта)

Протяженность участка - от км 0+000 до км 0+327

№ п/п	Номер знака по ГОСТ Р 52290-2004	Наименование знака	Типоразмер знака	Площадь знаков, м2 (для знаков индивидуального проектирования)	Адрес (км+м)	Установлено / требуется установить / демонтаж	Количество	Местоположение слева / справа	
1	2	3	4	5	6	7	8	9	10
		Знаки приоритета							
1	2.1	Главная дорога	2		0+010	требуется установить	1	слева	
	Итого установлено:						0		
	Итого требуется:						1		
	Итого демонтаж:						0		
	Итого:						1		
		Знаки дополнительной информации (таблички)							
2	8.13	Направление главной дороги	2		0+010	требуется установить	1	слева	
	Итого установлено:						0		
	Итого требуется:						1		
	Итого демонтаж:						0		
	Итого:						1		
	Всего установлено:						0		
	Всего требуется:						2		
	Всего демонтаж:						0		
	Всего:						2		

инв. № подл.

Подпись и дата

Взам. инв. №

Провер. Изм. внес

Ведомость размещения искусственного освещения

Проезд б/названия микрорайон Солнечный, проезд 2ой (от главного проезда до границы населенного пункта)

Протяженность участка - от км 0+000 до км 0+327

№ п/п	Начало участка, км+м	Конец участка, км+м	Объект установки	Количество опор / светильников	Протяженность, м		Расположение
					Проектируемые в соответствии с нормативными документами	Фактически установленные	
1	2	3	4	5	6	7	8
1	0+000	0+327	населенный пункт	7 / 7		327	слева
Итого:				7 / 7			

Инв. № подл.	Подпись и дата	Взам. инв. №	Изм. внес
		Провер.	


Изм.	Кол.уч.	Лист	№ док.	Подпись	Дата

Тротуары слева		
Насыпи слева		
Дорожные ограждения и направляющие устройства слева		
Дорожные ограждения и направляющие устройства по осевой		
Горизонтальная дорожная разметка	2-ая от осевой	
	1-ая от осевой	
Элементы дороги в плане		
Элементы дороги в продольном профиле		
Видимость автомобиля в обратном направлении		

Масштаб линейный 1:1500

Масштаб ширины - произвольный

Проезд б/названия микрорайон Солнечный,
проезд 3ий (от главного проезда до границы
населенного пункта)

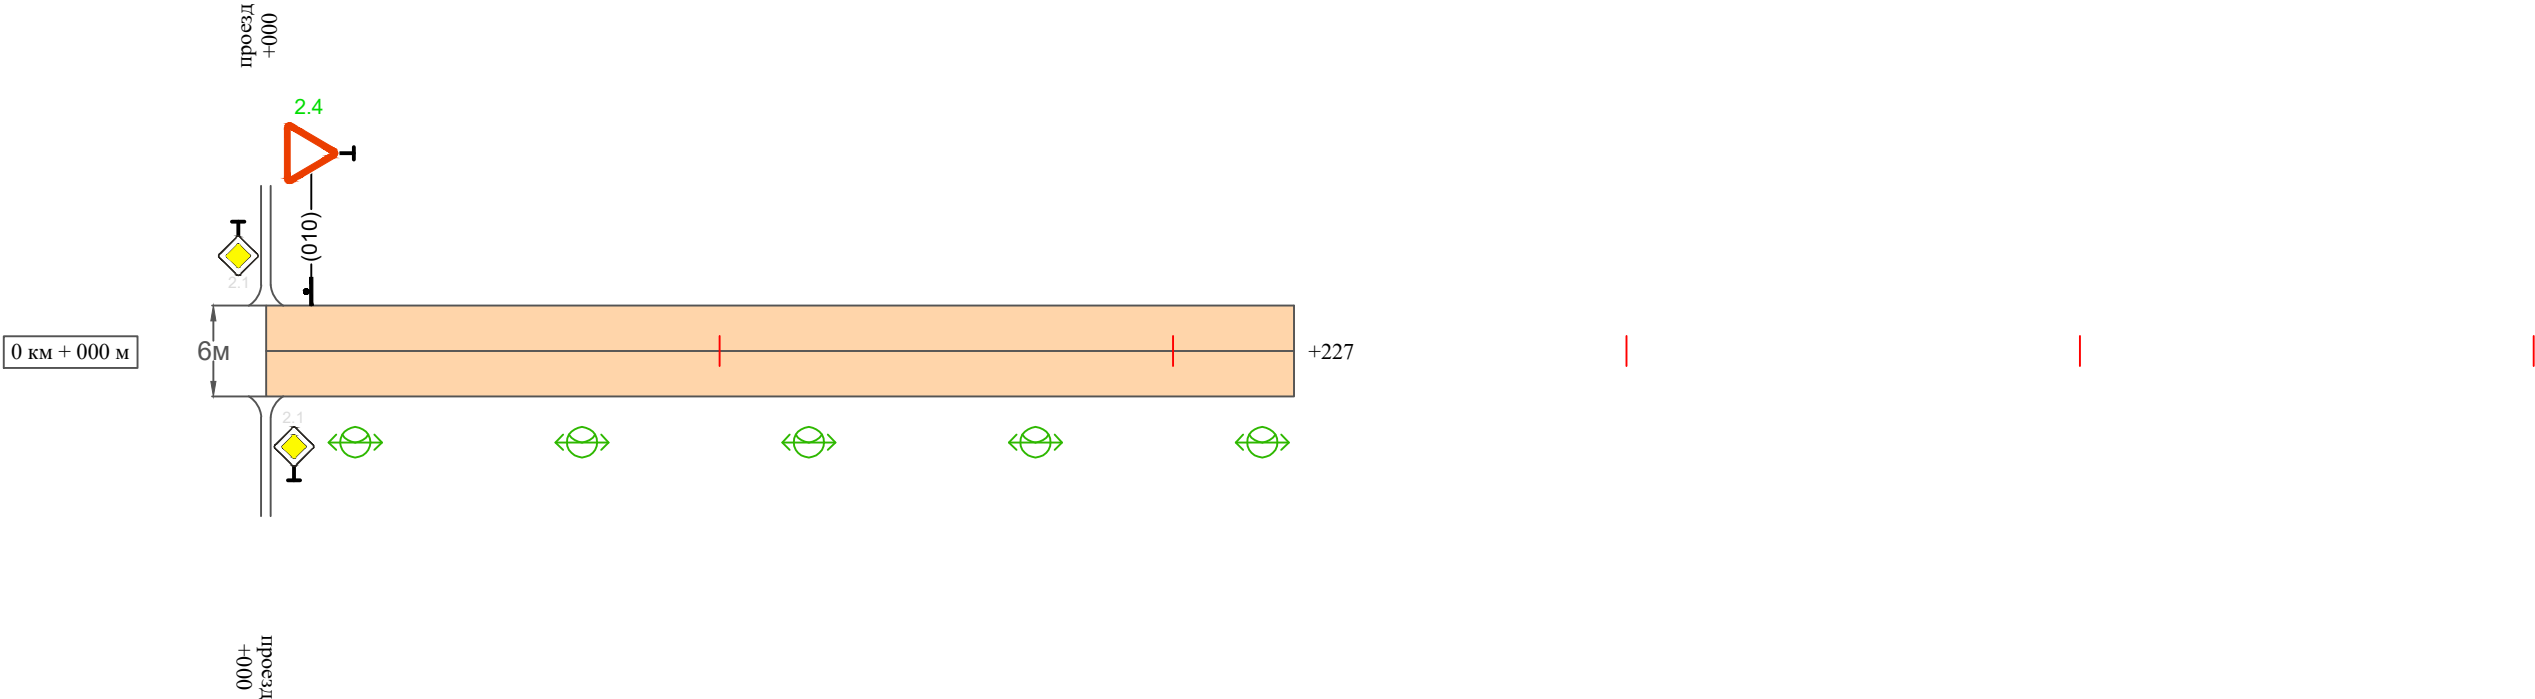

Видимость автомобиля в прямом направлении		
Горизонтальная дорожная разметка	Осевая линия	
	1-ая от осевой	
	2-ая от осевой	
Дорожные ограждения и направляющие устройства справа		
Насыпи справа		
Тротуары справа		

Ведомость размещения дорожных знаков

Проезд б/названия микрорайон Солнечный, проезд Зий (от главного проезда до границы населенного пункта)

Протяженность участка - от км 0+000 до км 0+227

№ п/п	Номер знака по ГОСТ Р 52290-2004	Наименование знака	Типоразмер знака	Площадь знаков, м2 (для знаков индивидуального проектирования)	Адрес (км+м)	Установлено / требуется установить / демонтаж	Количество	Местоположение слева / справа	
1	2	3	4	5	6	7	8	9	10
		Знаки приоритета							
1	2.4	Уступи дорогу	2		0+010	требуется установить	1	слева	
	Итого установлено:						0		
	Итого требуется:						1		
	Итого демонтаж:						0		
	Итого:						1		
	Всего установлено:						0		
	Всего требуется:						1		
	Всего демонтаж:						0		
	Всего:						1		

Инв. № подл.	Подпись и дата	Взам. инв. №	Изм. внес	Провер.

Проезд б/названия микрорайон Солнечный, проезд 3ий (от главного проезда до границы населенного пункта)

Протяженность участка - от км 0+000 до км 0+227

№ п/п	Начало участка, км+м	Конец участка, км+м	Объект установки	Количество опор / светильников	Протяженность, м		Расположение
					Проектируемые в соответствии с нормативными документами	Фактически установленные	
1	2	3	4	5	6	7	8
1	0+000	0+227	населенный пункт	5 / 5	227		справа
Итого:				5 / 5			

Инв. № подл.	Подпись и дата	Взам. инв. №	Исполн.
			Провер.
			Изм. внес


						10-16/02-04 ПОДД	Лист
Изм.	Кол.уч.	Лист	№ док.	Подпись	Дата		4

Тротуары слева		
Насыпи слева		
Дорожные ограждения и направляющие устройства слева		
Дорожные ограждения и направляющие устройства по осевой		
Горизонтальная дорожная разметка	2-ая от осевой	
	1-ая от осевой	
Элементы дороги в плане		
Элементы дороги в продольном профиле		
Видимость автомобиля в обратном направлении		

Масштаб линейный 1:1500

Масштаб ширины - произвольный

Проезд б/названия микрорайон Солнечный, проезд 4ый
(от главного проезда до границы населенного пункта)

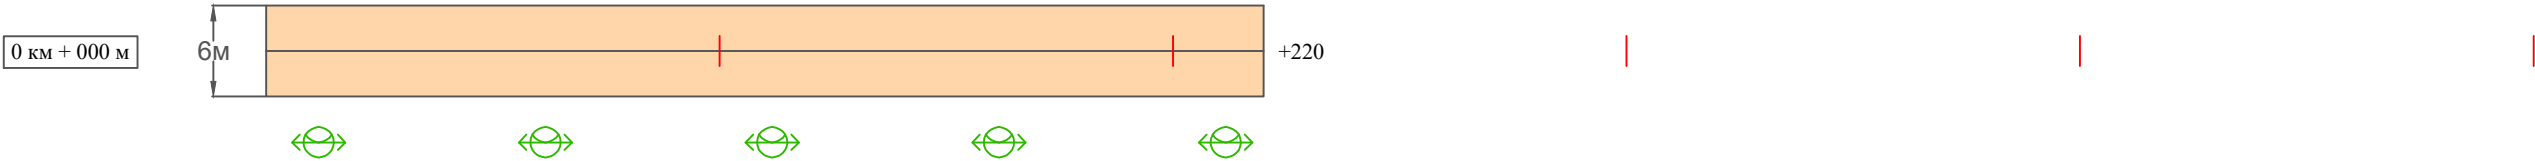

Видимость автомобиля в прямом направлении		
Горизонтальная дорожная разметка	Осевая линия	
	1-ая от осевой	
	2-ая от осевой	
Дорожные ограждения и направляющие устройства справа		
Насыпи справа		
Тротуары справа		

Ведомость размещения дорожных знаков

Проезд б/названия микрорайон Солнечный, проезд 4ый (от главного проезда до границы населенного пункта)

Протяженность участка - от км 0+000 до км 0+220

№ п/п	Номер знака по ГОСТ Р 52290-2004	Наименование знака	Типоразмер знака	Площадь знаков, м2 (для знаков индивидуального проектирования)	Адрес (км+м)	Установлено / требуется установить / демонтаж	Количество	Местоположение слева / справа	
1	2	3	4	5	6	7	8	9	10
	*								
	Итого установлено:						0		
	Итого требуется:						0		
	Итого демонтаж:						0		
	Итого:						0		
	Всего установлено:						0		
	Всего требуется:						0		
	Всего демонтаж:						0		
	Всего:						0		

* Примечания:
1. дорожные знаки проектом не предусмотрены.

Инв. № подл.	Подпись и дата	Взам. инв. №	Изм. внес	Провер.

Ведомость размещения искусственного освещения

Проезд б/названия микрорайон Солнечный, проезд 4ый (от главного проезда до границы населенного пункта)

Протяженность участка - от км 0+000 до км 0+220


№ п/п	Начало участка, км+м	Конец участка, км+м	Объект установки	Количество опор / светильников	Протяженность, м		Расположение
					Проектируемые в соответствии с нормативными документами	Фактически установленные	
1	2	3	4	5	6	7	8
1	0+000	0+220	населенный пункт	5 / 5	220		справа
Итого:				5 / 5			

Инв. № подл.	Подпись и дата	Взам. инв. №	Исполн.
			Провер.
			Изм. внес

						10-16/02-04 ПОДД	Лист
Изм.	Кол.уч.	Лист	№ док.	Подпись	Дата		4

ПРОЕКТ ОРГАНИЗАЦИИ ДОРОЖНОГО ДВИЖЕНИЯ
улично-дорожной сети

Ситуационная схема - Проезд б/названия от ул. Героев Коммунаров - ул. 17 Съезда ВЛКСМ, жилой дом №71 - ул. 40 лет Победы, км 0+000 - км 0+153

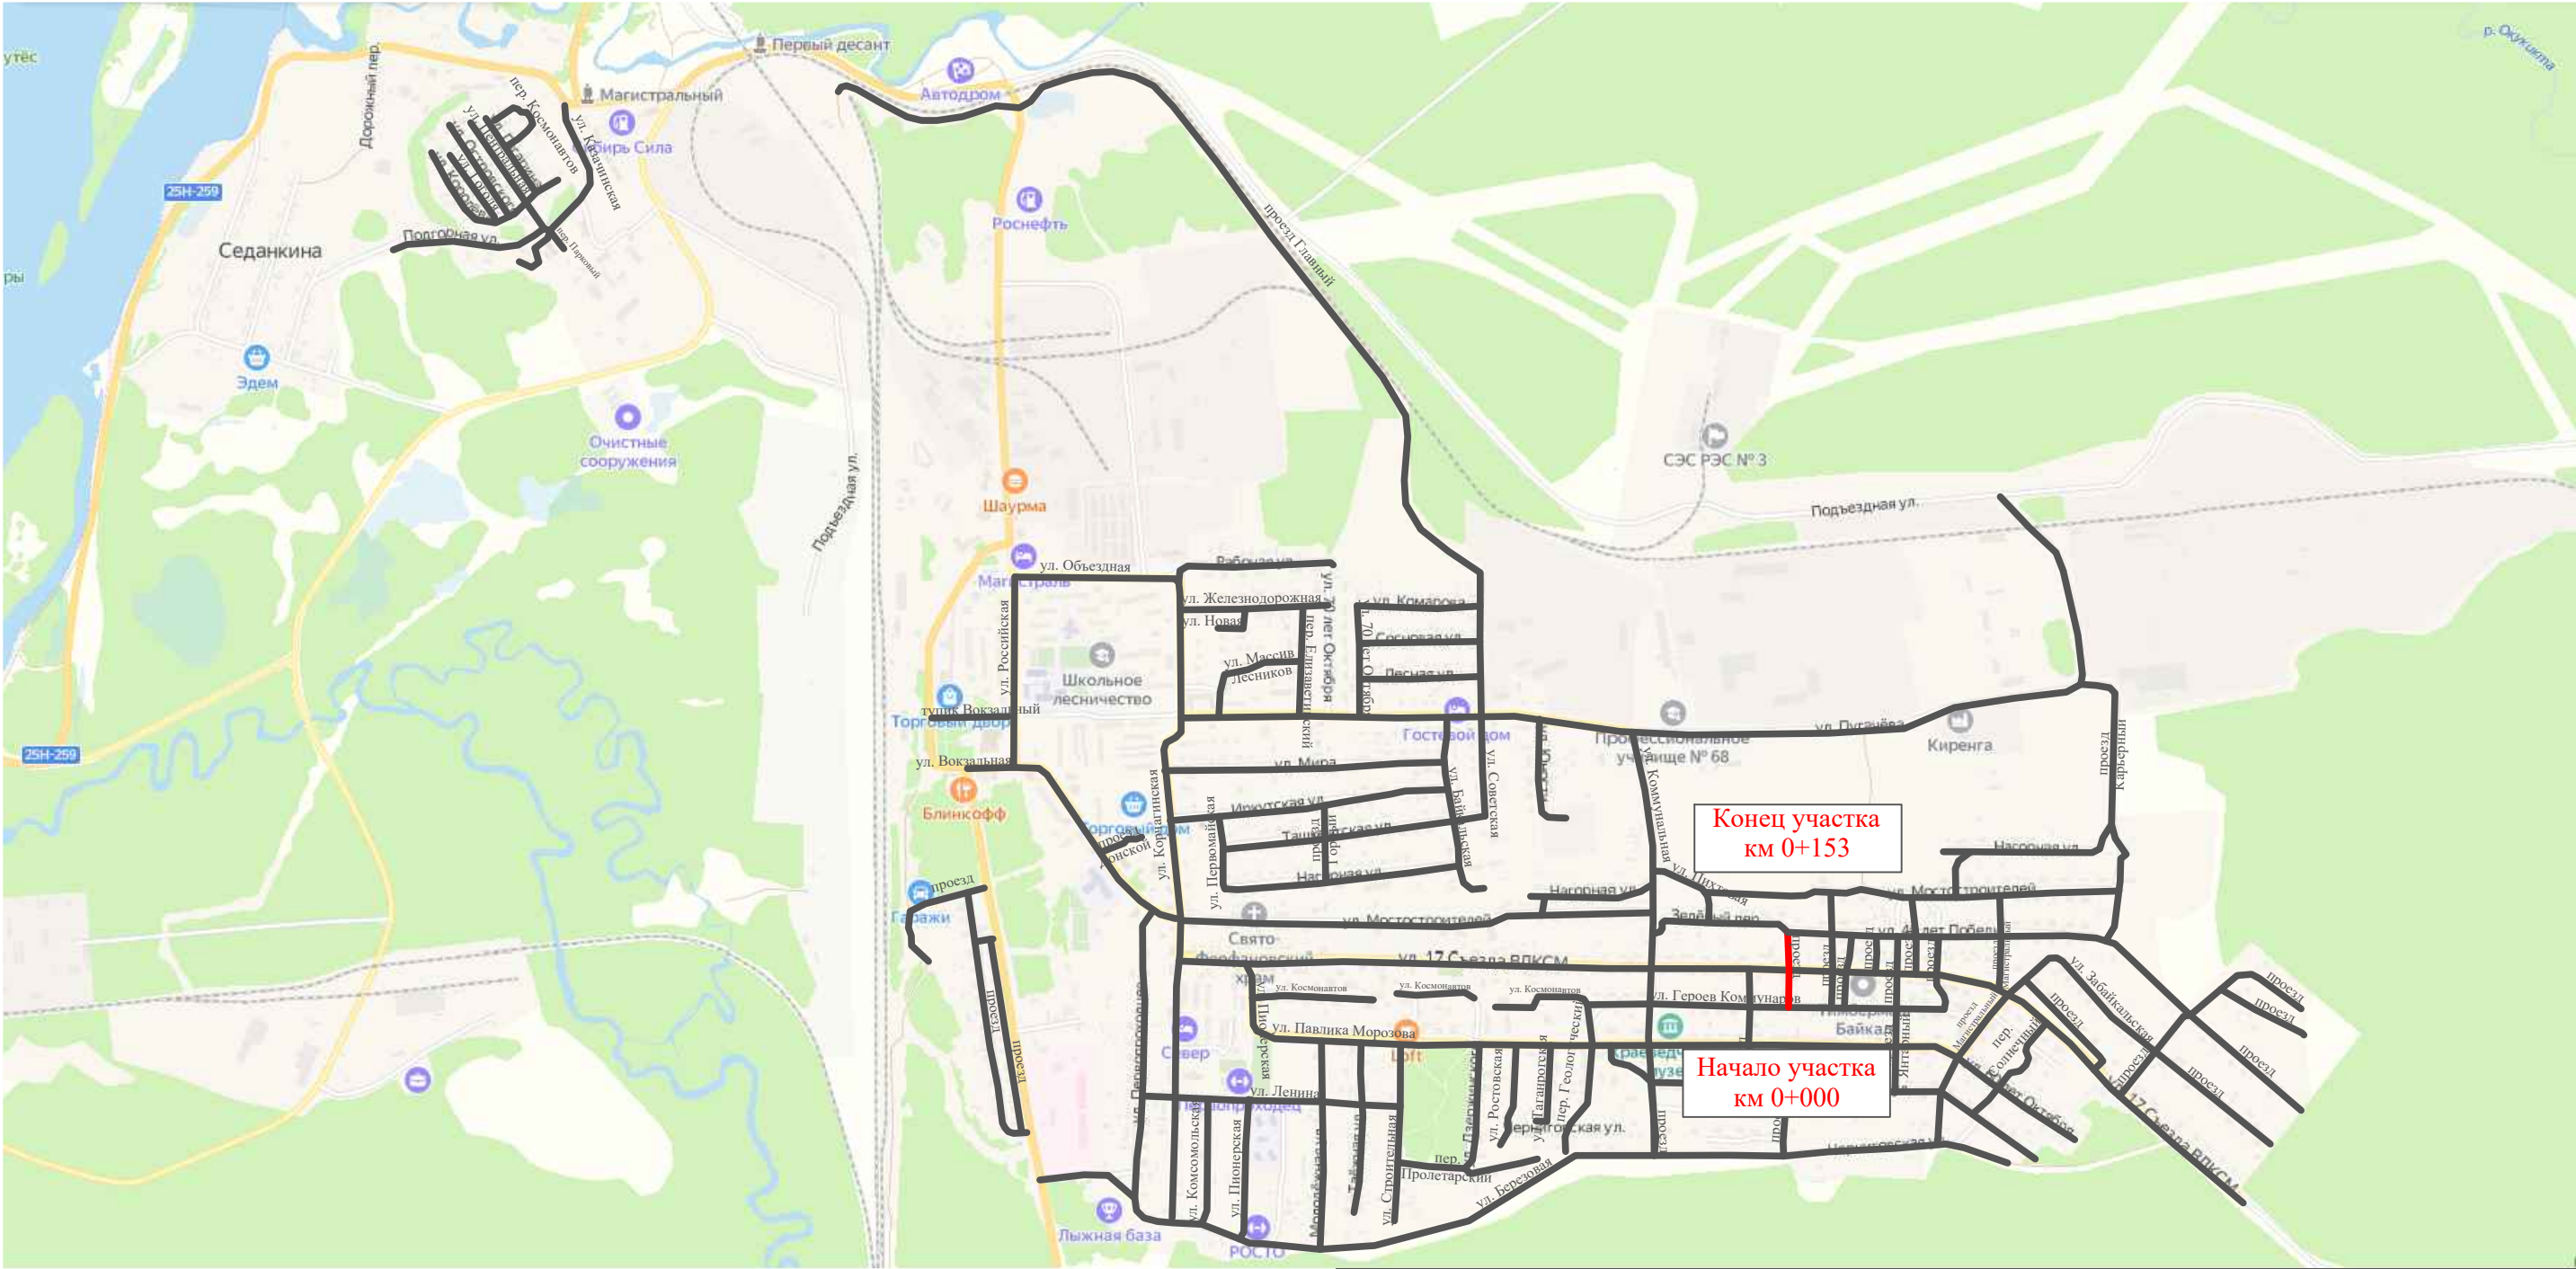

Инв. № подл.	Подпись и дата		Взам. инв. №		Изм. внес	
	Провер.					


						10-16/02-04 ПОДД			
						Проект организации дорожного движения улично-дорожной сети Магистральнинского городского поселения Казачинско-Ленинского района Иркутской области			
Изм.	Кол.уч.	Лист	№док.	Подпись	Дата	Проект организации дорожного движения	Стадия	Лист	Листов
Выполнил		Зотикова			2023		П	1	4
Проверил		Крылов			2023				
						Схема организации дорожного движения. Ведомости	ИП Крылов Иван Васильевич		

Тротуары слева		
Насыпи слева		
Дорожные ограждения и направляющие устройства слева		
Дорожные ограждения и направляющие устройства по осевой		
Горизонтальная дорожная разметка	2-ая от осевой	
	1-ая от осевой	
Элементы дороги в плане		
Элементы дороги в продольном профиле		
Видимость автомобиля в обратном направлении		

Масштаб линейный 1:1500

Масштаб ширины - произвольный

Проезд б/названия от ул. Героев Коммунаров - ул. 17 Съезда ВЛКСМ, жилой дом №71 - ул. 40 лет Победы

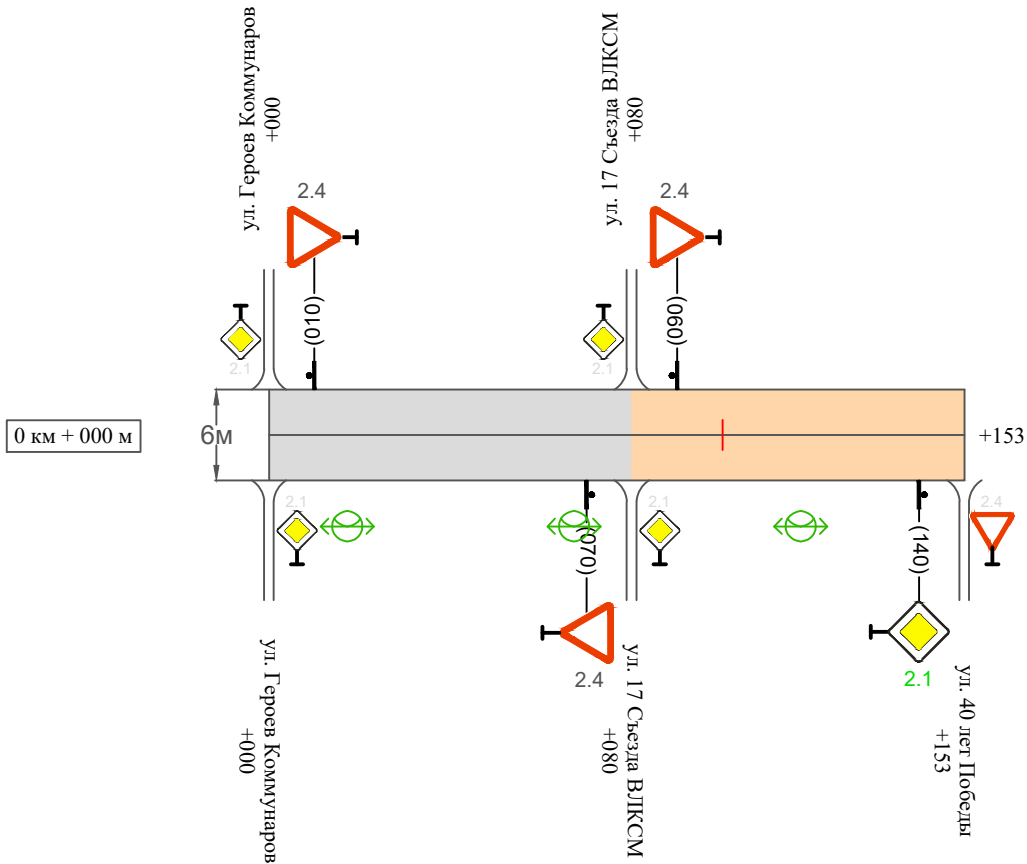

Видимость автомобиля в прямом направлении		
Горизонтальная дорожная разметка	Осевая линия	
	1-ая от осевой	
	2-ая от осевой	
Дорожные ограждения и направляющие устройства справа		
Насыпи справа		
Тротуары справа		

Инв. № подл.	Подпись и дата	Взам. инв. №	Изм.	Провер.
			внес	

Изм.	Кол.уч.	Лист	№док.	Подпись	Дата

10-16/02-04 ПОДД

Ведомость размещения дорожных знаков
Проезд б/названия от ул. Героев Коммунаров - ул. 17 Съезда ВЛКСМ, жилой дом №71 - ул. 40 лет Победы

Протяженность участка - от км 0+000 до км 0+153

№ п/п	Номер знака по ГОСТ Р 52290-2004	Наименование знака	Типоразмер знака	Площадь знаков, м2 (для знаков индивидуального проектирования)	Адрес (км+м)	Установлено / требуется установить / демонтаж	Количество	Местоположение слева / справа	
1	2	3	4	5	6	7	8	9	10
		Знаки приоритета							
1	2.4	Уступи дорогу	2		0+010	установлено	1	слева	
2	2.4	Уступи дорогу	2		0+070	установлено	1		справа
3	2.4	Уступи дорогу	2		0+090	установлено	1	слева	
4	2.1	Главная дорога	2		0+140	требуется установить	1		справа
	Итого установлено:						3		
	Итого требуется:						1		
	Итого демонтаж:						0		
	Итого:						4		
	Всего установлено:						3		
	Всего требуется:						1		
	Всего демонтаж:						0		
	Всего:						4		

Инв. № подл.	Подпись и дата	Взам. инв. №	Провер.	Изм. внес

Проезд б/названия от ул. Героев Коммунаров - ул. 17 Съезда ВЛКСМ, жилой дом №71 - ул. 40 лет Победы

Протяженность участка - от км 0+000 до км 0+153


№ п/п	Начало участка, км+м	Конец участка, км+м	Объект установки	Количество опор / светильников	Протяженность, м		Расположение
					Проектируемые в соответствии с нормативными документами	Фактически установленные	
1	2	3	4	5	6	7	8
1	0+000	0+153	населенный пункт	3 / 3	153		справа
Итого:				3 / 3			

Инв. № подл.	Подпись и дата	Взам. инв. №	Исполн.	
			Провер.	
			Изм. внес	

						10-16/02-04 ПОДД	Лист
							4
Изм.	Кол.уч.	Лист	№ док.	Подпись	Дата		

ПРОЕКТ ОРГАНИЗАЦИИ ДОРОЖНОГО ДВИЖЕНИЯ
улично-дорожной сети

Ситуационная схема - Проезд б/названия от ул. Героев Коммунаров - ул. 17 Съезда ВЛКСМ, жилой дом №73 - ул. Мостостроителей, км 0+000 - км 0+227

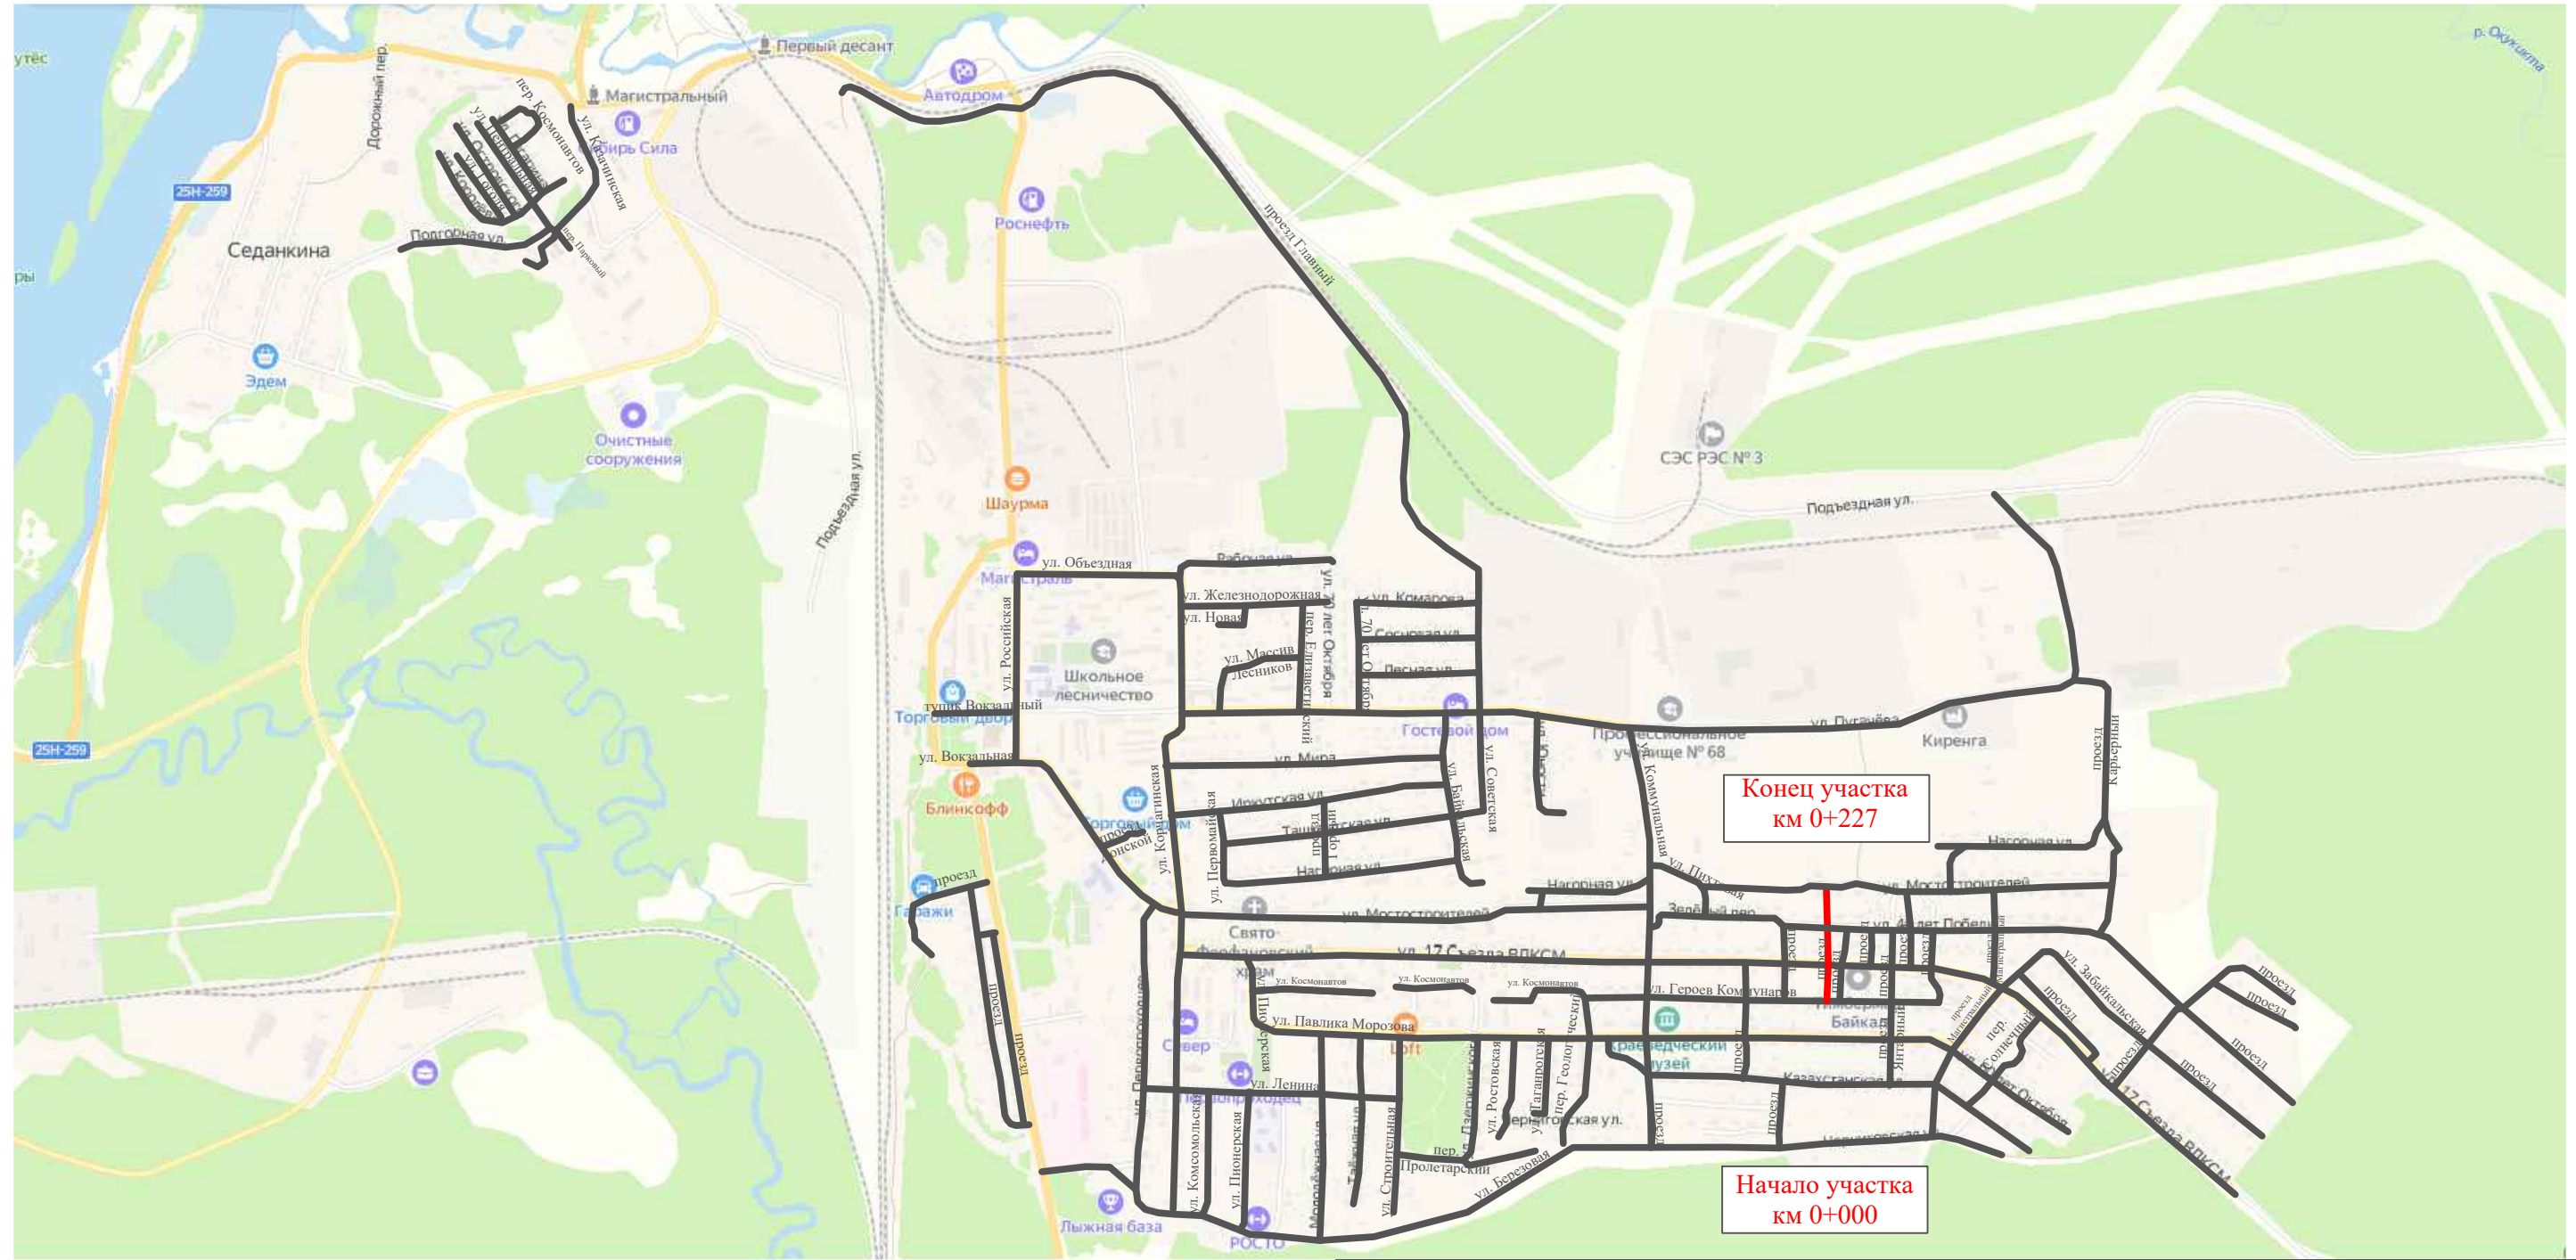


Инв. № подл.	Подпись и дата		Взам. инв. №		Изм. внес	
	Провер.					

						10-16/02-04 ПОДД			
						Проект организации дорожного движения улично-дорожной сети Магистральнинского городского поселения Казачинско-Ленинского района Иркутской области			
Изм.	Кол.уч.	Лист	№ док.	Подпись	Дата	Проект организации дорожного движения	Стадия	Лист	Листов
Выполнил		Зотикова		Зот	2023		П	1	4
Проверил		Крылов			2023	Схема организации дорожного движения. Ведомости	ИП Крылов Иван Васильевич		

Тротуары слева		
Насыпи слева		
Дорожные ограждения и направляющие устройства слева		
Дорожные ограждения и направляющие устройства по осевой		
Горизонтальная дорожная разметка	2-ая от осевой	
	1-ая от осевой	
Элементы дороги в плане		
Элементы дороги в продольном профиле		
Видимость автомобиля в обратном направлении		

Масштаб линейный 1:1500
Масштаб ширины - произвольный

Проезд б/названия от ул. Героев Коммунаров - ул. 17 Съезда ВЛКСМ, жилой дом №73 - ул. Мостостроителей

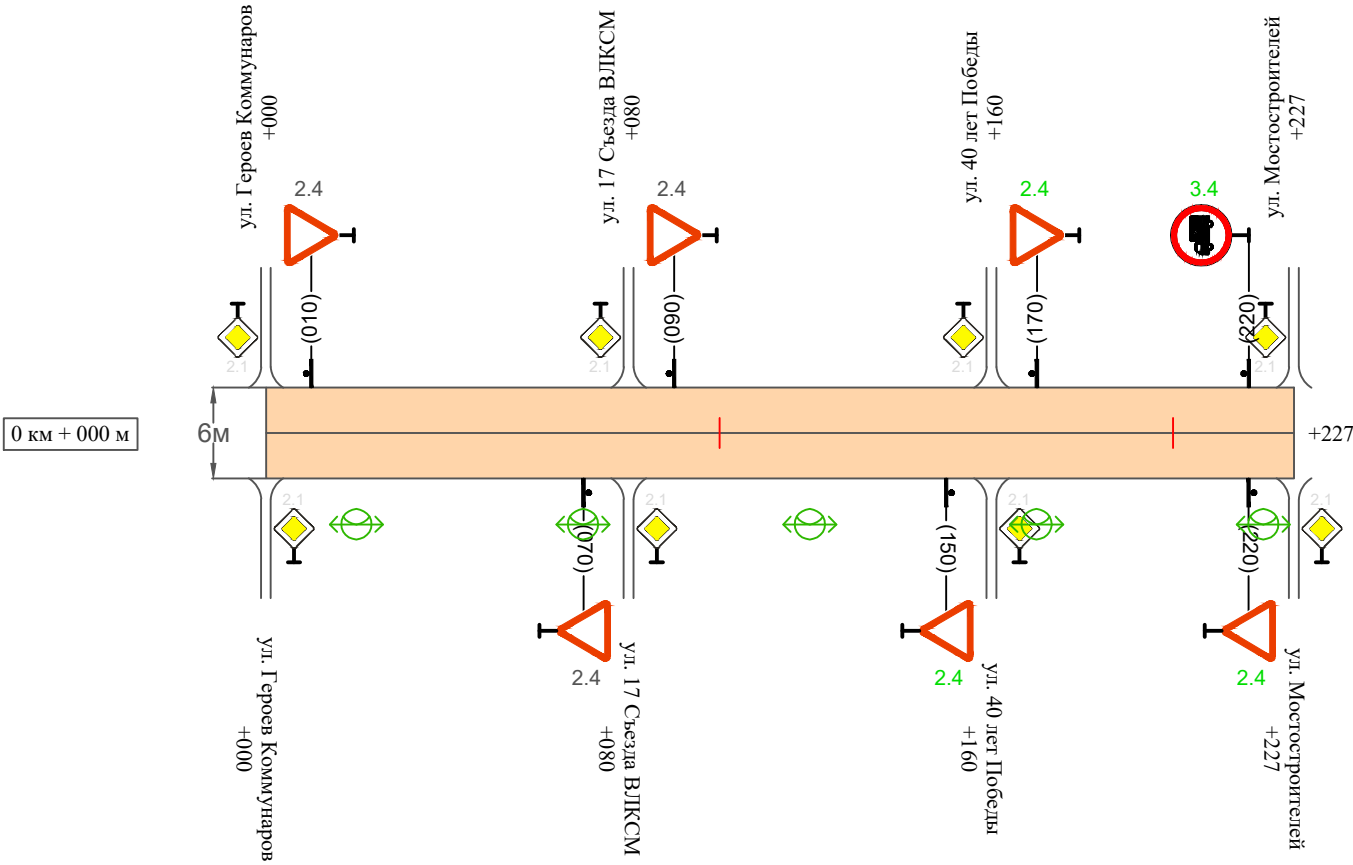

Видимость автомобиля в прямом направлении		
Горизонтальная дорожная разметка	Осевая линия	
	1-ая от осевой	
	2-ая от осевой	
Дорожные ограждения и направляющие устройства справа		
Насыпи справа		
Тротуары справа		

Инв. № подл.	Подпись и дата	Взам. инв. №	Изм. внес	Провер.

Изм.	Кол.уч.	Лист	№док.	Подпись	Дата

10-16/02-04 ПОДД

Ведомость размещения дорожных знаков
Проезд б/названия от ул. Героев Коммунаров - ул. 17 Съезда ВЛКСМ, жилой дом №73 - ул. Мостостроителей

Протяженность участка - от км 0+000 до км 0+227

№ п/п	Номер знака по ГОСТ Р 52290-2004	Наименование знака	Типоразмер знака	Площадь знаков, м2 (для знаков индивидуального проектирования)	Адрес (км+м)	Установлено / требуется установить / демонтаж	Количество	Местоположение слева / справа	
1	2	3	4	5	6	7	8	9	10
		Знаки приоритета							
1	2.4	Уступи дорогу	2		0+010	установлено	1	слева	
2	2.4	Уступи дорогу	2		0+070	установлено	1		справа
3	2.4	Уступи дорогу	2		0+090	установлено	1	слева	
4	2.4	Уступи дорогу	2		0+150	требуется установить	1		справа
5	2.4	Уступи дорогу	2		0+170	требуется установить	1	слева	
6	2.4	Уступи дорогу	2		0+220	требуется установить	1		справа
	Итого установлено:						3		
	Итого требуется:						3		
	Итого демонтаж:						0		
	Итого:						6		
		Запрещающие знаки							
7	3.4	Движение грузовых автомобилей запрещено	2		0+220	требуется установить	1	слева	
	Итого установлено:						0		
	Итого требуется:						1		
	Итого демонтаж:						0		
	Итого:						1		
	Всего установлено:						3		
	Всего требуется:						4		
	Всего демонтаж:						0		
	Всего:						7		

инв. № подл.

Подпись и дата

Взам. инв. №

Провер. Изм. внес

Ведомость размещения искусственного освещения

Проезд б/названия от ул. Героев Коммунаров - ул. 17 Съезда ВЛКСМ, жилой дом №73 - ул. Мостостроителей

Протяженность участка - от км 0+000 до км 0+227

№ п/п	Начало участка, км+м	Конец участка, км+м	Объект установки	Количество опор / светильников	Протяженность, м		Расположение
					Проектируемые в соответствии с нормативными документами	Фактически установленные	
1	2	3	4	5	6	7	8
1	0+000	0+227	населенный пункт	5 / 5	227		справа
Итого:				5 / 5			

Инв. № подл.	Подпись и дата	Взам. инв. №	Исполн.
			Провер.
			Изм. внес

						10-16/02-04 ПОДД	Лист
Изм.	Кол.уч.	Лист	№ док.	Подпись	Дата		4

Инв. № подл.	Подпись и дата	Взам. инв. №	Итого	
			Провер.	
			Изм. внес	


						10-16/02-04 ПОДД				
						Проект организации дорожного движения улично-дорожной сети Магистральнинского городского поселения Казачинско-Ленинского района Иркутской области				
Изм.	Кол.уч.	Лист	№ док.	Подпись	Дата					
Выполнил		Зотикова			2023	Проект организации дорожного движения		Стадия	Лист	Листов
Проверил		Крылов			2023			П	1	4
						Схема организации дорожного движения. Ведомости		ИП Крылов Иван Васильевич		

Тротуары слева		
Насыпи слева		
Дорожные ограждения и направляющие устройства слева		
Дорожные ограждения и направляющие устройства по осевой		
Горизонтальная дорожная разметка	2-ая от осевой	
	1-ая от осевой	
Элементы дороги в плане		
Элементы дороги в продольном профиле		
Видимость автомобиля в обратном направлении		

Масштаб линейный 1:1500

Масштаб ширины - произвольный

Проезд б/названия от ул. Героев Коммунаров - ул. 17 Съезда ВЛКСМ,
жилой дом №75 - ул. 40 лет Победы

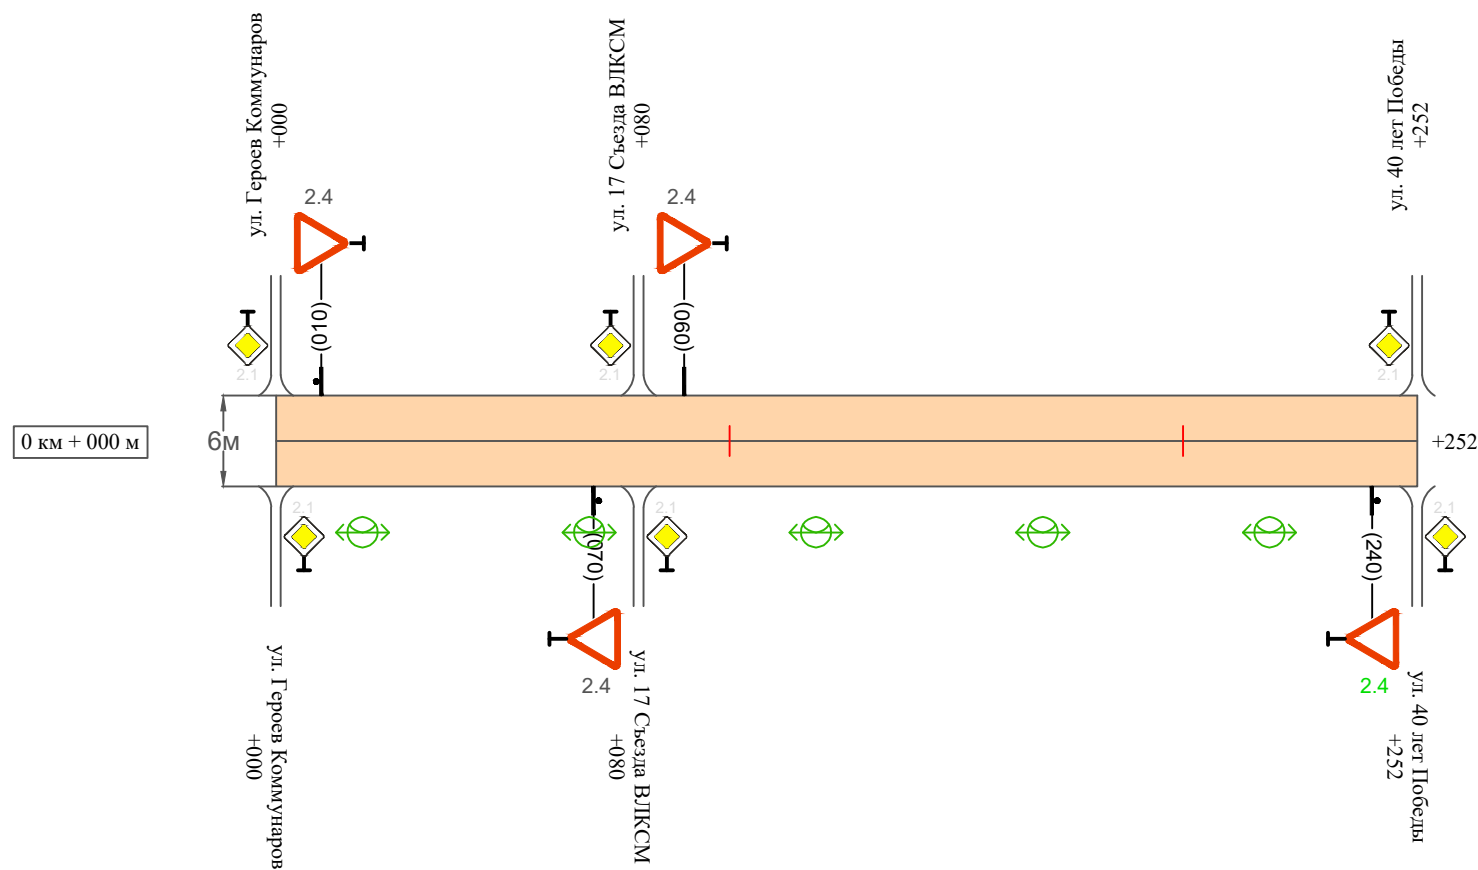

Видимость автомобиля в прямом направлении		
Горизонтальная дорожная разметка	Осевая линия	
	1-ая от осевой	
	2-ая от осевой	
Дорожные ограждения и направляющие устройства справа		
Насыпи справа		
Тротуары справа		

Изм.	Кол.уч.	Лист	№ док.	Подпись	Дата

10-16/02-04 ПОДД

— 11 —

Провер.

Изм. внес

Взам. инв. №

Подпись и дата

Инв. № подл.

Ведомость размещения дорожных знаков
Проезд б/названия от ул. Героев Коммунаров - ул. 17 Съезда ВЛКСМ, жилой дом №75 - ул. 40 лет Победы

Протяженность участка - от км 0+000 до км 0+252

№ п/п	Номер знака по ГОСТ Р 52290-2004	Наименование знака	Типоразмер знака	Площадь знаков, м2 (для знаков индивидуального проектирования)	Адрес (км+м)	Установлено / требуется установить / демонтаж	Количество	Местоположение слева / справа	
1	2	3	4	5	6	7	8	9	10
		Знаки приоритета							
1	2.4	Уступи дорогу	2		0+010	установлено	1	слева	
2	2.4	Уступи дорогу	2		0+070	установлено	1		справа
3	2.4	Уступи дорогу	2		0+090	установлено	1	слева	
4	2.4	Уступи дорогу	2		0+240	требуется установить	1		справа
	Итого установлено:						3		
	Итого требуется:						1		
	Итого демонтаж:						0		
	Итого:						4		
	Всего установлено:						3		
	Всего требуется:						1		
	Всего демонтаж:						0		
	Всего:						4		

Инв. № подл.	Подпись и дата	Взам. инв. №	Провер.	Изм. внес	

Проезд б/названия от ул. Героев Коммунаров - ул. 17 Съезда ВЛКСМ, жилой дом №75 - ул. 40 лет Победы

Протяженность участка - от км 0+000 до км 0+252

№ п/п	Начало участка, км+м	Конец участка, км+м	Объект установки	Количество опор / светильников	Протяженность, м		Расположение
					Проектируемые в соответствии с нормативными документами	Фактически установленные	
1	2	3	4	5	6	7	8
1	0+000	0+252	населенный пункт	5 / 5	252		справа
Итого:				5 / 5			

Инв. № подл.	Подпись и дата	Взам. инв. №	Исполн.
			Провер.
			Изм. внес

						10-16/02-04 ПОДД	Лист
							4
Изм.	Кол.уч.	Лист	№ док.	Подпись	Дата		

Инв. № подл.	Подпись и дата	Взам. инв. №	Исполн.
			Провер.
			Изм. внес


						10-16/02-04 ПОДД			
						Проект организации дорожного движения улично-дорожной сети Магистрального городского поселения Казачинско-Ленинского района Иркутской области			
Изм.	Кол.уч.	Лист	№ док.	Подпись	Дата				
Выполнил		Зотикова			2023	Проект организации дорожного движения	Стадия	Лист	Листов
Проверил		Крылов			2023		П	1	4
						Схема организации дорожного движения. Ведомости	ИП Крылов Иван Васильевич		

Тротуары слева		
Насыпи слева		
Дорожные ограждения и направляющие устройства слева		
Дорожные ограждения и направляющие устройства по осевой		
Горизонтальная дорожная разметка	2-ая от осевой	
	1-ая от осевой	
Элементы дороги в плане		
Элементы дороги в продольном профиле		
Видимость автомобиля в обратном направлении		

Масштаб линейный 1:1500

Масштаб ширины - произвольный

Проезд б/названия от ул. 17 Съезда ВЛКСМ, жилой дом №77 - ул. 40 лет Победы

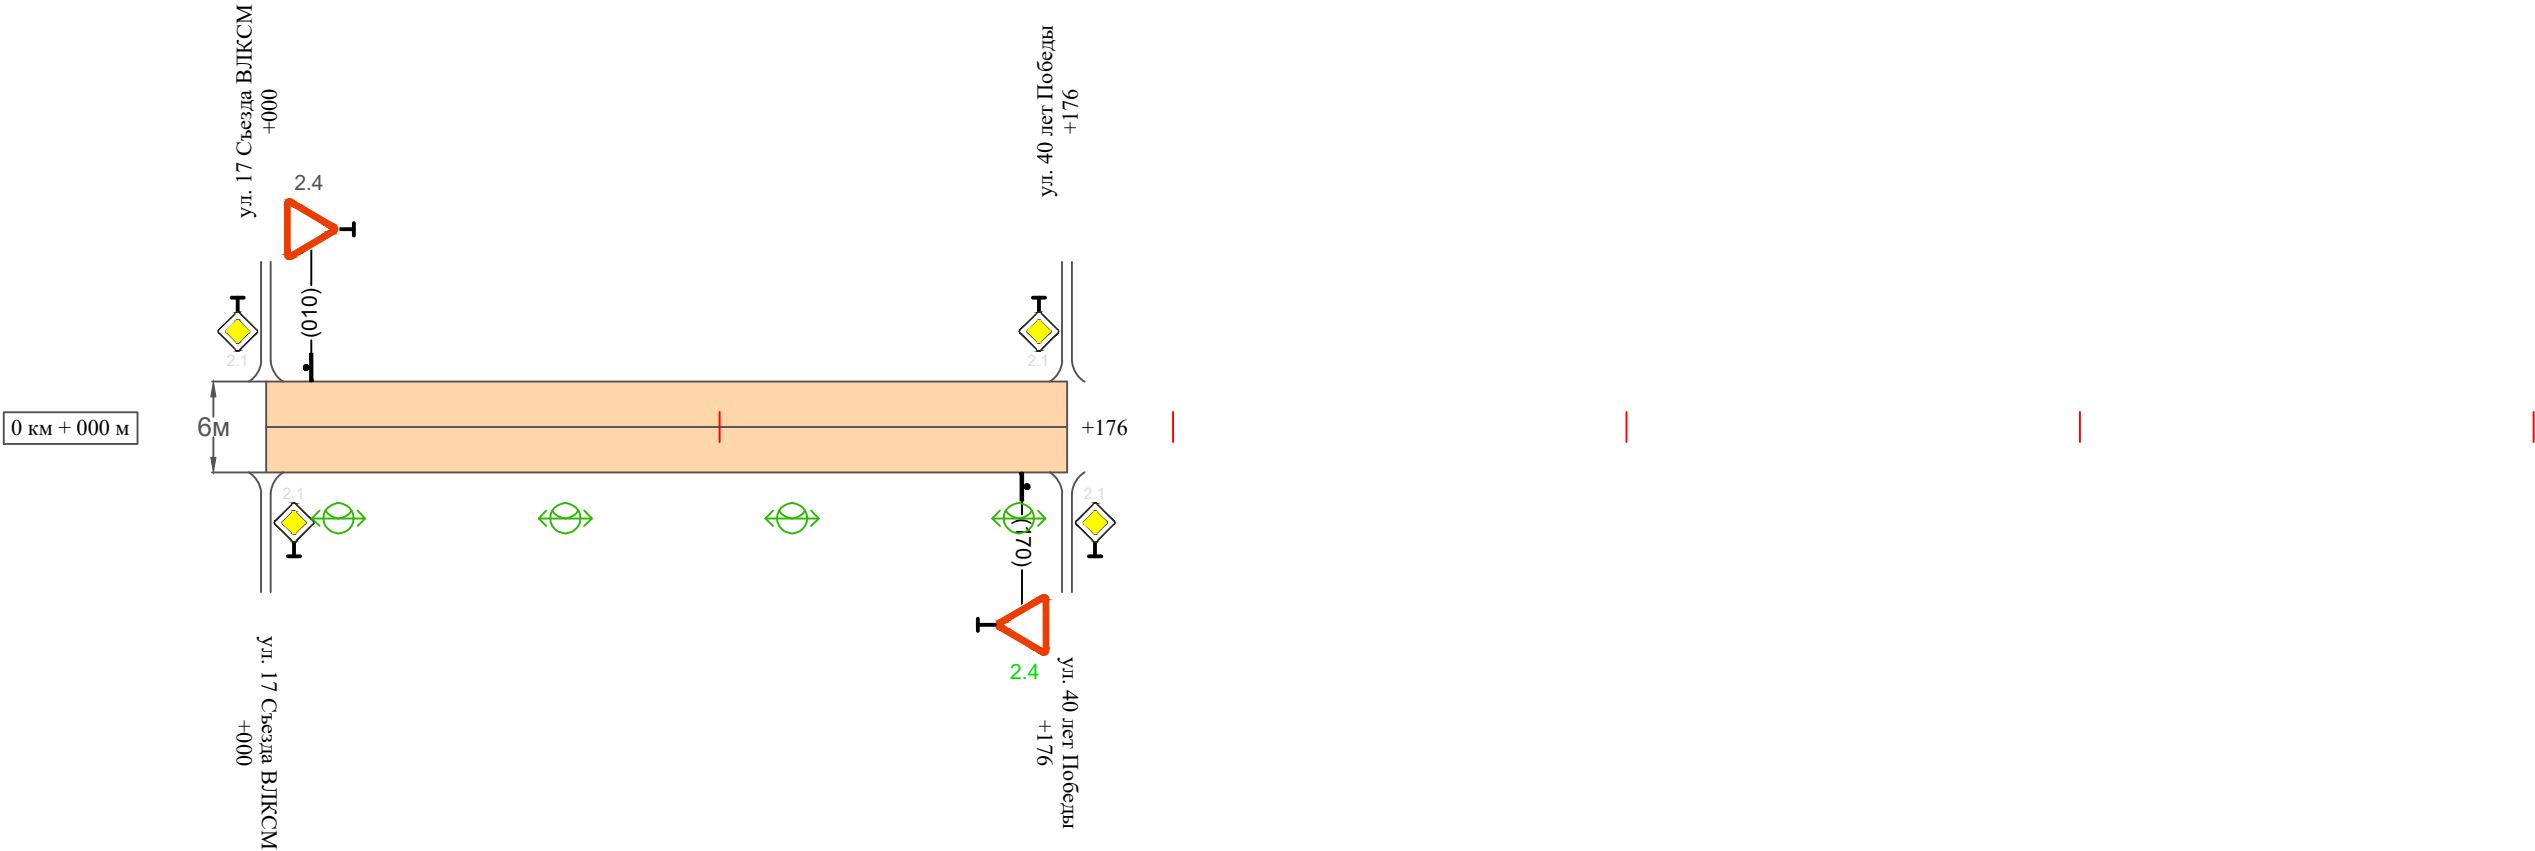

Видимость автомобиля в прямом направлении		
Горизонтальная дорожная разметка	Осевая линия	
	1-ая от осевой	
	2-ая от осевой	
Дорожные ограждения и направляющие устройства справа		
Насыпи справа		
Тротуары справа		

Инв. № подл.	Подпись и дата	Взам. инв. №	Провер.	Изм. внес

Изм.	Кол.уч.	Лист	№док.	Подпись	Дата	

10-16/02-04 ПОДД

Ведомость размещения дорожных знаков
Проезд б/названия от ул. 17 Съезда ВЛКСМ, жилой дом №77- ул. 40 лет Победы

Протяженность участка - от км 0+000 до км 0+176

№ п/п	Номер знака по ГОСТ Р 52290-2004	Наименование знака	Типоразмер знака	Площадь знаков, м2 (для знаков индиви- дуального проекти- рования)	Адрес (км+м)	Установлено / требуется установить / демонтаж	Количество	Местоположение слева / справа	
1	2	3	4	5	6	7	8	9	10
		Знаки приоритета							
1	2.4	Уступи дорогу	2		0+010	установлено	1	слева	
2	2.4	Уступи дорогу	2		0+170	требуется установить	1		справа
	Итого установлено:						1		
	Итого требуется:						1		
	Итого демонтаж:						0		
	Итого:						2		
	Всего установлено:						1		
	Всего требуется:						1		
	Всего демонтаж:						0		
	Всего:						2		

Инв. № подл.	Подпись и дата	Взам. инв. №	Изм. внес	Провер.

Ведомость размещения искусственного освещения
Проезд б/названия от ул. 17 Съезда ВЛКСМ, жилой дом №77- ул. 40 лет Победы

Протяженность участка - от км 0+000 до км 0+176	
---	--

№ п/п	Начало участка, км+м	Конец участка, км+м	Объект установки	Количество опор / светильников	Протяженность, м		Расположение
					Проектируемые в соответствии с нормативными документами	Фактически установленные	
1	2	3	4	5	6	7	8
1	0+000	0+176	населенный пункт	4 / 4	176		справа
Итого:				4 / 4			


Инв. № подл.	Подпись и дата	Взам. инв. №	Исполн.	
			Провер.	
			Изм. внес	

						10-16/02-04 ПОДД	Лист
							4
Изм.	Кол.уч.	Лист	№ док.	Подпись	Дата		

ПРОЕКТ ОРГАНИЗАЦИИ ДОРОЖНОГО ДВИЖЕНИЯ

улично-дорожной сети

Ситуационная схема - Проезд б/названия от ул. Героев Коммунаров - ул. 17 Съезда ВЛКСМ, жилой дом №79 - ул. 40 лет Победы, км 0+000 - км 0+240

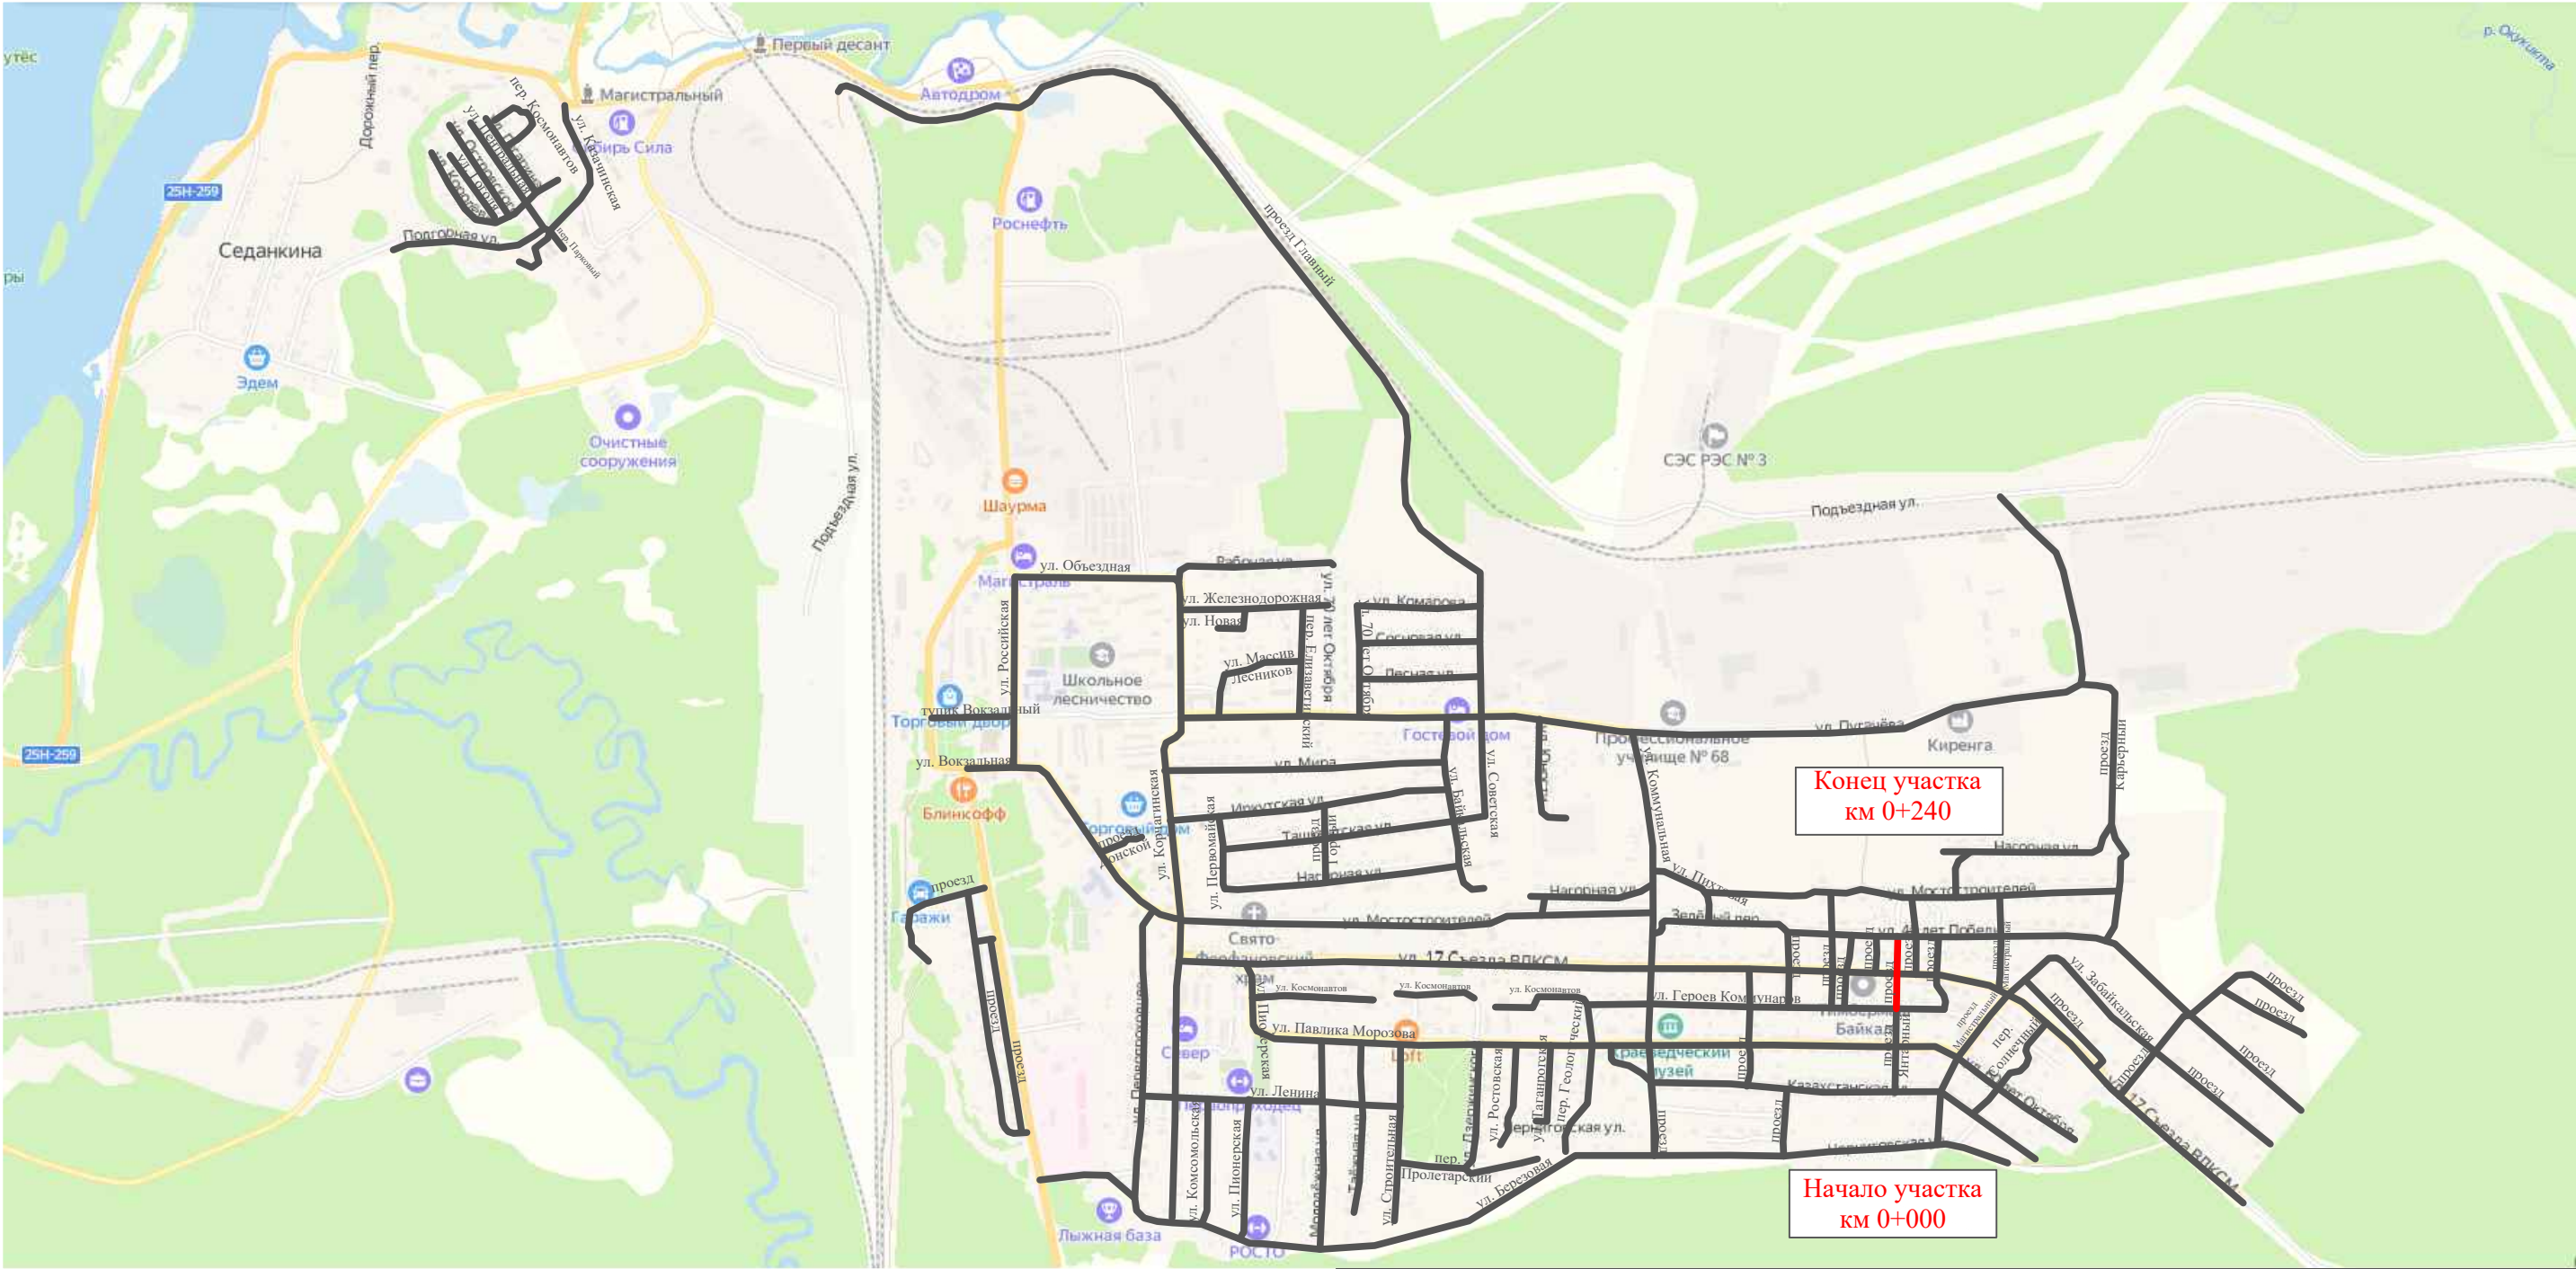


Инв. № подл.	Подпись и дата		Взам. инв. №		Изм. внес	
	Провер.					

						10-16/02-04 ПОДД			
						Проект организации дорожного движения улично-дорожной сети Магистральнинского городского поселения Казачинско-Ленинского района Иркутской области			
Изм.	Кол.уч.	Лист	№ док.	Подпись	Дата	Проект организации дорожного движения	Стадия	Лист	Листов
Выполнил		Зотикова		Зот	2023		П	1	4
Проверил		Крылов			2023	Схема организации дорожного движения. Ведомости	ИП Крылов Иван Васильевич		

Тротуары слева		
Насыпи слева		
Дорожные ограждения и направляющие устройства слева		
Дорожные ограждения и направляющие устройства по осевой		
Горизонтальная дорожная разметка	2-ая от осевой	
	1-ая от осевой	
Элементы дороги в плане		
Элементы дороги в продольном профиле		
Видимость автомобиля в обратном направлении		

Масштаб линейный 1:1500
Масштаб ширины - произвольный

Проезд б/названия от ул. Героев Коммунаров - ул. 17 Съезда ВЛКСМ, жилой дом №79 - ул. 40 лет Победы

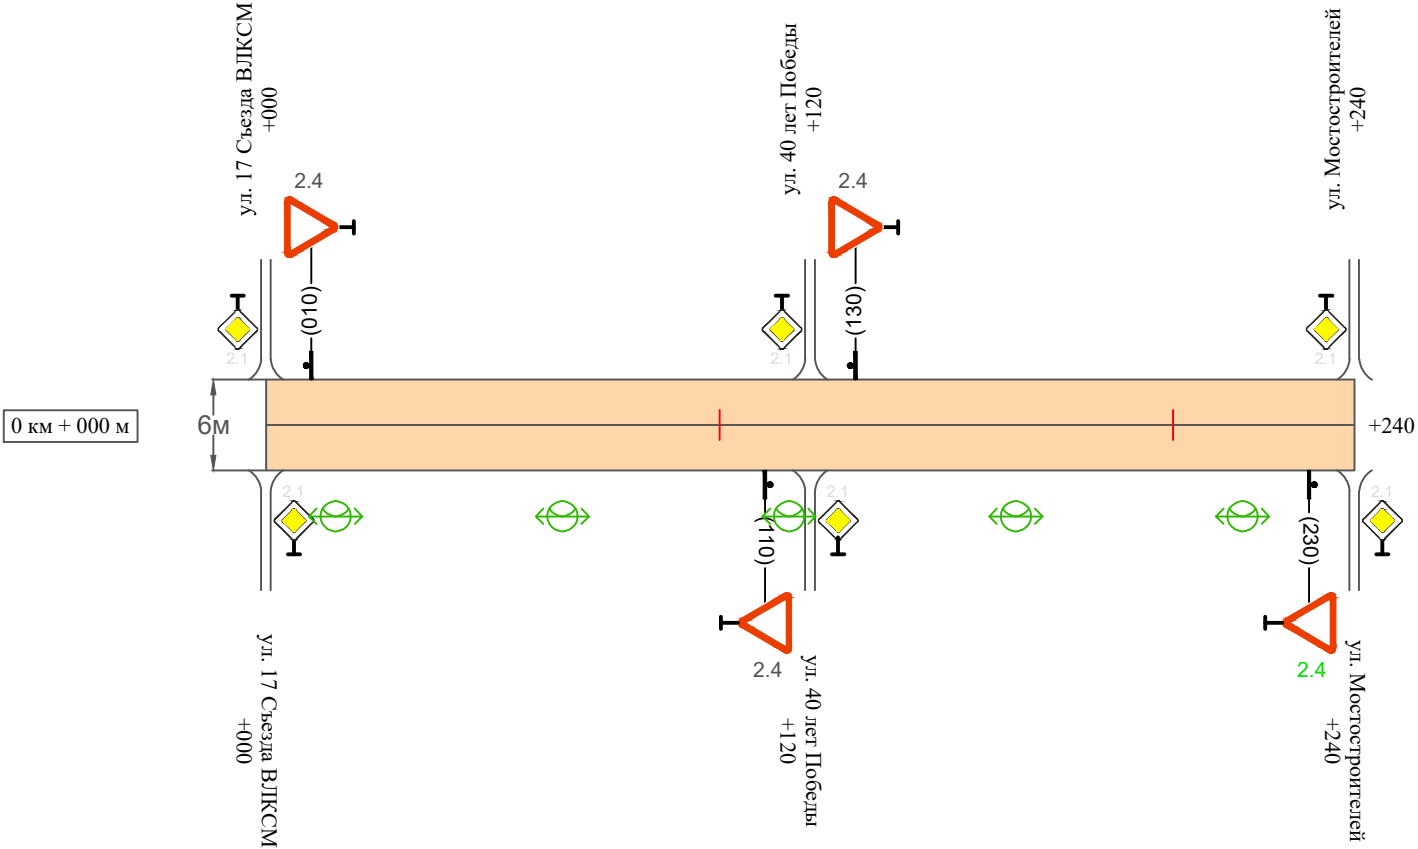

Видимость автомобиля в прямом направлении		
Горизонтальная дорожная разметка	Осевая линия	
	1-ая от осевой	
	2-ая от осевой	
Дорожные ограждения и направляющие устройства справа		
Насыпи справа		
Тротуары справа		

Инв. № подл.	Подпись и дата	Взам. инв. №	Изм. внес	Провер.	

Изм.	Кол.уч.	Лист	№док.	Подпись	Дата

10-16/02-04 ПОДД

Проезд б/названия от ул. Героев Коммунаров - ул. 17 Съезда ВЛКСМ, жилой дом №79 - ул. 40 лет Победы

--	--	--

Провер.			
Изм. внес			

Изм.	Кол.уч.	Лист	№ док.	Подпись	Дата

Ведомость размещения искусственного освещения

Проезд б/названия от ул. Героев Коммунаров - ул. 17 Съезда ВЛКСМ, жилой дом №79 - ул. 40 лет Победы

Протяженность участка - от км 0+000 до км 0+240

№ п/п	Начало участка, км+м	Конец участка, км+м	Объект установки	Количество опор / светильников	Протяженность, м		Расположение
					Проектируемые в соответствии с нормативными документами	Фактически установленные	
1	2	3	4	5	6	7	8
1	0+000	0+240	населенный пункт	5 / 5	240		справа
Итого:				5 / 5			


Инв. № подл.	Подпись и дата	Взам. инв. №	Исполнитель
			Провер.
			Изм. внес

						10-16/02-04 ПОДД	Лист
Изм.	Кол.уч.	Лист	№ док.	Подпись	Дата		4

Тротуары слева		
Насыпи слева		
Дорожные ограждения и направляющие устройства слева		
Дорожные ограждения и направляющие устройства по осевой		
Горизонтальная дорожная разметка	2-ая от осевой	
	1-ая от осевой	
Элементы дороги в плане		
Элементы дороги в продольном профиле		
Видимость автомобиля в обратном направлении		

Масштаб линейный 1:1500
Масштаб ширины - произвольный

Проезд б/названия от ул. 17 Съезда ВЛКСМ, жилой дом №81 - ул. Мостостроителей

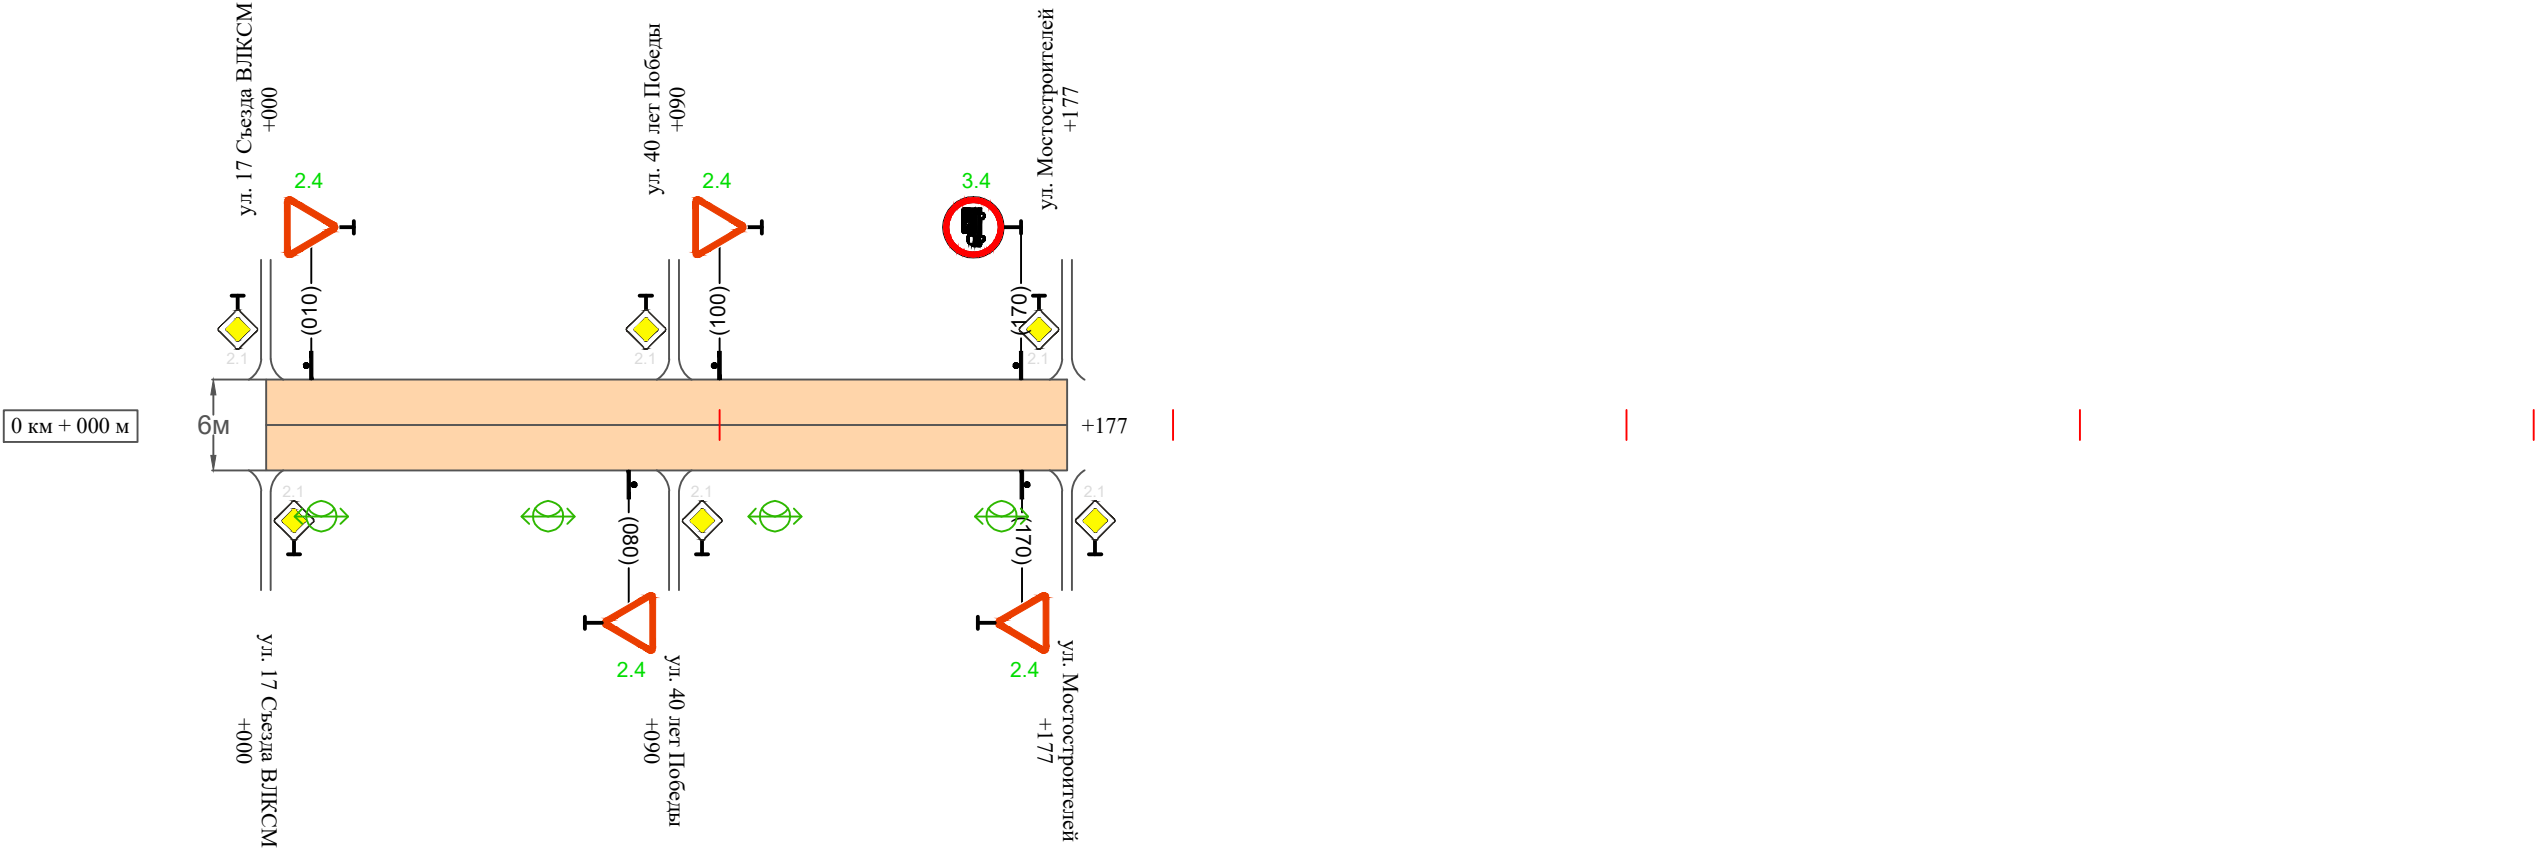

Видимость автомобиля в прямом направлении		
Горизонтальная дорожная разметка	Осевая линия	
	1-ая от осевой	
	2-ая от осевой	
Дорожные ограждения и направляющие устройства справа		
Насыпи справа		
Тротуары справа		

Инв. № подл.	Подпись и дата	Взам. инв. №	Провер.	Изм. внес

Изм.	Кол.уч.	Лист	№док.	Подпись	Дата	

10-16/02-04 ПОДД

Ведомость размещения дорожных знаков
Проезд б/названия от ул. 17 Съезда ВЛКСМ, жилой дом № 81- ул. Мостостроителей

Протяженность участка - от км 0+000 до км 0+177

№ п/п	Номер знака по ГОСТ Р 52290-2004	Наименование знака	Типоразмер знака	Площадь знаков, м2 (для знаков индиви- дуального проекти- рования)	Адрес (км+м)	Установлено / требуется установить / демонтаж	Количество	Местоположение слева / справа	
1	2	3	4	5	6	7	8	9	10
		Знаки приоритета							
1	2.4	Уступи дорогу	2		0+010	требуется установить	1	слева	
2	2.4	Уступи дорогу	2		0+080	требуется установить	1		справа
3	2.4	Уступи дорогу	2		0+100	требуется установить	1	слева	
4	2.4	Уступи дорогу	2		0+170	требуется установить	1		справа
	Итого установлено:						0		
	Итого требуется:						4		
	Итого демонтаж:						0		
	Итого:						4		
		Запрещающие знаки							
5	3.4	Движение грузовых автомобилей запрещено	2		0+170	требуется установить	1	слева	
	Итого установлено:						0		
	Итого требуется:						1		
	Итого демонтаж:						0		
	Итого:						1		
	Всего установлено:						0		
	Всего требуется:						5		
	Всего демонтаж:						0		
	Всего:						5		

Инв. № подл.

Подпись и дата

Взам. инв. №

Провер.

Изм. внес

Ведомость размещения искусственного освещения
Проезд б/названия от ул. 17 Съезда ВЛКСМ, жилой дом № 81- ул. Мостостроителей

Протяженность участка - от км 0+000 до км 0+177


№ п/п	Начало участка, км+м	Конец участка, км+м	Объект установки	Количество опор / светильников	Протяженность, м		Расположение
					Проектируемые в соответствии с нормативными документами	Фактически установленные	
1	2	3	4	5	6	7	8
1	0+000	0+177	населенный пункт	4 / 4	177		справа
Итого:				4 / 4			

Инв. № подл.	Подпись и дата	Взам. инв. №	Исполн.
			Провер.
			Изм. внес

Изм.	Кол.уч.	Лист	№ док.	Подпись	Дата

ПРОЕКТ ОРГАНИЗАЦИИ ДОРОЖНОГО ДВИЖЕНИЯ
улично-дорожной сети

Ситуационная схема - Проезд б/названия от ул. Героев Коммунаров - ул. 17 Съезда ВЛКСМ, жилой дом №85 - ул. 40 лет Победы, км 0+000 - км 0+265

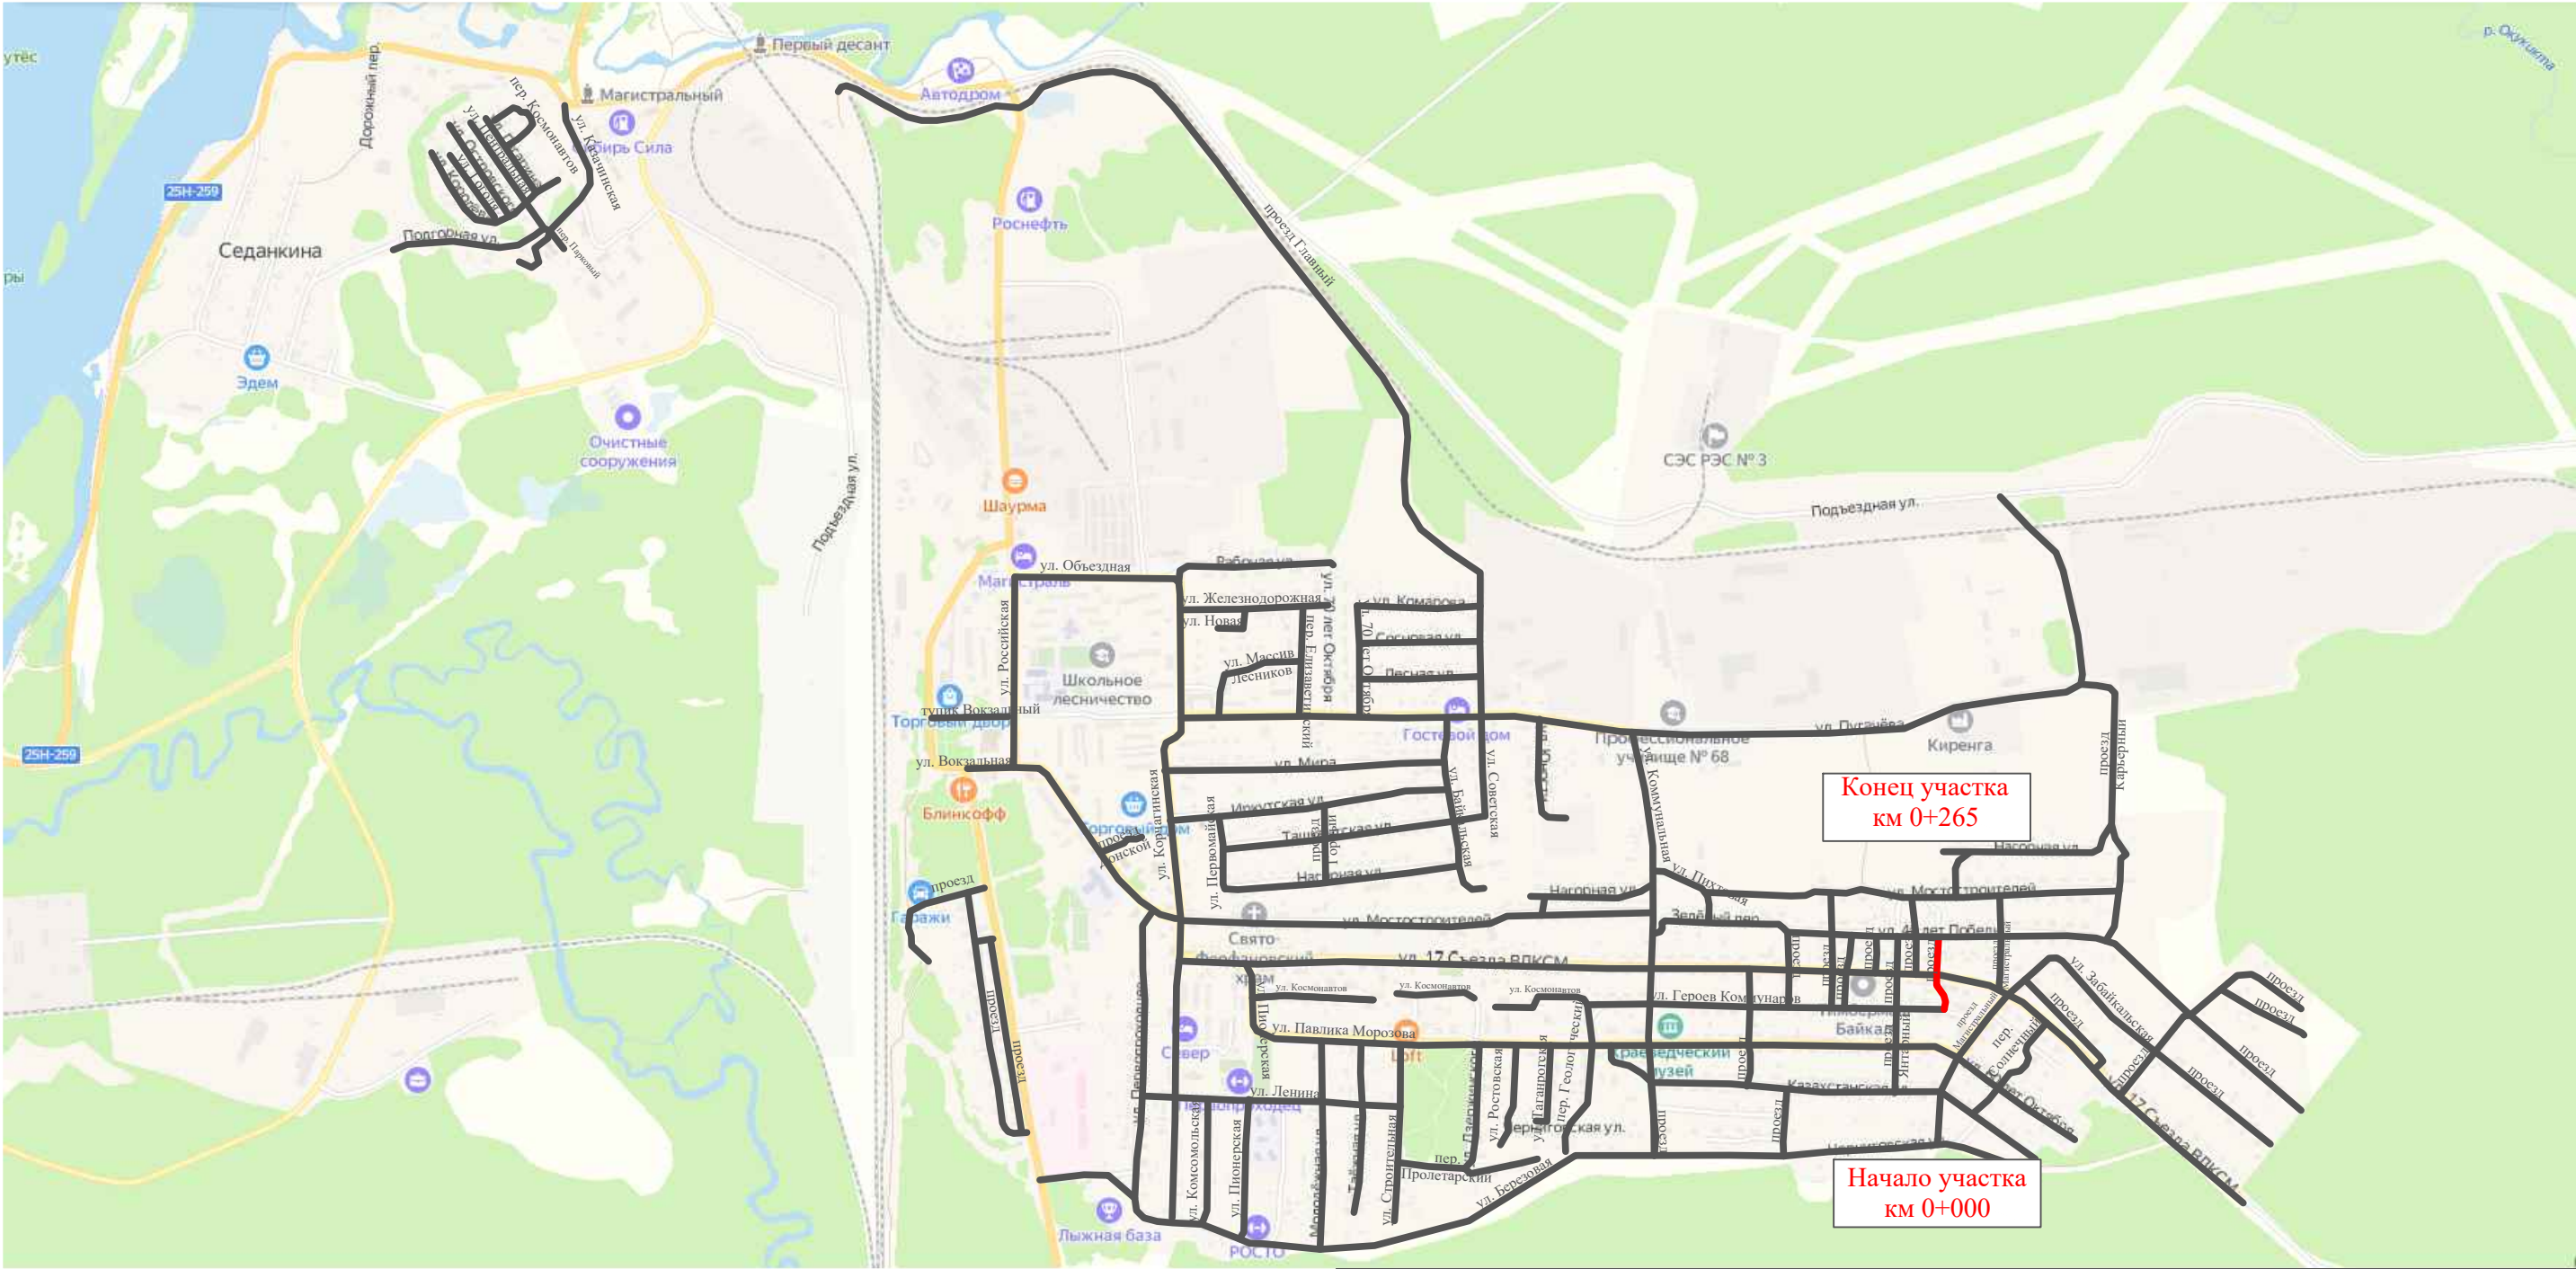

Инв. № подл.	Подпись и дата		Взам. инв. №		Изм. внес	
	Провер.					


						10-16/02-04 ПОДД			
						Проект организации дорожного движения улично-дорожной сети Магистральнинского городского поселения Казачинско-Ленинского района Иркутской области			
Изм.	Кол.уч.	Лист	№ док.	Подпись	Дата	Проект организации дорожного движения	Стадия	Лист	Листов
Выполнил		Зотикова		Зот	2023		П	1	4
Проверил		Крылов			2023				
						Схема организации дорожного движения. Ведомости			
						ИП Крылов Иван Васильевич			

Тротуары слева		
Насыпи слева		
Дорожные ограждения и направляющие устройства слева		
Дорожные ограждения и направляющие устройства по осевой		
Горизонтальная дорожная разметка	2-ая от осевой	
	1-ая от осевой	
Элементы дороги в плане		
Элементы дороги в продольном профиле		
Видимость автомобиля в обратном направлении		

Масштаб линейный 1:1500

Масштаб ширины - произвольный

Проезд б/названия от ул. Героев Коммунаров - ул. 17 Съезда ВЛКСМ, жилой дом №85 - ул. 40 лет Победы

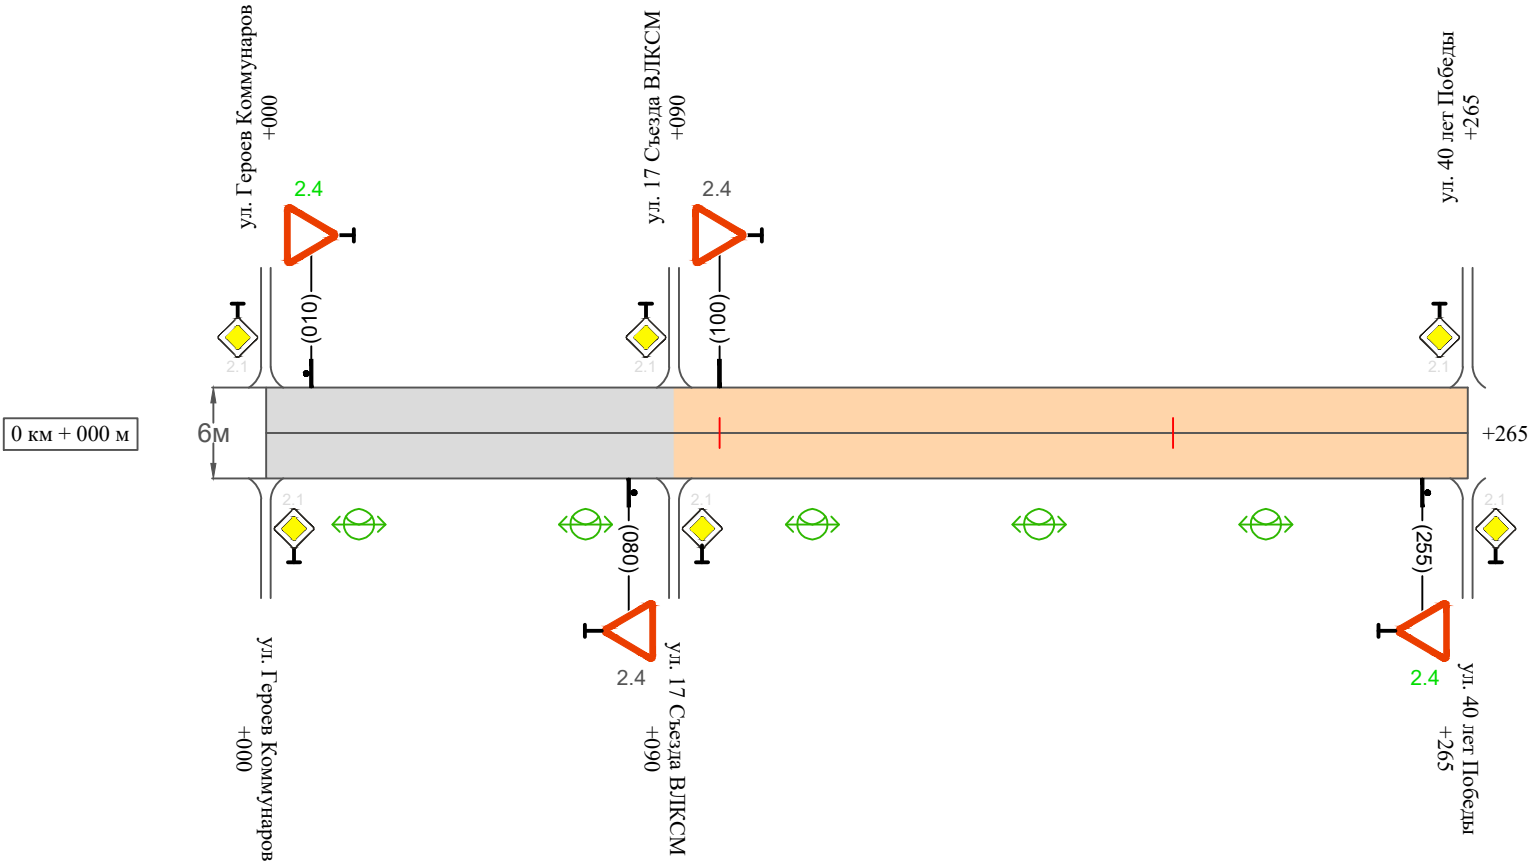

Видимость автомобиля в прямом направлении		
Горизонтальная дорожная разметка	Осевая линия	
	1-ая от осевой	
	2-ая от осевой	
Дорожные ограждения и направляющие устройства справа		
Насыпи справа		
Тротуары справа		

Инв. № подл.	Подпись и дата	Взам. инв. №	Изм. внес	Провер.	

Изм.	Кол.уч.	Лист	№ док.	Подпись	Дата

10-16/02-04 ПОДД

Ведомость размещения дорожных знаков
Проезд б/названия от ул. Героев Коммунаров - ул. 17 Съезда ВЛКСМ, жилой дом №85 - ул. 40 лет Победы

Протяженность участка - от км 0+000 до км 0+265

№ п/п	Номер знака по ГОСТ Р 52290-2004	Наименование знака	Типоразмер знака	Площадь знаков, м2 (для знаков индивидуального проектирования)	Адрес (км+м)	Установлено / требуется установить / демонтаж	Количество	Местоположение слева / справа	
1	2	3	4	5	6	7	8	9	10
		Знаки приоритета							
1	2.4	Уступи дорогу	2		0+010	требуется установить	1	слева	
2	2.4	Уступи дорогу	2		0+080	установлено	1		справа
3	2.4	Уступи дорогу	2		0+100	установлено	1	слева	
4	2.4	Уступи дорогу	2		0+255	требуется установить	1		справа
	Итого установлено:						2		
	Итого требуется:						2		
	Итого демонтаж:						0		
	Итого:						4		
	Всего установлено:						2		
	Всего требуется:						2		
	Всего демонтаж:						0		
	Всего:						4		

Инв. № подл.	Подпись и дата	Взам. инв. №	Провер.	Изм. внес	

Ведомость размещения искусственного освещения

Проезд б/названия от ул. Героев Коммунаров - ул. 17 Съезда ВЛКСМ, жилой дом №85 - ул. 40 лет Победы

Протяженность участка - от км 0+000 до км 0+265


№ п/п	Начало участка, км+м	Конец участка, км+м	Объект установки	Количество опор / светильников	Протяженность, м		Расположение
					Проектируемые в соответствии с нормативными документами	Фактически установленные	
1	2	3	4	5	6	7	8
1	0+000	0+265	населенный пункт	5 / 5	265		справа
Итого:				5 / 5			

Инв. № подл.	Подпись и дата	Взам. инв. №	Итого списано	
			Провер.	
			Изм. внес	

Изм.	Кол.уч.	Лист	№ док.	Подпись	Дата

ПРОЕКТ ОРГАНИЗАЦИИ ДОРОЖНОГО ДВИЖЕНИЯ
улично-дорожной сети

Ситуационная схема - Проезд б/названия от ул. Забайкальская до жилого дома №103 параллельно 17 Съезда ВЛКСМ, км 0+000 - км 0+262

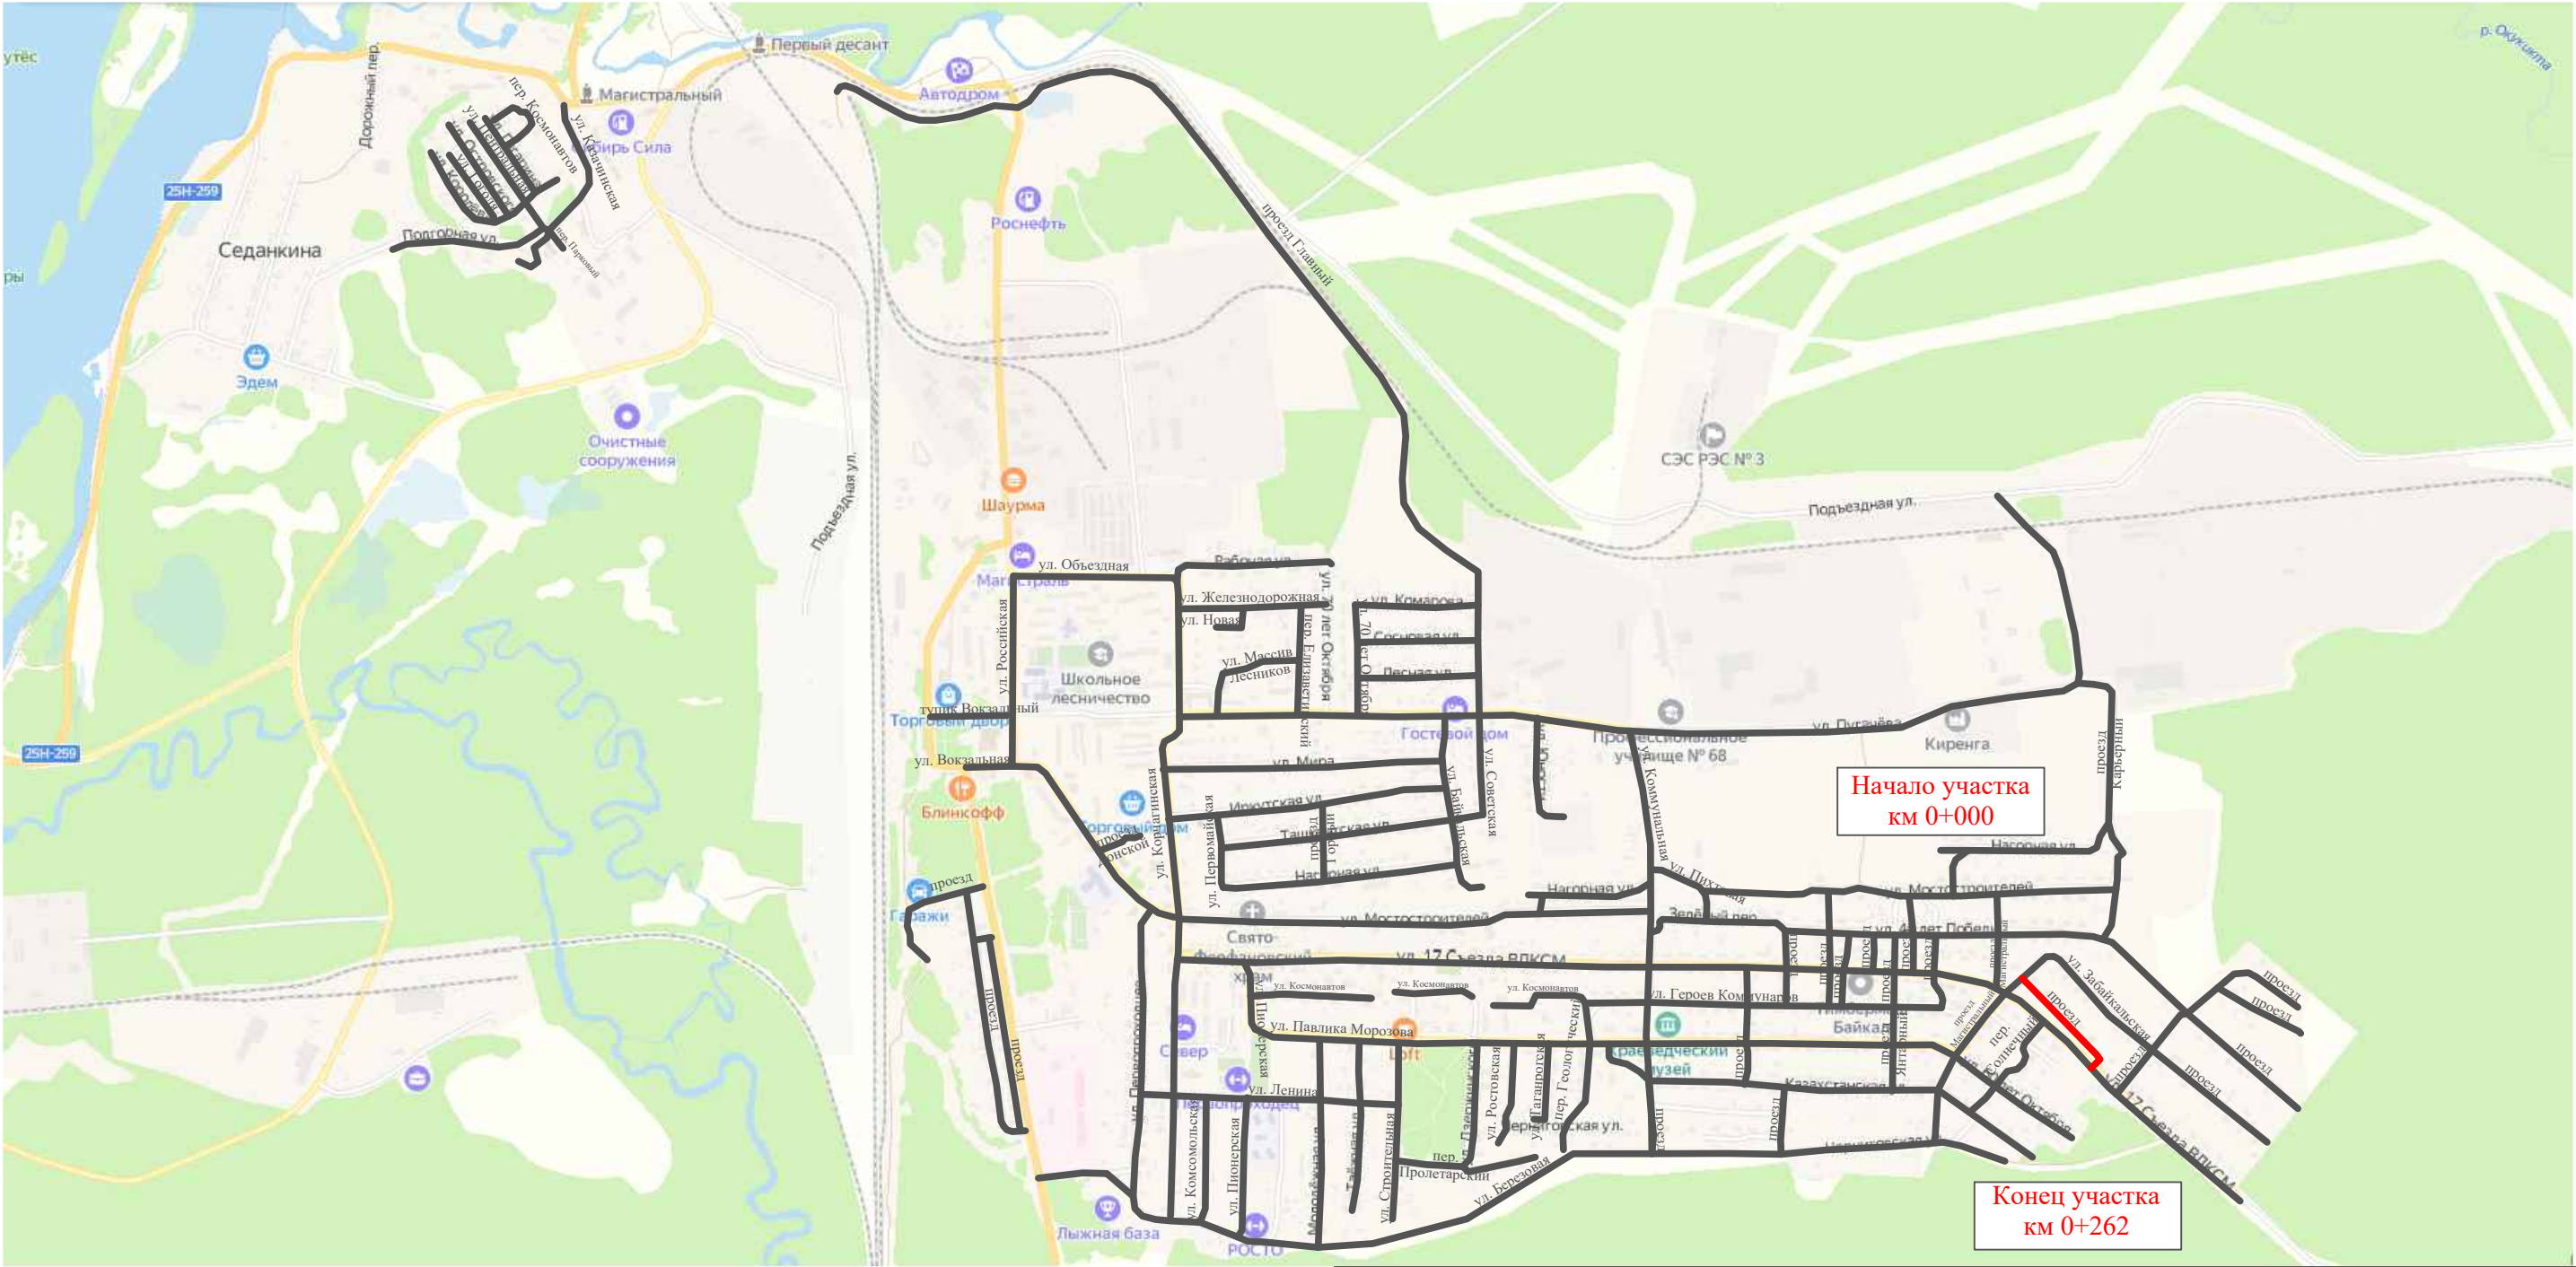

Инв. № подл.	Подпись и дата		Взам. инв. №		Изм. внес	
	Провер.					


						10-16/02-04 ПОДД			
						Проект организации дорожного движения улично-дорожной сети Магистральнинского городского поселения Казачинско-Ленинского района Иркутской области			
Изм.	Кол.уч.	Лист	№ док.	Подпись	Дата	Проект организации дорожного движения	Стадия	Лист	Листов
Выполнил		Зотикова			2023		П	1	4
Проверил		Крылов			2023				
						Схема организации дорожного движения. Ведомости	ИП Крылов Иван Васильевич		

Тротуары слева		
Насыпи слева		
Дорожные ограждения и направляющие устройства слева		
Дорожные ограждения и направляющие устройства по осевой		
Горизонтальная дорожная разметка	2-ая от осевой	
	1-ая от осевой	
Элементы дороги в плане		
Элементы дороги в продольном профиле		
Видимость автомобиля в обратном направлении		

Масштаб линейный 1:1500

Масштаб ширины - произвольный

Проезд б/названия от ул. Забайкальская до жилого дома №103 параллельно 17 Съезда ВЛКСМ

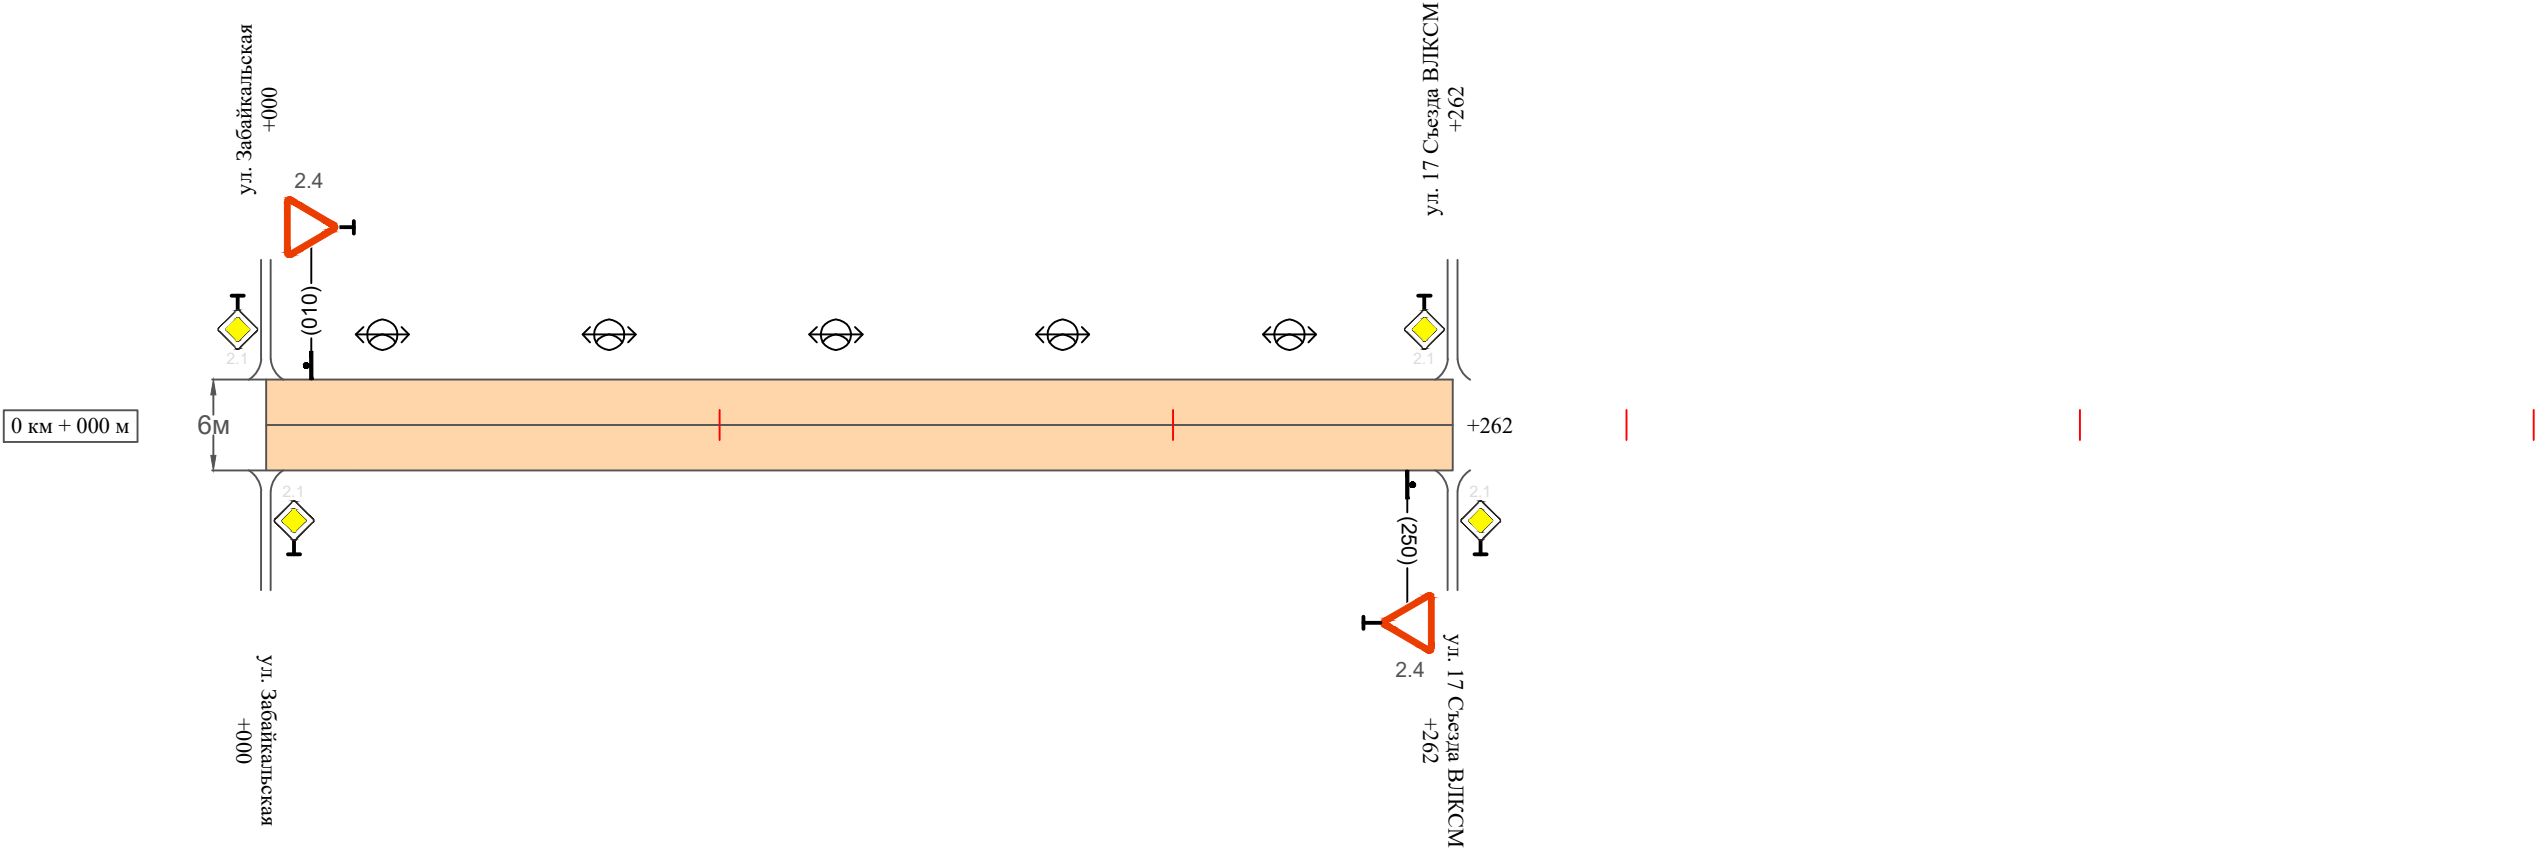

Видимость автомобиля в прямом направлении		
Горизонтальная дорожная разметка	Осевая линия	
	1-ая от осевой	
	2-ая от осевой	
Дорожные ограждения и направляющие устройства справа		
Насыпи справа		
Тротуары справа		

Инв. № подл.	Подпись и дата	Взам. инв. №	Изм.	Внес
			Провер.	

Изм.	Кол.уч.	Лист	№ док.	Подпись	Дата	

10-16/02-04 ПОДД

Ведомость размещения дорожных знаков
Проезд б/названия от ул. Забайкальская до жилого дома №103 параллельно 17 Съезда ВЛКСМ

Протяженность участка - от км 0+000 до км 0+262

№ п/п	Номер знака по ГОСТ Р 52290-2004	Наименование знака	Типоразмер знака	Площадь знаков, м2 (для знаков индивидуального проектирования)	Адрес (км+м)	Установлено / требуется установить / демонтаж	Количество	Местоположение слева / справа	
1	2	3	4	5	6	7	8	9	10
		Знаки приоритета							
1	2.4	Уступи дорогу	2		0+010	установлено	1	слева	
2	2.4	Уступи дорогу	2		0+250	установлено	1		справа
	Итого установлено:						2		
	Итого требуется:						0		
	Итого демонтаж:						0		
	Итого:						2		
	Всего установлено:						2		
	Всего требуется:						0		
	Всего демонтаж:						0		
	Всего:						2		

Инв. № подл.	Подпись и дата	Взам. инв. №	Изм. внес	Провер.	

Ведомость размещения искусственного освещения

Проезд б/названия от ул. Забайкальская до жилого дома №103 параллельно 17 Съезда ВЛКСМ

Протяженность участка - от км 0+000 до км 0+262


№ п/п	Начало участка, км+м	Конец участка, км+м	Объект установки	Количество опор / светильников	Протяженность, м		Расположение
					Проектируемые в соответствии с нормативными документами	Фактически установленные	
1	2	3	4	5	6	7	8
1	0+000	0+262	населенный пункт	5 / 5		262	слева
Итого:				5 / 5			

Инв. № подл.	Подпись и дата	Взам. инв. №	исполн.	
			Провер.	
			Изм. внес	

						10-16/02-04 ПОДД	Лист
							4
Изм.	Кол.уч.	Лист	№ док.	Подпись	Дата		

ПРОЕКТ ОРГАНИЗАЦИИ ДОРОЖНОГО ДВИЖЕНИЯ
улично-дорожной сети

Ситуационная схема - Проезд б/названия микрорайон Северный проезд 1П (от жилого дома №11 до жилого дома №35), км 0+000 - км 0+440

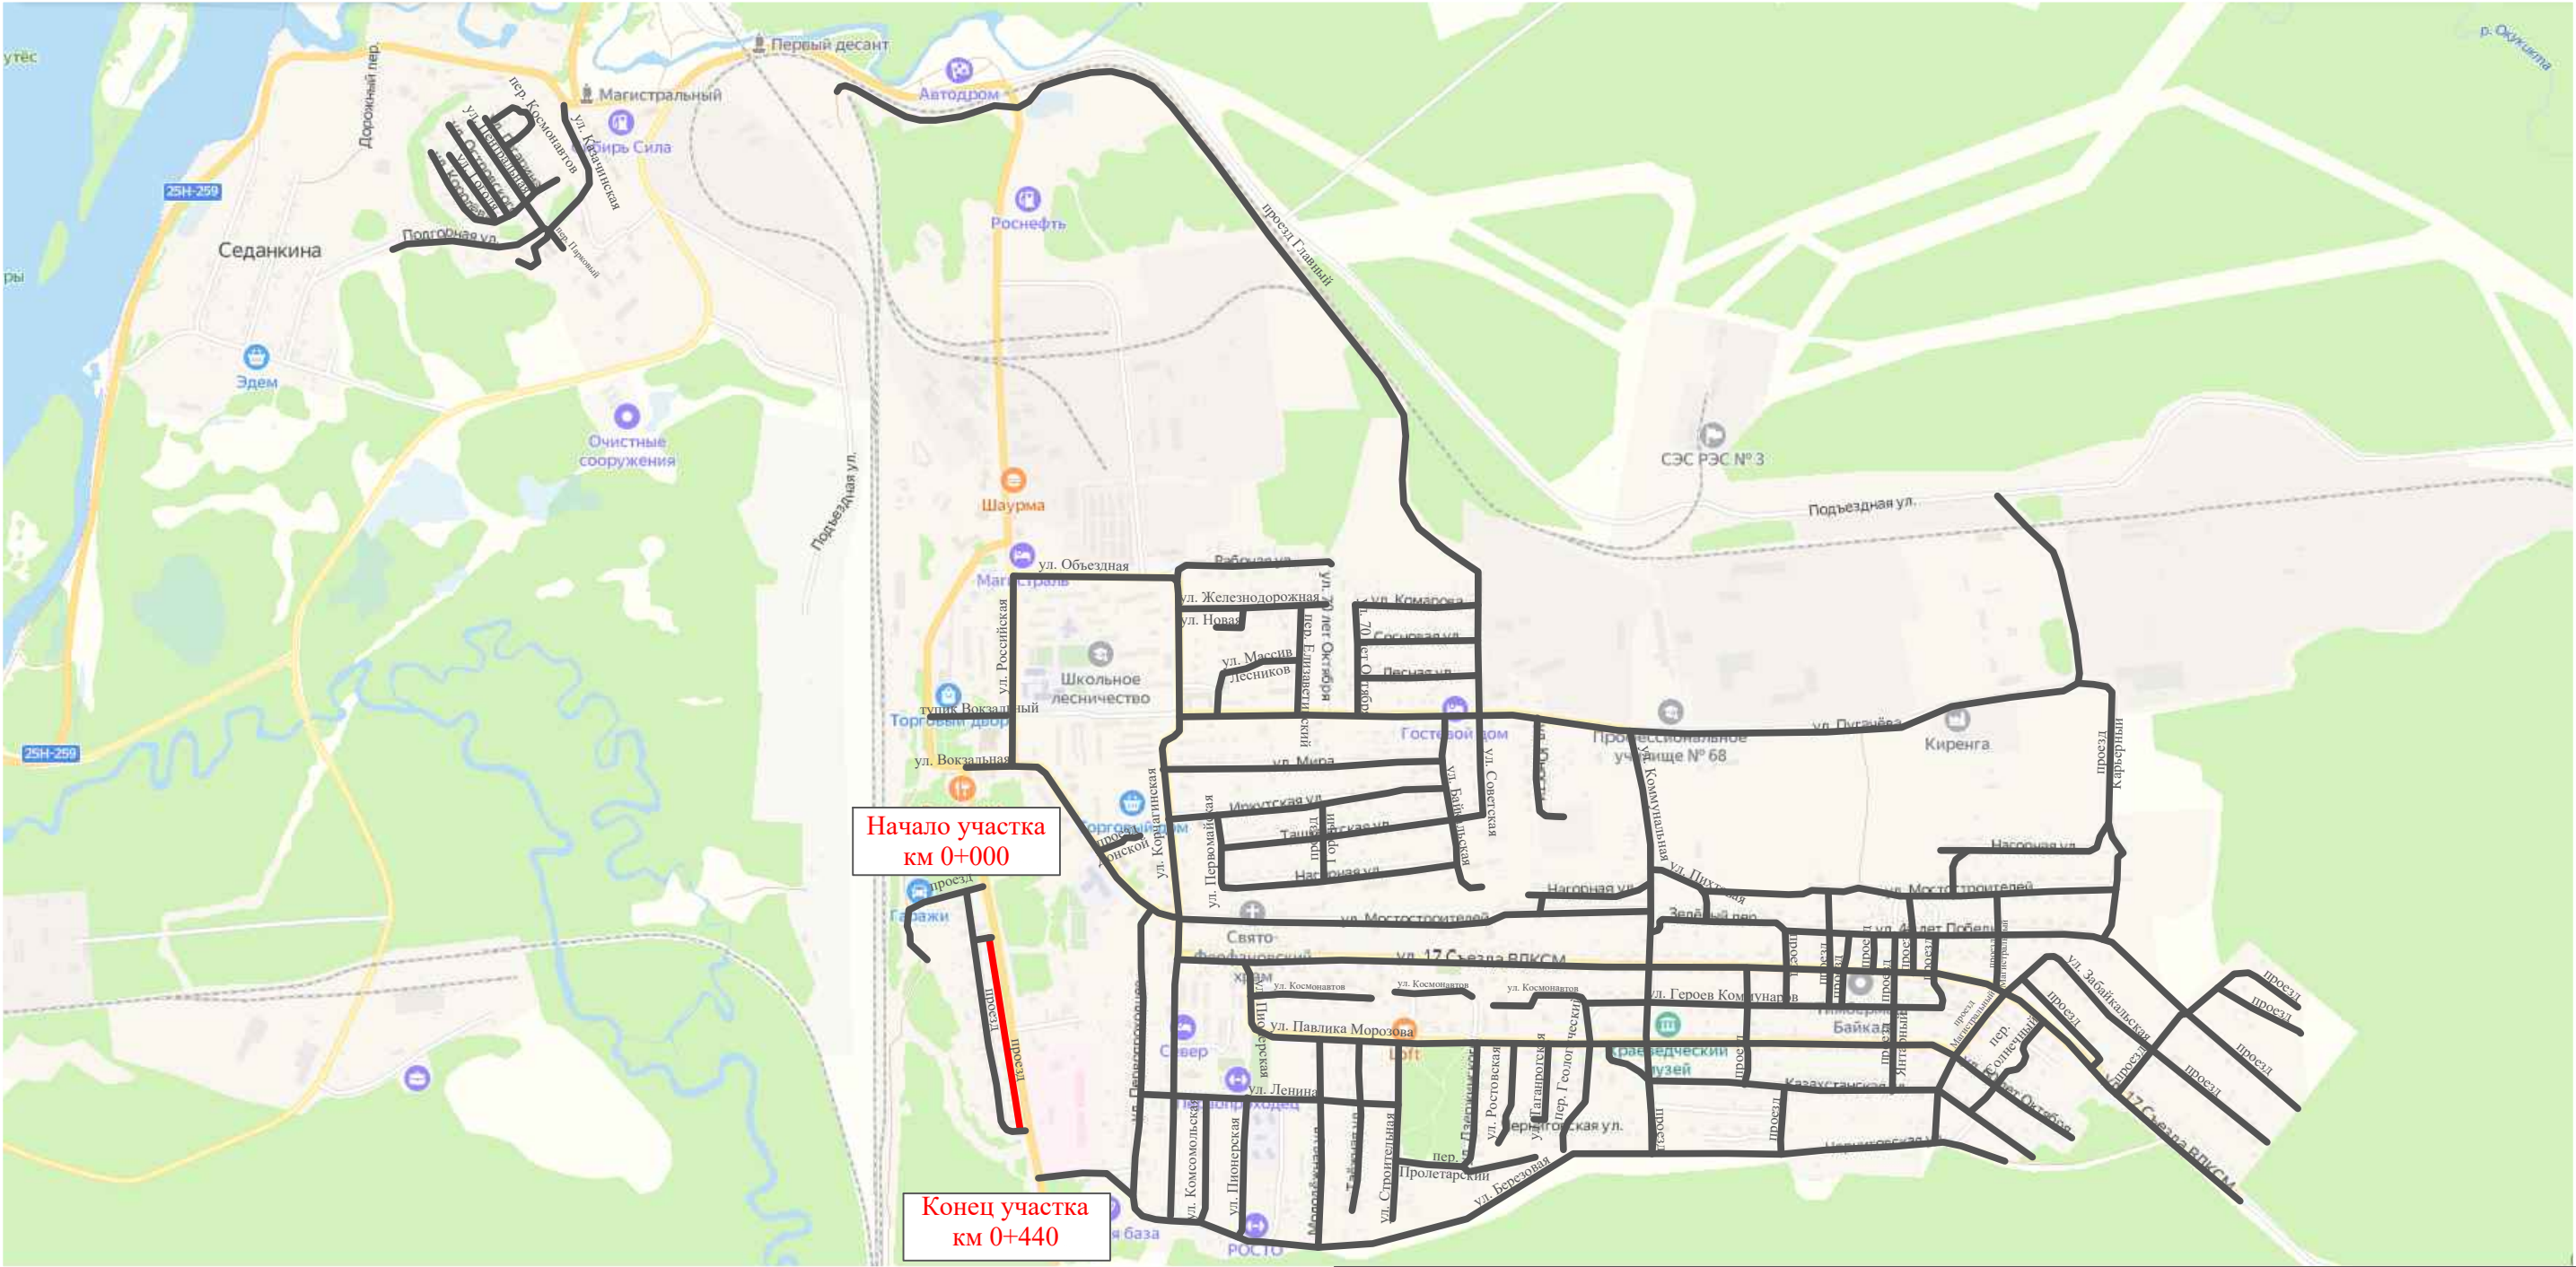

Инв. № подл.	Подпись и дата		Взам. инв. №		Изм. внес	
	Провер.					

						10-16/02-04 ПОДД			
						Проект организации дорожного движения улично-дорожной сети Магистральнинского городского поселения Казачинско-Ленинского района Иркутской области			
Изм.	Кол.уч.	Лист	№ док.	Подпись	Дата	Проект организации дорожного движения	Стадия	Лист	Листов
Выполнил		Зотикова		Зот	2023		П	1	3
Проверил		Крылов			2023	Схема организации дорожного движения. Ведомости	ИП Крылов Иван Васильевич		


Инв. № подл.	Подпись и дата	Взам. инв. №	иссл.
			Проект.
			Изм.
			Внес

Тротуары слева		
Насыпи слева		
Дорожные ограждения и направляющие устройства слева		
Дорожные ограждения и направляющие устройства по осевой		
Горизонтальная дорожная разметка	2-ая от осевой	
	1-ая от осевой	
Элементы дороги в плане		
Элементы дороги в продольном профиле		
Видимость автомобиля в обратном направлении		

Масштаб линейный 1:1500

Масштаб ширины - произвольный

Проезд б/названия микрорайон Северный проезд 1П
(от жилого дома №11 до жилого дома №35)

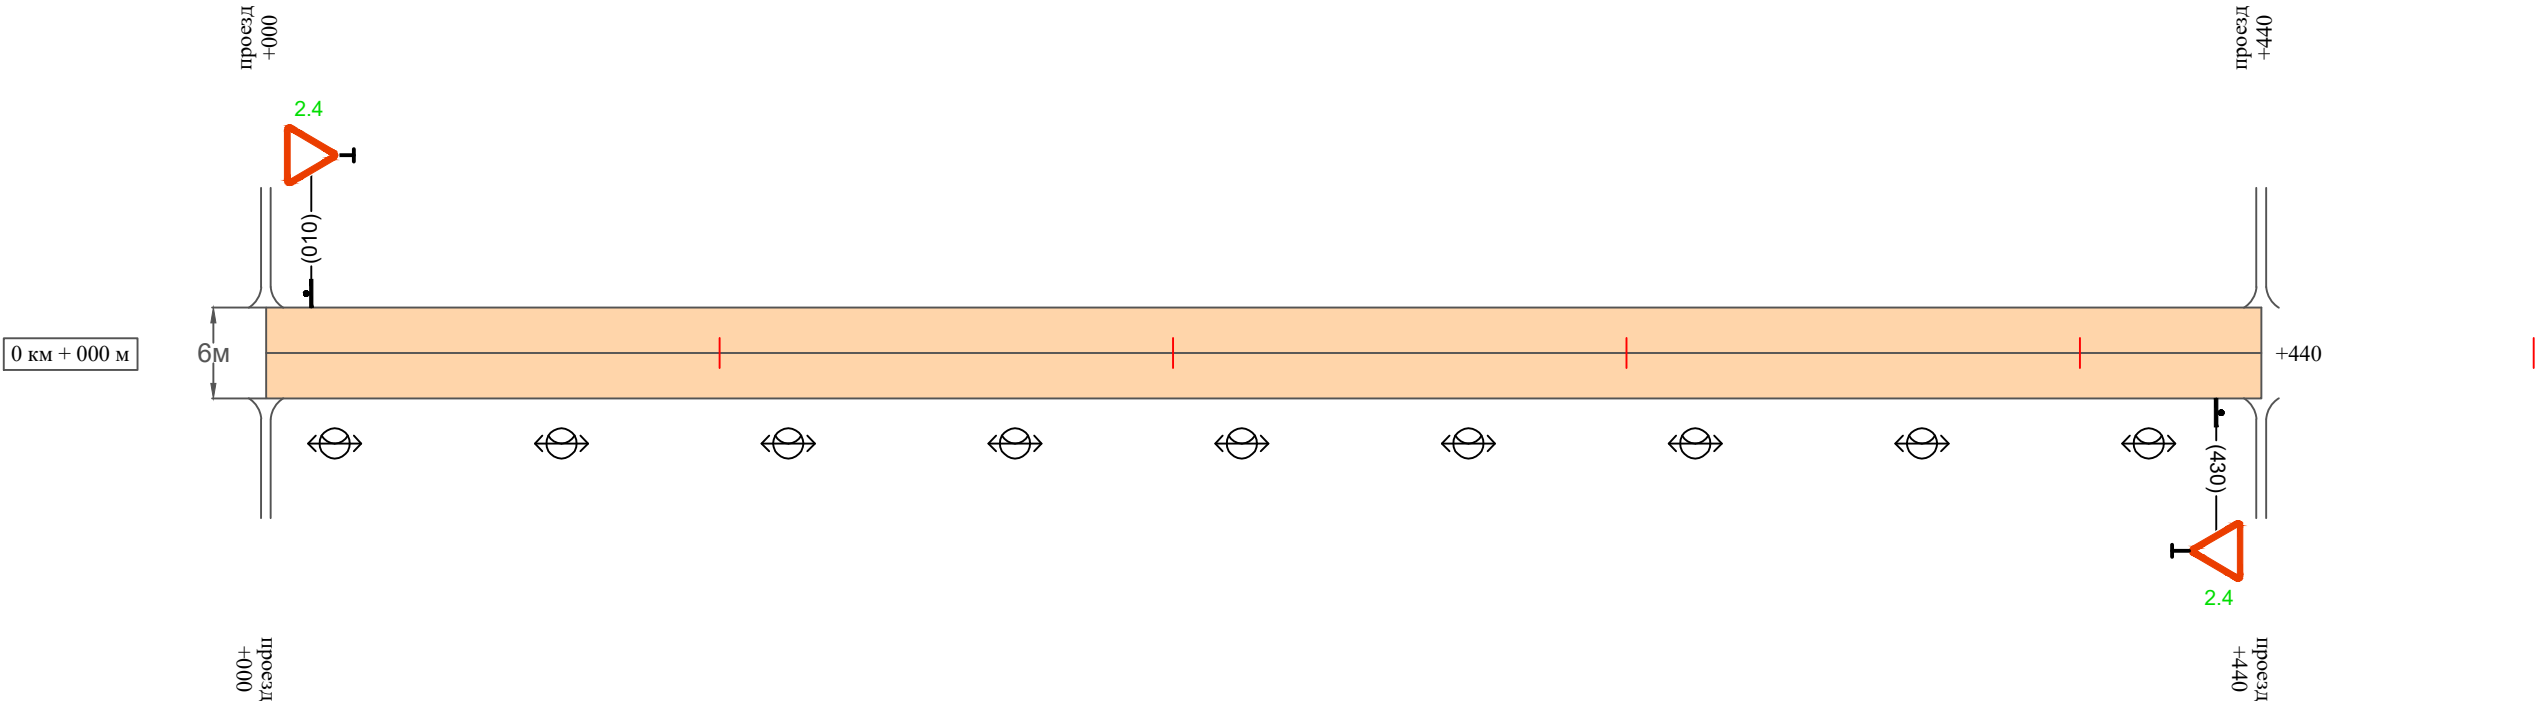

Видимость автомобиля в прямом направлении		
Горизонтальная дорожная разметка	Осевая линия	
	1-ая от осевой	
	2-ая от осевой	
Дорожные ограждения и направляющие устройства справа		
Насыпи справа		
Тротуары справа		

Изм.	Кол.уч.	Лист	№док.	Подпись	Дата	

10-16/02-04 ПОДД

Ведомость размещения дорожных знаков
Проезд б/названия микрорайон Северный проезд 1П (от жилого дома №11 до жилого дома №35)

Протяженность участка - от км 0+000 до км 0+440

№ п/п	Номер знака по ГОСТ Р 52290-2004	Наименование знака	Типоразмер знака	Площадь знаков, м2 (для знаков индивидуального проектирования)	Адрес (км+м)	Установлено / требуется установить / демонтаж	Количество	Местоположение слева / справа	
1	2	3	4	5	6	7	8	9	10
		Знаки приоритета							
1	2.4	Уступи дорогу	2		0+010	требуется установить	1	слева	
2	2.4	Уступи дорогу	2		0+430	требуется установить	1		справа
	Итого установлено:						0		
	Итого требуется:						2		
	Итого демонтаж:						0		
	Итого:						2		
	Всего установлено:						0		
	Всего требуется:						2		
	Всего демонтаж:						0		
	Всего:						2		

Инв. № подл.	Подпись и дата	Взам. инв. №	Изм. внес	Провер.	

Ведомость размещения искусственного освещения
Проезд б/названия микрорайон Северный проезд 1П (от жилого дома №11 до жилого дома №35)

Протяженность участка - от км 0+000 до км 0+440

№ п/п	Начало участка, км+м	Конец участка, км+м	Объект установки	Количество опор / светильников	Протяженность, м		Расположение
					Проектируемые в соответствии с нормативными документами	Фактически установленные	
1	2	3	4	5	6	7	8
1	0+000	0+440	населенный пункт	9 / 9		440	справа
Итого:				9 / 9			

Инв. № подл.	Подпись и дата	Взам. инв. №	Исполн.
			Провер.
			Изм. внес

Изм.	Кол.уч.	Лист	№ док.	Подпись	Дата

10-16/02-04 ПОДД

Инв. № подл.	Подпись и дата	Взам. инв. №	Итого
			Провер.
			Изм. внес


						10-16/02-04 ПОДД				
						Проект организации дорожного движения улично-дорожной сети Магистральнинского городского поселения Казачинско-Ленинского района Иркутской области				
Изм.	Кол.уч.	Лист	№док.	Подпись	Дата					
Выполнил		Зотикова			2023	Проект организации дорожного движения		Стадия	Лист	Листов
Проверил		Крылов			2023			П	1	7
						Схема организации дорожного движения. Ведомости		ИП Крылов Иван Васильевич		

Тротуары слева		
Насыпи слева		
Дорожные ограждения и направляющие устройства слева		
Дорожные ограждения и направляющие устройства по осевой		
Горизонтальная дорожная разметка	2-ая от осевой	
	1-ая от осевой	
Элементы дороги в плане		
Элементы дороги в продольном профиле		
Видимость автомобиля в обратном направлении		

Масштаб линейный 1:1500

Масштаб ширины - произвольный

Проезд б/названия микрорайон Северный проезд 2П (от жилого дома №6 до жилого дома №36 Включая съезды от АД Усть-Кут - Уоян)
(участок 1)

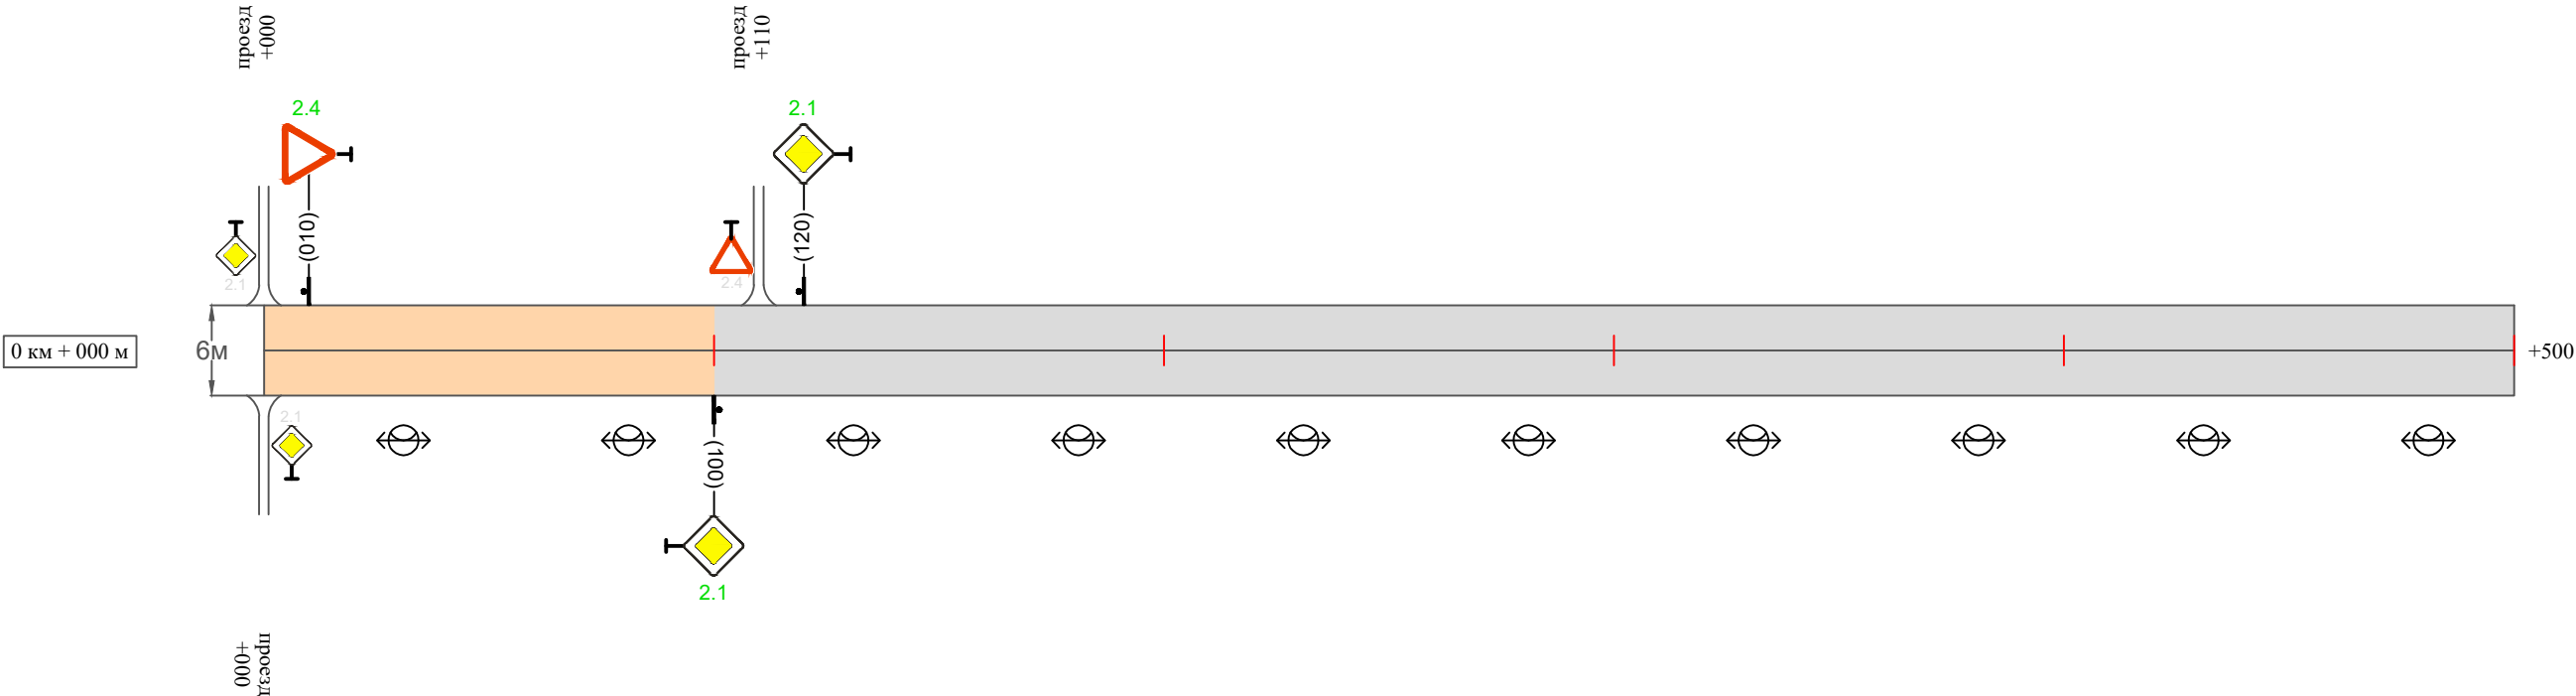

Видимость автомобиля в прямом направлении		
Горизонтальная дорожная разметка	Осевая линия	
	1-ая от осевой	
	2-ая от осевой	
Дорожные ограждения и направляющие устройства справа		
Насыпи справа		
Тротуары справа		

Инв. № подл.	Подпись и дата	Взам. инв. №	Изм.	Внес
			Провер.	

Изм.	Кол.уч.	Лист	№док.	Подпись	Дата


10-16/02-04 ПОДД

Тротуары слева		
Насыпи слева		
Дорожные ограждения и направляющие устройства слева		
Дорожные ограждения и направляющие устройства по осевой		
Горизонтальная дорожная разметка	2-ая от осевой	
	1-ая от осевой	
Элементы дороги в плане		
Элементы дороги в продольном профиле		
Видимость автомобиля в обратном направлении		

Масштаб линейный 1:1500

Масштаб ширины - произвольный

Проезд б/названия микрорайон Северный проезд 2П (от жилого дома №6 до жилого дома №36 Включая съезды от АД Усть-Кут - Уоян)
(участок 1)

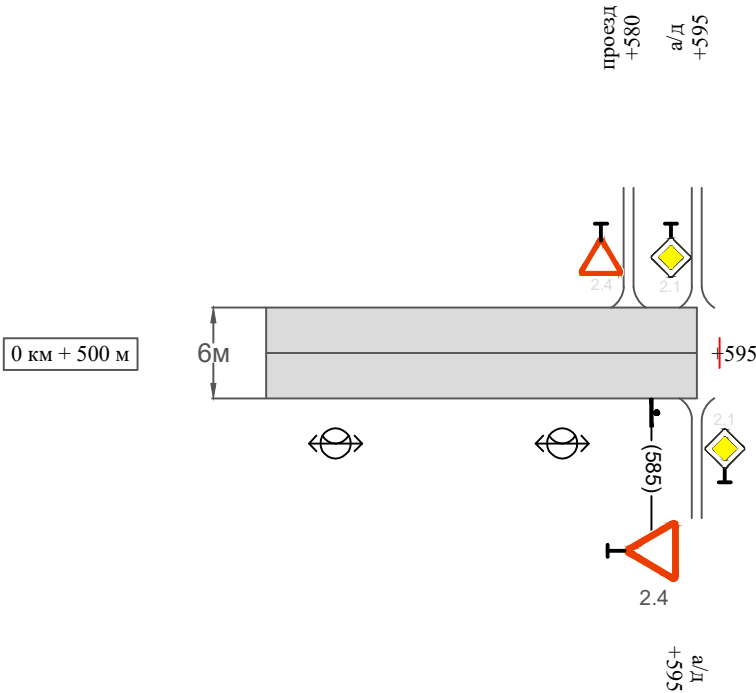


Видимость автомобиля в прямом направлении		
Горизонтальная дорожная разметка	Осевая линия	
	1-ая от осевой	
	2-ая от осевой	
Дорожные ограждения и направляющие устройства справа		
Насыпи справа		
Тротуары справа		

Тротуары слева		
Насыпи слева		
Дорожные ограждения и направляющие устройства слева		
Дорожные ограждения и направляющие устройства по осевой		
Горизонтальная дорожная разметка	2-ая от осевой	
	1-ая от осевой	
Элементы дороги в плане		
Элементы дороги в продольном профиле		
Видимость автомобиля в обратном направлении		

Масштаб линейный 1:1500

Масштаб ширины - произвольный

Проезд б/названия микрорайон Северный проезд 2П (от жилого дома №6 до жилого дома №36 Включая съезды от АД Усть-Кут - Уоян) (участок 1)

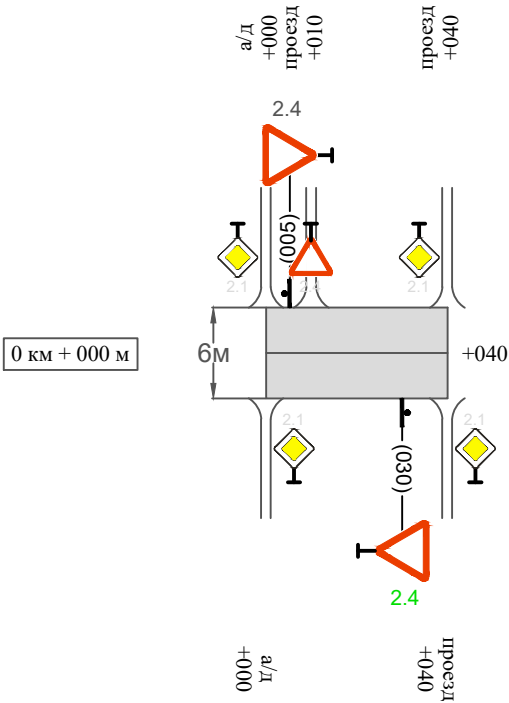

Видимость автомобиля в прямом направлении		
Горизонтальная дорожная разметка	Осевая линия	
	1-ая от осевой	
	2-ая от осевой	
Дорожные ограждения и направляющие устройства справа		
Насыпи справа		
Тротуары справа		

Инв. № подл.	Подпись и дата	Взам. инв. №	Изм.	Изм.
			Провер.	Провер.
			Изм.	Изм.
			Изм.	Изм.

Изм.	Кол.уч.	Лист	№док.	Подпись	Дата

10-16/02-04 ПОДД

**Проезд б/названия микрорайон Северный проезд 2П (от жилого дома №6 до жилого дома №36 Включая съезды от АД
Усть-Кут - Уоян)** Протяженность участка - от км 0+000 до км 0+63

Протяженность участка - от км 0+000 до км 0+635

[illegible]

* Примечания:

Инв. № подл.	Подпись и дата	Взам. инв. №	Исполн.
			Провер.
			Изм. внес

						10-16/02-04 ПОДД	Лист
							5
Изм.	Кол.уч.	Лист	№ док.	Подпись	Дата		

Ведомость размещения дорожных знаков

Проезд б/названия микрорайон Северный проезд 2П (от жилого дома №6 до жилого дома №36 Включая съезды от АД
Усть-Кут - Уоян)

Протяженность участка - от км 0+000 до км 0+635

№ п/п	Номер знака по ГОСТ Р 52290-2004	Наименование знака	Типоразмер знака	Площадь знаков, м2 (для знаков индиви- дуального проекти- рования)	Адрес (км+м)	Установлено / требуется установить / демонтаж	Количество	Местоположение слева / справа	
1	2	3	4	5	6	7	8	9	10
		Знаки приоритета							
1	2.4	Уступи дорогу	2		0+010	требуется установить	1	слева	
2	2.1	Главная дорога	2		0+100	требуется установить	1		справа
3	2.1	Главная дорога	2		0+120	требуется установить	1	слева	
4	2.4	Уступи дорогу	2		0+585	установлено	1		справа
5	2.4	Уступи дорогу	2		0+005	установлено	1	слева	
6	2.4	Уступи дорогу	2		0+030	требуется установить	1		справа
	Итого установлено:						2		
	Итого требуется:						4		
	Итого демонтаж:						0		
	Итого:						6		
	Всего установлено:						2		
	Всего требуется:						4		
	Всего демонтаж:						0		
	Всего:						6		

Инв. № подл.	Подпись и дата	Взам. инв. №	Прочер.	Изм. внес	

Ведомость размещения искусственного освещения

**Проезд б/названия микрорайон Северный проезд 2П (от жилого дома №6 до жилого дома №36 Включая съезды от АД
Усть-Кут - Уоян)** Протяженность участка - от км 0+000 до км 0+63

Протяженность участка - от км 0+000 до км 0+635

№ п/п	Начало участка, км+м	Конец участка, км+м	Объект установки	Количество опор / светильников	Протяженность, м		Расположение
					Проектируемые в соответствии с нормативными документами	Фактически установленные	
1	2	3	4	5	6	7	8
1	0+000	0+595	населенный пункт	12 / 12		595	справа
Итого:				12 / 12			

Инв. № подл.	Подпись и дата	Взам. инв. №	Исполн.
			Провер.
			Изм. внес

Изм.	Кол.уч.	Лист	№ док.	Подпись	Дата

10-16/02-04 ПОДД


Инв. № подл.	Подпись и дата	Взам. инв. №	Исполн.
			Провер.
			Изм. внес

						10-16/02-04 ПОДД				
						Проект организации дорожного движения улично-дорожной сети Магистральнинского городского поселения Казачинско-Ленинского района Иркутской области				
Изм.	Кол.уч.	Лист	№док.	Подпись	Дата					
Выполнил	Зотикова				2023	Проект организации дорожного движения		Стадия	Лист	Листов
Проверил	Крылов				2023			П	1	4
						Схема организации дорожного движения. Ведомости		ИП Крылов Иван Васильевич		

Тротуары слева		
Насыпи слева		
Дорожные ограждения и направляющие устройства слева		
Дорожные ограждения и направляющие устройства по осевой		
Горизонтальная дорожная разметка	2-ая от осевой	
	1-ая от осевой	
Элементы дороги в плане		
Элементы дороги в продольном профиле		
Видимость автомобиля в обратном направлении		

Масштаб линейный 1:1500
Масштаб ширины - произвольный

Проезд б/названия микрорайон Северный проезд 3П
(от АД Усть-Кут - Уоян до Жилого дома №47)

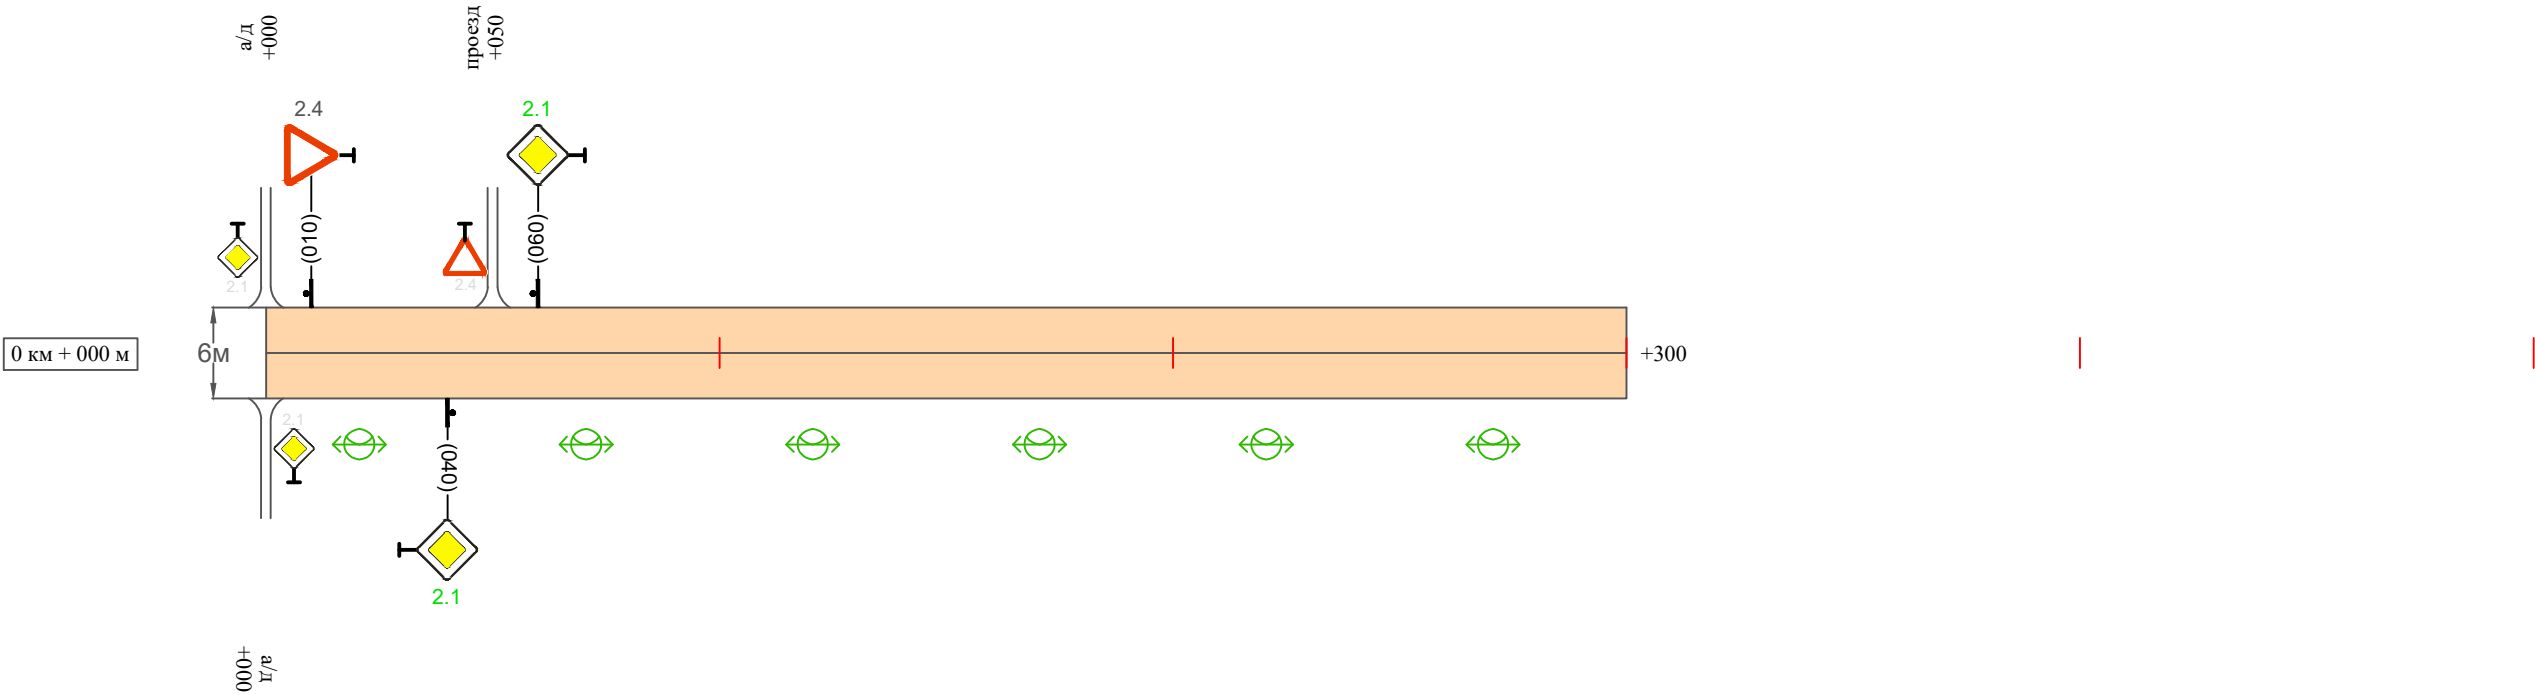

Видимость автомобиля в прямом направлении		
Горизонтальная дорожная разметка	Осевая линия	
	1-ая от осевой	
	2-ая от осевой	
Дорожные ограждения и направляющие устройства справа		
Насыпи справа		
Тротуары справа		

Инв. № подл.	Подпись и дата	Взам. инв. №	Изм.	Провер.
			внес	

Изм.	Кол.уч.	Лист	№док.	Подпись	Дата

10-16/02-04 ПОДД

Ведомость размещения дорожных знаков
Проезд б/названия микрорайон Северный проезд 3П (от АД Усть-Кут - Уоян до Жилого дома №47)

Протяженность участка - от км 0+000 до км 0+300

№ п/п	Номер знака по ГОСТ Р 52290-2004	Наименование знака	Типоразмер знака	Площадь знаков, м2 (для знаков индивидуального проектирования)	Адрес (км+м)	Установлено / требуется установить / демонтаж	Количество	Местоположение слева / справа	
1	2	3	4	5	6	7	8	9	10
		Знаки приоритета							
1	2.4	Уступи дорогу	2		0+010	установлено	1	слева	
2	2.1	Главная дорога	2		0+040	требуется установить	1		справа
3	2.1	Главная дорога	2		0+060	требуется установить	1	слева	
	Итого установлено:						1		
	Итого требуется:						2		
	Итого демонтаж:						0		
	Итого:						3		
	Всего установлено:						1		
	Всего требуется:						2		
	Всего демонтаж:						0		
	Всего:						3		

Инв. № подл.	Подпись и дата	Взам. инв. №	Прочер.	Изм. внес

Ведомость размещения искусственного освещения
Проезд б/названия микрорайон Северный проезд 3П (от АД Усть-Кут - Уоян до Жилого дома №47)

Протяженность участка - от км 0+000 до км 0+300


№ п/п	Начало участка, км+м	Конец участка, км+м	Объект установки	Количество опор / светильников	Протяженность, м		Расположение
					Проектируемые в соответствии с нормативными документами	Фактически установленные	
1	2	3	4	5	6	7	8
1	0+000	0+300	населенный пункт	6 / 6	300		справа
Итого:				6 / 6			

Инв. № подл.	Подпись и дата	Взам. инв. №	Исполн.
			Провер.
			Изм. внес

Изм.	Кол.уч.	Лист	№ док.	Подпись	Дата

ПРОЕКТ ОРГАНИЗАЦИИ ДОРОЖНОГО ДВИЖЕНИЯ
улично-дорожной сети

Ситуационная схема - Проезд б/названия от ул. Казахстанская, жилой дом №11 - ул. 60 лет Октября (военкомат) - ул. 17 Съезда ВЛКСМ,
км 0+000 - км 0+262

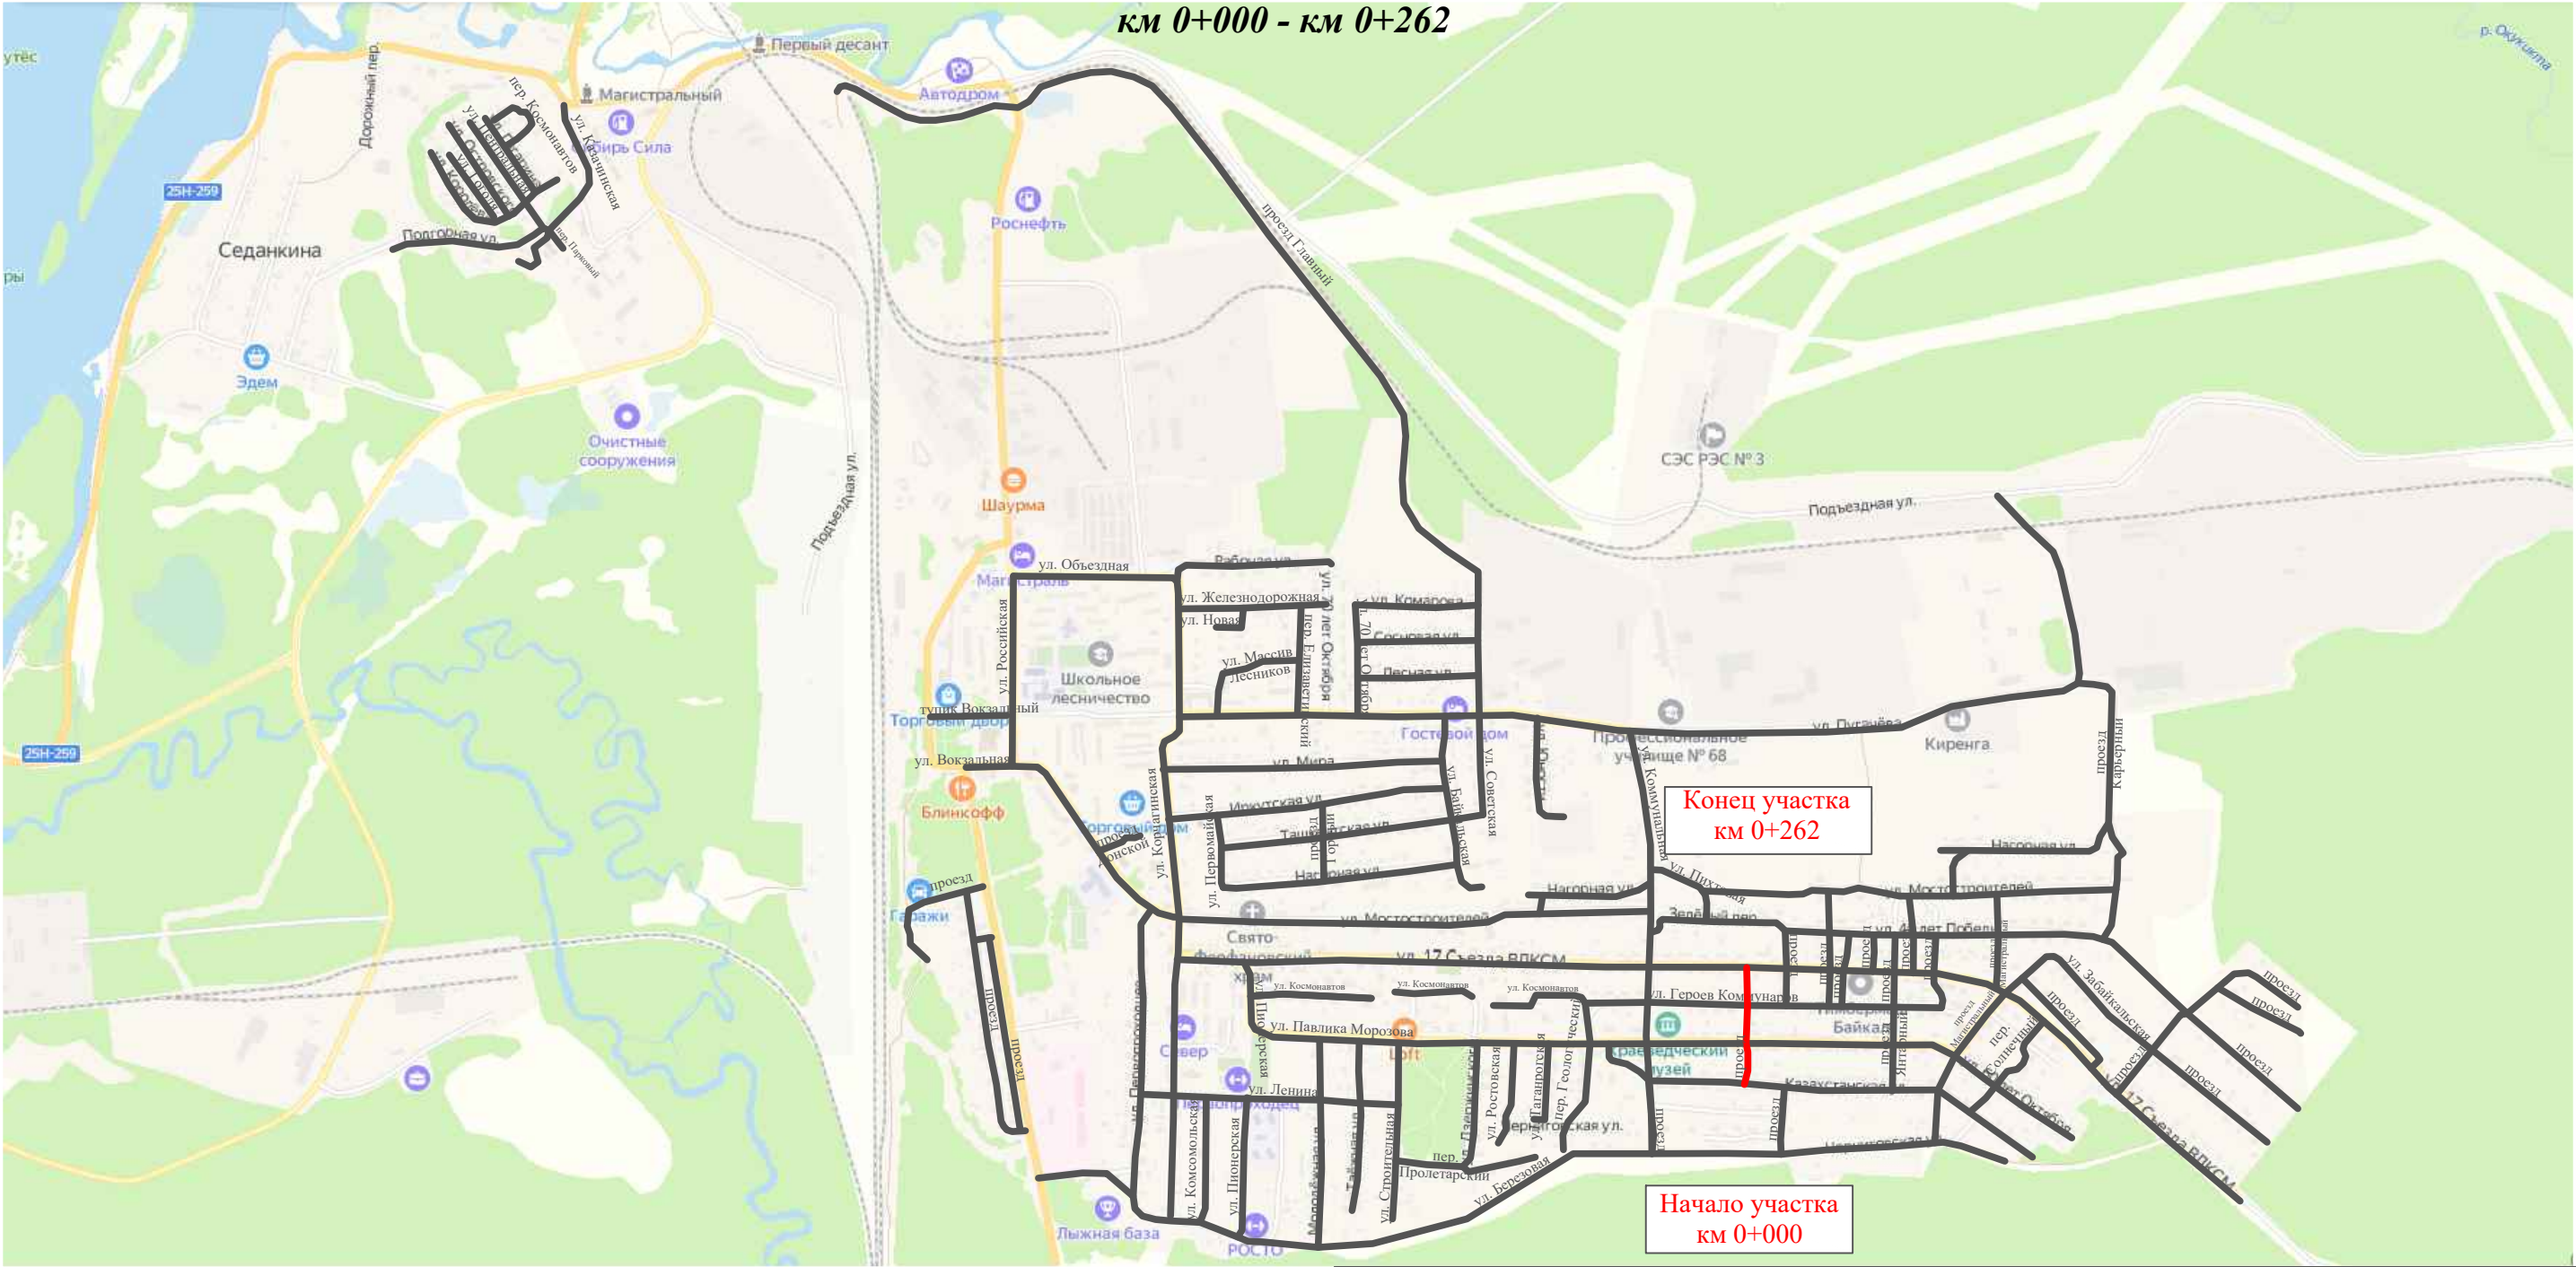

Инв. № подл.	Подпись и дата		Взам. инв. №		Изм. внес	
	Провер.					


						10-16/02-04 ПОДД			
						Проект организации дорожного движения улично-дорожной сети Магистральнинского городского поселения Казачинско-Ленинского района Иркутской области			
Изм.	Кол.уч.	Лист	№ док.	Подпись	Дата	Проект организации дорожного движения	Стадия	Лист	Листов
Выполнил		Зотикова		Зот	2023		П	1	5
Проверил		Крылов			2023				
						Схема организации дорожного движения. Ведомости			
						ИП Крылов Иван Васильевич			

Тротуары слева		
Насыпи слева		
Дорожные ограждения и направляющие устройства слева		
Дорожные ограждения и направляющие устройства по осевой		
Горизонтальная дорожная разметка	2-ая от осевой	
	1-ая от осевой	
Элементы дороги в плане		
Элементы дороги в продольном профиле		
Видимость автомобиля в обратном направлении		

Масштаб линейный 1:1500

Масштаб ширины - произвольный

Проезд б/названия от ул. Казахстанская, жилой дом №11 - ул. 60 лет Октября (военкомат) - ул. 17 Съезда ВЛКСМ

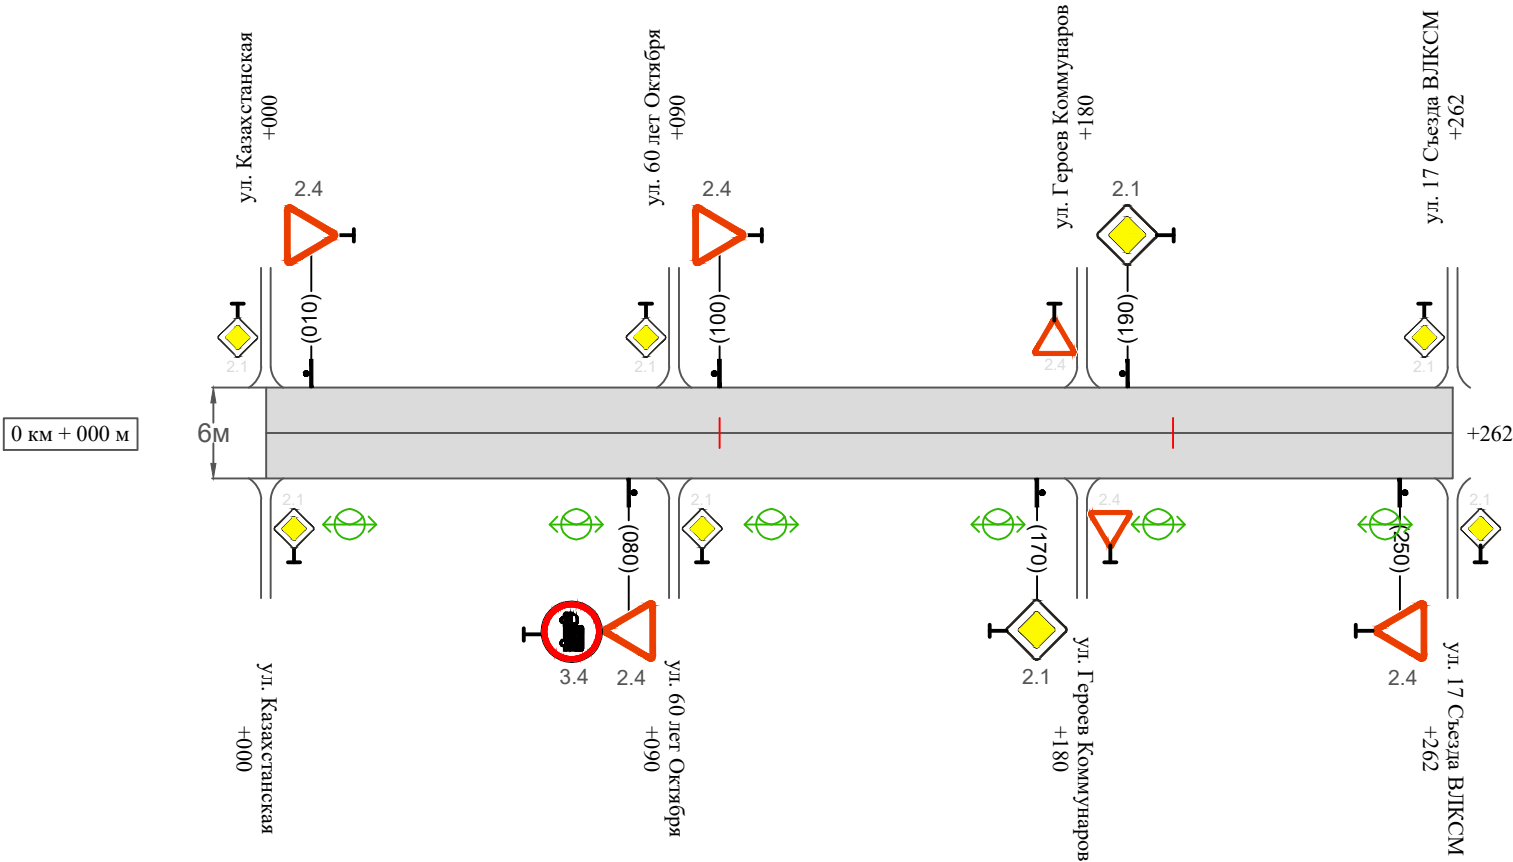

Видимость автомобиля в прямом направлении		
Горизонтальная дорожная разметка	Осевая линия	
	1-ая от осевой	
	2-ая от осевой	
Дорожные ограждения и направляющие устройства справа		
Насыпи справа		
Тротуары справа		

Инв. № подл.	Подпись и дата	Взам. инв. №	Изм.	Изм.	Изм.
			Провер.	Провер.	Провер.

Изм.	Кол.уч.	Лист	№док.	Подпись	Дата

10-16/02-04 ПОДД

Сводная ведомость объемов горизонтальной дорожной разметки

Проезд б/названия от ул. Казахстанская, жилой дом №11 - ул. 60 лет Октября (военкомат) - ул. 17 Съезда ВЛКСМ

Протяженность участка - от км 0+000 до км 0+262

[illegible]

* Примечания:

осевая дорожная разметка не предусмотрена проектом, т.к. интенсивность движения транспортных средств менее 1000 авт./сут. и ширина проезжей части менее 6,0 м.

Инв. № подл.	Подпись и дата	Взам. инв. №	Итого
			Провер.
			Изм. внес

Изм.	Кол.уч.	Лист	№ док.	Подпись	Дата

10-16/02-04 ПОДД

Лист

3

Ведомость размещения дорожных знаков

Проезд б/названия от ул. Казахстанская, жилой дом №11 - ул. 60 лет Октября (военкомат) - ул. 17 Съезда ВЛКСМ

Протяженность участка - от км 0+000 до км 0+262

№ п/п	Номер знака по ГОСТ Р 52290-2004	Наименование знака	Типоразмер знака	Площадь знаков, м2 (для знаков индивидуального проектирования)	Адрес (км+м)	Установлено / требуется установить / демонтаж	Количество	Местоположение слева / справа	
1	2	3	4	5	6	7	8	9	10
		Знаки приоритета							
1	2.4	Уступи дорогу	2		0+010	установлено	1	слева	
2	2.4	Уступи дорогу	2		0+080	установлено	1		справа
3	2.4	Уступи дорогу	2		0+100	установлено	1	слева	
4	2.1	Главная дорога	2		0+170	установлено	1		справа
5	2.1	Главная дорога	2		0+190	установлено	1	слева	
6	2.4	Уступи дорогу	2		0+250	установлено	1		справа
	Итого установлено:						6		
	Итого требуется:						0		
	Итого демонтаж:						0		
	Итого:						6		
		Запрещающие знаки							
7	3.4	Движение грузовых автомобилей запрещено	2		0+080	установлено	1		справа
	Итого установлено:						1		
	Итого требуется:						0		
	Итого демонтаж:						0		
	Итого:						1		
	Всего установлено:						7		
	Всего требуется:						0		
	Всего демонтаж:						0		
	Всего:						7		

Инв. № подл.	Подпись и дата	Взам. инв. №	Изм. внес	Провер.	

Ведомость размещения искусственного освещения

Проезд б/названия от ул. Казахстанская, жилой дом №11 - ул. 60 лет Октября (военкомат) - ул. 17 Съезда ВЛКСМ

Протяженность участка - от км 0+000 до км 0+262


№ п/п	Начало участка, км+м	Конец участка, км+м	Объект установки	Количество опор / светильников	Протяженность, м		Расположение
					Проектируемые в соответствии с нормативными документами	Фактически установленные	
1	2	3	4	5	6	7	8
1	0+000	0+262	населенный пункт	6 / 6	262		справа
Итого:				6 / 6			

Инв. № подл.	Подпись и дата	Взам. инв. №	Итого списано	
			Провер.	
			Изм. внес	

						10-16/02-04 ПОДД	Лист
							5
Изм.	Кол.уч.	Лист	№ док.	Подпись	Дата		

ПРОЕКТ ОРГАНИЗАЦИИ ДОРОЖНОГО ДВИЖЕНИЯ
улично-дорожной сети

Ситуационная схема - Проезд б/названия от ул. Казахстанская, жилой дом №2 до ул . Березовая, км 0+000 - км 0+163

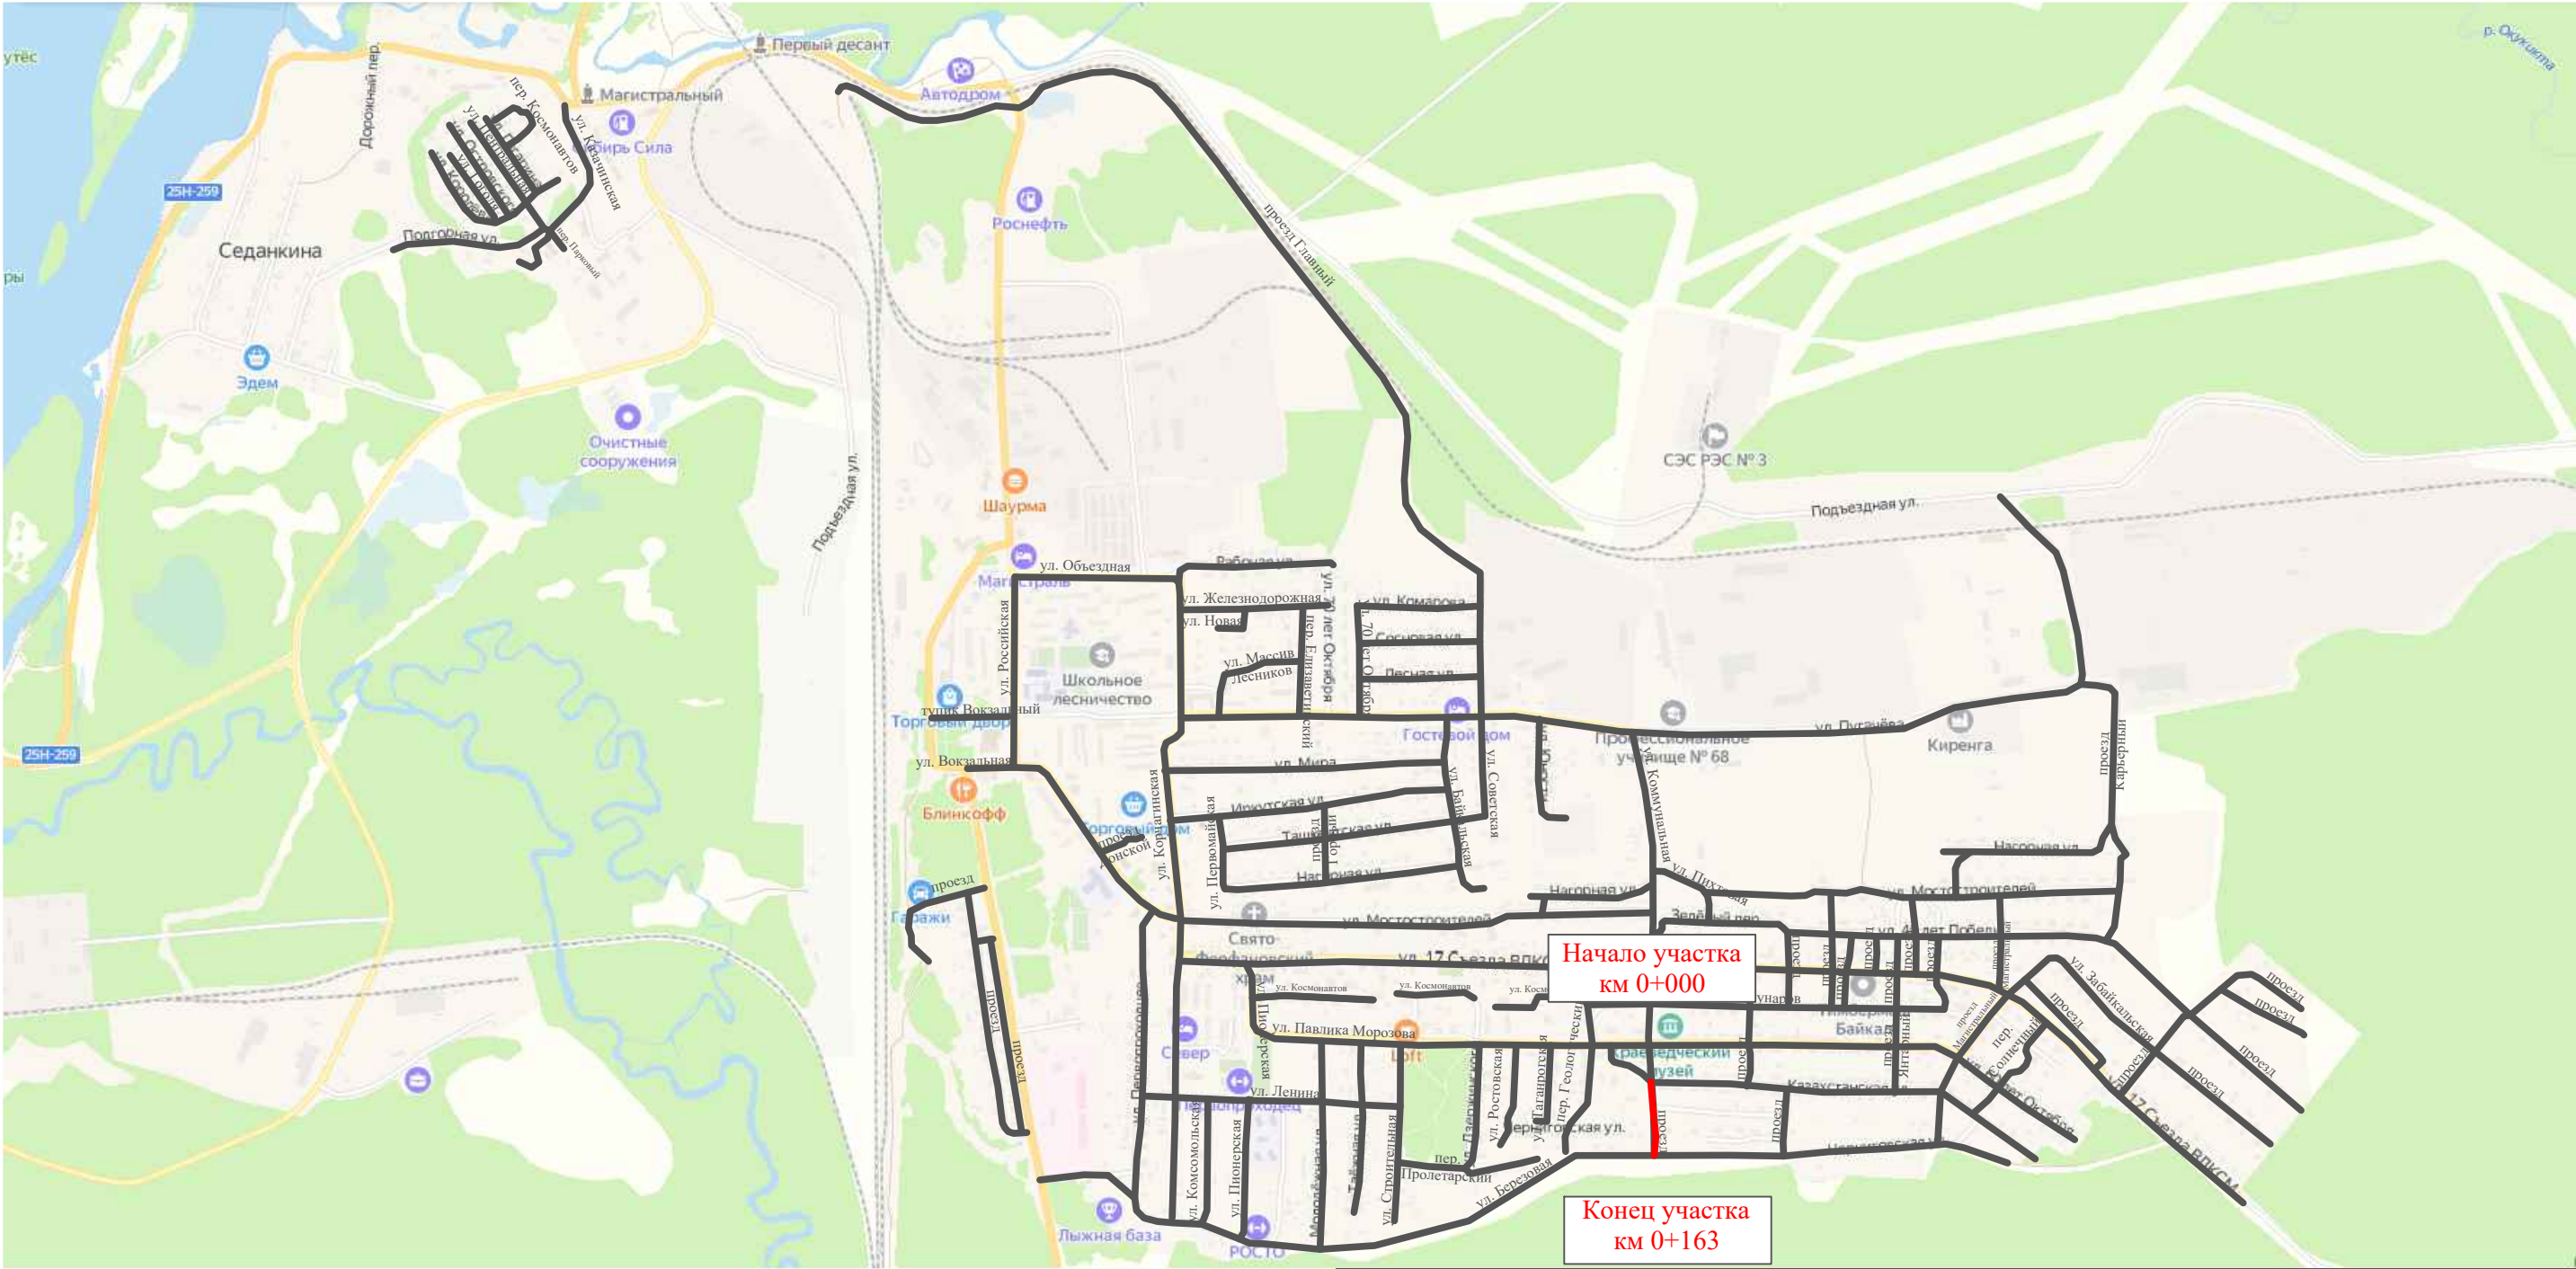


Инв. № подл.	Подпись и дата		Взам. инв. №		Изм. внес	
	Провер.					

						10-16/02-04 ПОДД			
						Проект организации дорожного движения улично-дорожной сети Магистральнинского городского поселения Казачинско-Ленинского района Иркутской области			
Изм.	Кол.уч.	Лист	№ док.	Подпись	Дата	Проект организации дорожного движения	Стадия	Лист	Листов
Выполнил		Зотикова		Зот	2023		П	1	4
Проверил		Крылов			2023	Схема организации дорожного движения. Ведомости	ИП Крылов Иван Васильевич		

Тротуары слева		
Насыпи слева		
Дорожные ограждения и направляющие устройства слева		
Дорожные ограждения и направляющие устройства по осевой		
Горизонтальная дорожная разметка	2-ая от осевой	
	1-ая от осевой	
Элементы дороги в плане		
Элементы дороги в продольном профиле		
Видимость автомобиля в обратном направлении		

Масштаб линейный 1:1500
Масштаб ширины - произвольный

Проезд б/названия от ул. Казахстанская, жилой дом №2 до ул . Березовая

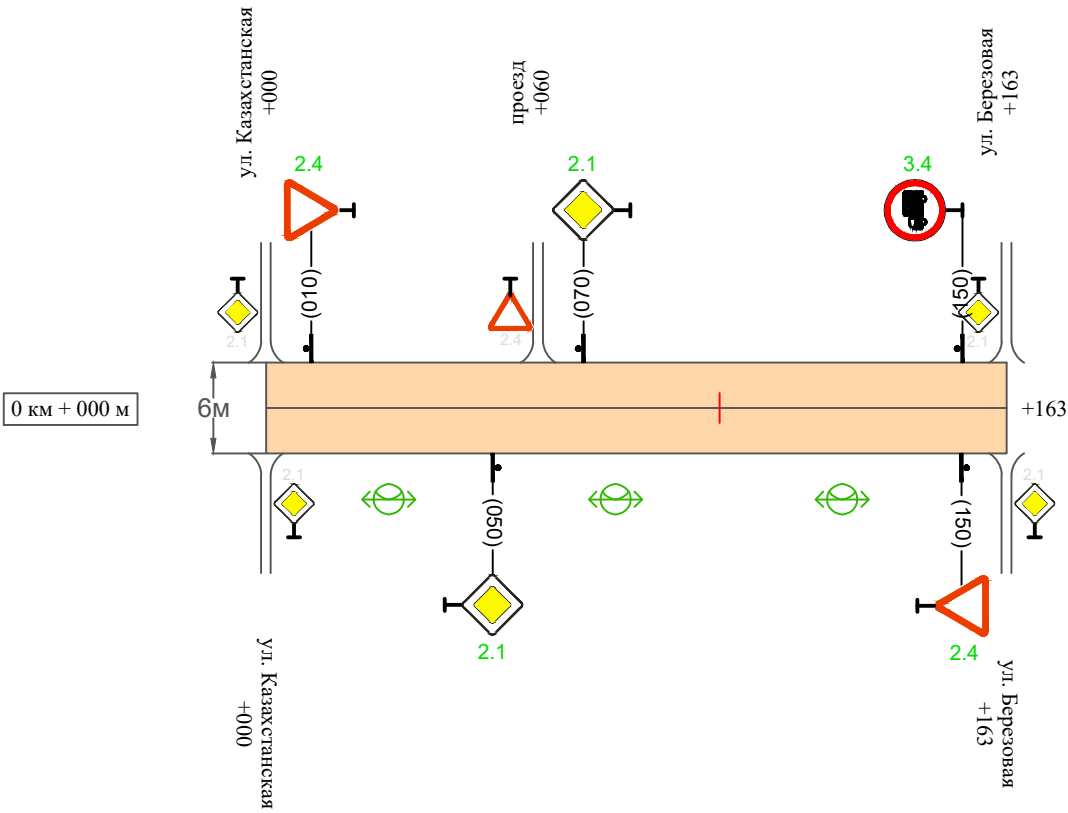

Видимость автомобиля в прямом направлении		
Горизонтальная дорожная разметка	Осевая линия	
	1-ая от осевой	
	2-ая от осевой	
Дорожные ограждения и направляющие устройства справа		
Насыпи справа		
Тротуары справа		

Инв. № подл.	Подпись и дата	Взам. инв. №	исполн.
			Провер. Изм. внес

Изм.	Кол.уч.	Лист	№док.	Подпись	Дата	

10-16/02-04 ПОДД

Ведомость размещения дорожных знаков
Проезд б/названия от ул. Казахстанская, жилой дом №2 до ул . Березовая

Протяженность участка - от км 0+000 до км 0+163

№ п/п	Номер знака по ГОСТ Р 52290-2004	Наименование знака	Типоразмер знака	Площадь знаков, м2 (для знаков индиви- дуального проекти- рования)	Адрес (км+м)	Установлено / требуется установить / демонтаж	Количество	Местоположение слева / справа	
1	2	3	4	5	6	7	8	9	10
		Знаки приоритета							
1	2.4	Уступи дорогу	2		0+010	требуется установить	1	слева	
2	2.1	Главная дорога	2		0+050	требуется установить	1		справа
3	2.1	Главная дорога	2		0+070	требуется установить	1	слева	
4	2.4	Уступи дорогу	2		0+150	требуется установить	1		справа
	Итого установлено:						0		
	Итого требуется:						4		
	Итого демонтаж:						0		
	Итого:						4		
		Запрещающие знаки							
5	3.4	Движение грузовых автомобилей запрещено	2		0+150	требуется установить	1	слева	
	Итого установлено:						0		
	Итого требуется:						1		
	Итого демонтаж:						0		
	Итого:						1		
	Всего установлено:						0		
	Всего требуется:						5		
	Всего демонтаж:						0		
	Всего:						5		

Инв. № подл.	Подпись и дата	Взам. инв. №	Прочер.	Изм. внес	

Ведомость размещения искусственного освещения
Проезд б/названия от ул. Казахстанская, жилой дом №2 до ул . Березовая

Протяженность участка - от км 0+000 до км 0+163


№ п/п	Начало участка, км+м	Конец участка, км+м	Объект установки	Количество опор / светильников	Протяженность, м		Расположение
					Проектируемые в соответствии с нормативными документами	Фактически установленные	
1	2	3	4	5	6	7	8
1	0+000	0+163	населенный пункт	3 / 3	163		справа
Итого:				3 / 3			

Инв. № подл.	Подпись и дата	Взам. инв. №	Исполн.
			Провер.
			Изм. внес

Изм.	Кол.уч.	Лист	№ док.	Подпись	Дата

ПРОЕКТ ОРГАНИЗАЦИИ ДОРОЖНОГО ДВИЖЕНИЯ
улично-дорожной сети

Ситуационная схема - Проезд б/названия от ул. Казахстанская, жилой дом №16 - Черниговская - ул. Березовая, км 0+000 - км 0+160

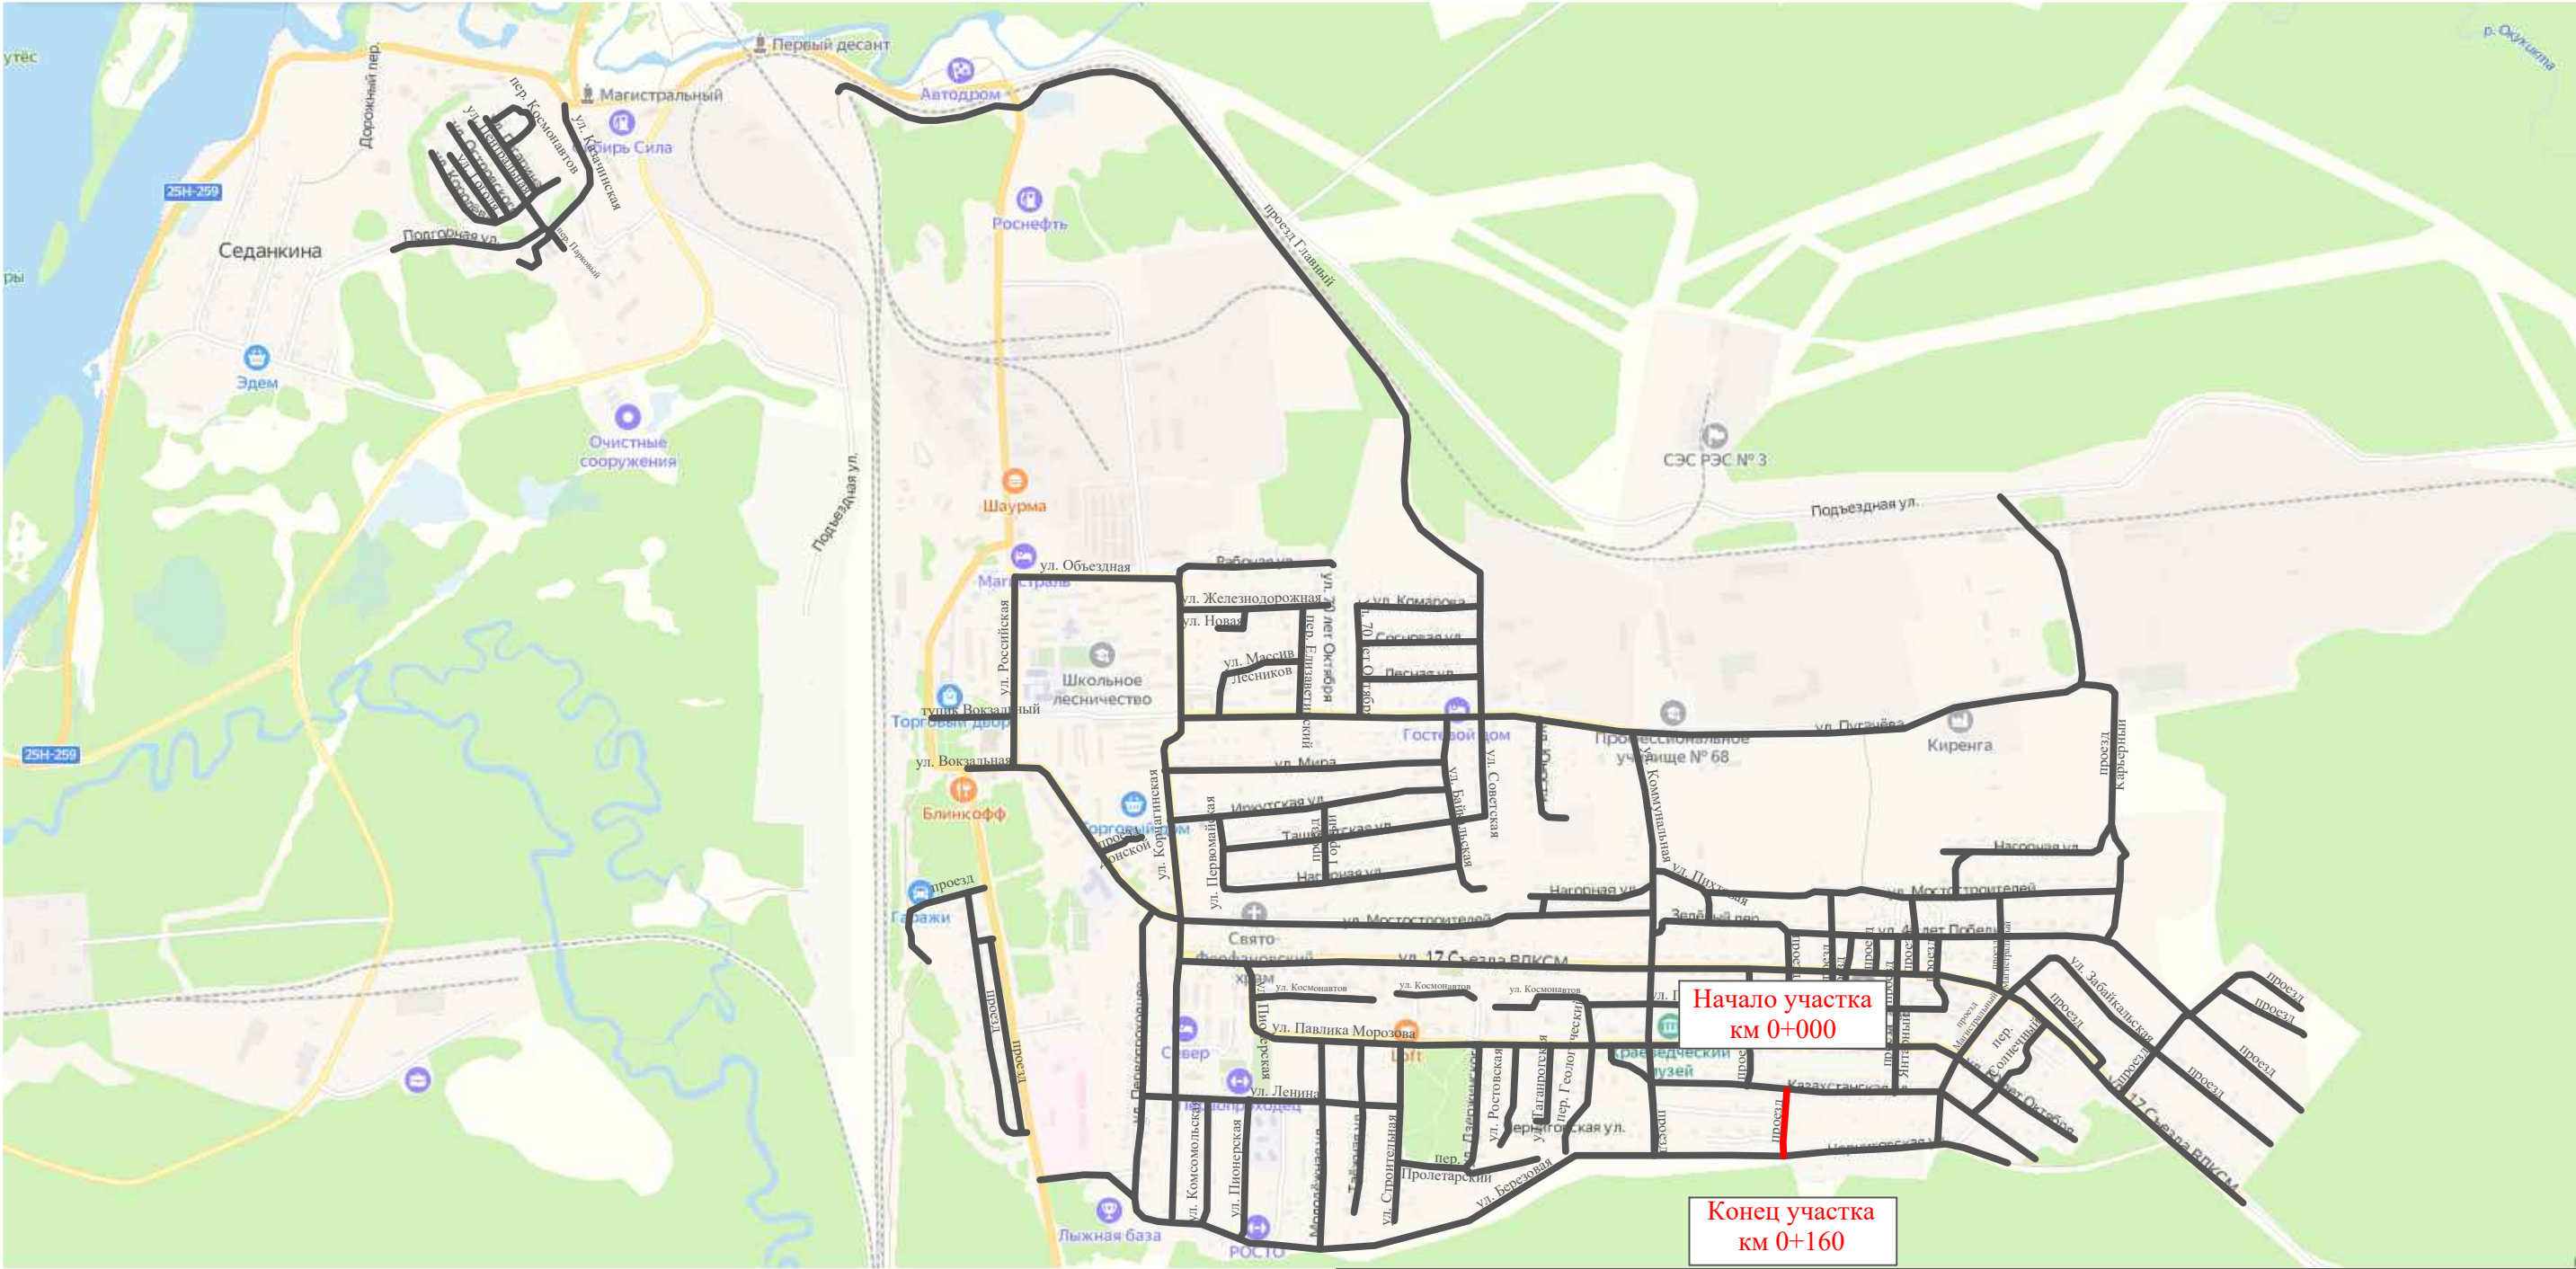

Инв. № подл.	Подпись и дата		Взам. инв. №		Изм. внес	
	Провер.					


						10-16/02-04 ПОДД			
						Проект организации дорожного движения улично-дорожной сети Магистральнинского городского поселения Казачинско-Ленинского района Иркутской области			
Изм.	Кол.уч.	Лист	№ док.	Подпись	Дата	Проект организации дорожного движения	Стадия	Лист	Листов
Выполнил		Зотикова			2023		П	1	4
Проверил		Крылов			2023	Схема организации дорожного движения. Ведомости	ИП Крылов Иван Васильевич		

Тротуары слева		
Насыпи слева		
Дорожные ограждения и направляющие устройства слева		
Дорожные ограждения и направляющие устройства по осевой		
Горизонтальная дорожная разметка	2-ая от осевой	
	1-ая от осевой	
Элементы дороги в плане		
Элементы дороги в продольном профиле		
Видимость автомобиля в обратном направлении		

Масштаб линейный 1:1500

Масштаб ширины - произвольный

Проезд б/названия от ул. Казахстанская, жилой дом №16 - Черниговская - ул. Березовая

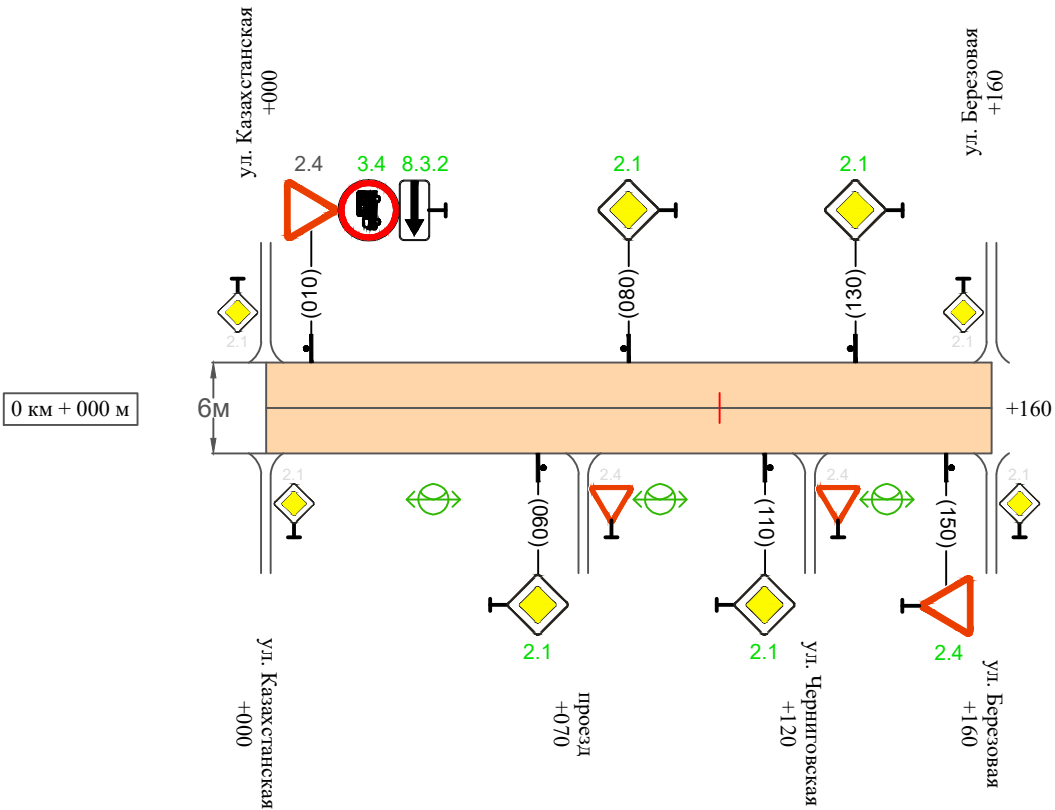

Видимость автомобиля в прямом направлении		
Горизонтальная дорожная разметка	Осевая линия	
	1-ая от осевой	
	2-ая от осевой	
Дорожные ограждения и направляющие устройства справа		
Насыпи справа		
Тротуары справа		

Инв. № подл.	Подпись и дата	Взам. инв. №	исполн.
			Провер.
			Изм. внес

Изм.	Кол.уч.	Лист	№док.	Подпись	Дата

10-16/02-04 ПОДД

Ведомость размещения дорожных знаков
Проезд б/названия от ул. Казахстанская, жилой дом №16 - Черниговская - ул. Березовая

Протяженность участка - от км 0+000 до км 0+160

№ п/п	Номер знака по ГОСТ Р 52290-2004	Наименование знака	Типоразмер знака	Площадь знаков, м2 (для знаков индивидуального проектирования)	Адрес (км+м)	Установлено / требуется установить / демонтаж	Количество	Местоположение слева / справа	
1	2	3	4	5	6	7	8	9	10
		Знаки приоритета							
1	2.4	Уступи дорогу	2		0+010	установлено	1	слева	
2	2.1	Главная дорога	2		0+060	требуется установить	1		справа
3	2.1	Главная дорога	2		0+080	требуется установить	1	слева	
4	2.1	Главная дорога	2		0+110	требуется установить	1		справа
5	2.1	Главная дорога	2		0+130	требуется установить	1	слева	
6	2.4	Уступи дорогу	2		0+150	требуется установить	1		справа
	Итого установлено:						1		
	Итого требуется:						5		
	Итого демонтаж:						0		
	Итого:						6		
		Запрещающие знаки							
7	3.4	Движение грузовых автомобилей запрещено	2		0+010	требуется установить	1	слева	
	Итого установлено:						0		
	Итого требуется:						1		
	Итого демонтаж:						0		
	Итого:						1		

Инв. № подл.	Подпись и дата	Взам. инв. №	Изм. внес	Провер.	

Ведомость размещения дорожных знаков
Проезд б/названия от ул. Казахстанская, жилой дом №16 - Черниговская - ул. Березовая

Протяженность участка - от км 0+000 до км 0+160

№ п/п	Номер знака по ГОСТ Р 52290-2004	Наименование знака	Типоразмер знака	Площадь знаков, м2 (для знаков индиви- дуального проекти- рования)	Адрес (км+м)	Установлено / требуется установить / демонтаж	Количество	Местоположение слева / справа	
1	2	3	4	5	6	7	8	9	10
		Знаки дополнительной информации (таблички)							
8	8.3.2	Направления действия	2		0+010	требуется установить	1	слева	
	Итого установлено:						0		
	Итого требуется:						1		
	Итого демонтаж:						0		
	Итого:						1		
	Всего установлено:						1		
	Всего требуется:						7		
	Всего демонтаж:						0		
	Всего:						8		

Инв. № подл.	Подпись и дата	Взам. инв. №	Изм. внес	Провер.

Ведомость размещения искусственного освещения
Проезд б/названия от ул. Казахстанская, жилой дом №16 - Черниговская - ул. Березовая

Протяженность участка - от км 0+000 до км 0+160


№ п/п	Начало участка, км+м	Конец участка, км+м	Объект установки	Количество опор / светильников	Протяженность, м		Расположение
					Проектируемые в соответствии с нормативными документами	Фактически установленные	
1	2	3	4	5	6	7	8
1	0+000	0+160	населенный пункт	3 / 3	160		справа
Итого:				3 / 3			

Инв. № подл.	Подпись и дата	Взам. инв. №	Исполн.
			Провер.
			Изм. внес

Изм.	Кол.уч.	Лист	№ док.	Подпись	Дата

ПРОЕКТ ОРГАНИЗАЦИИ ДОРОЖНОГО ДВИЖЕНИЯ
улично-дорожной сети

Ситуационная схема - Проезд Главный, км 0+000 - км 2+417

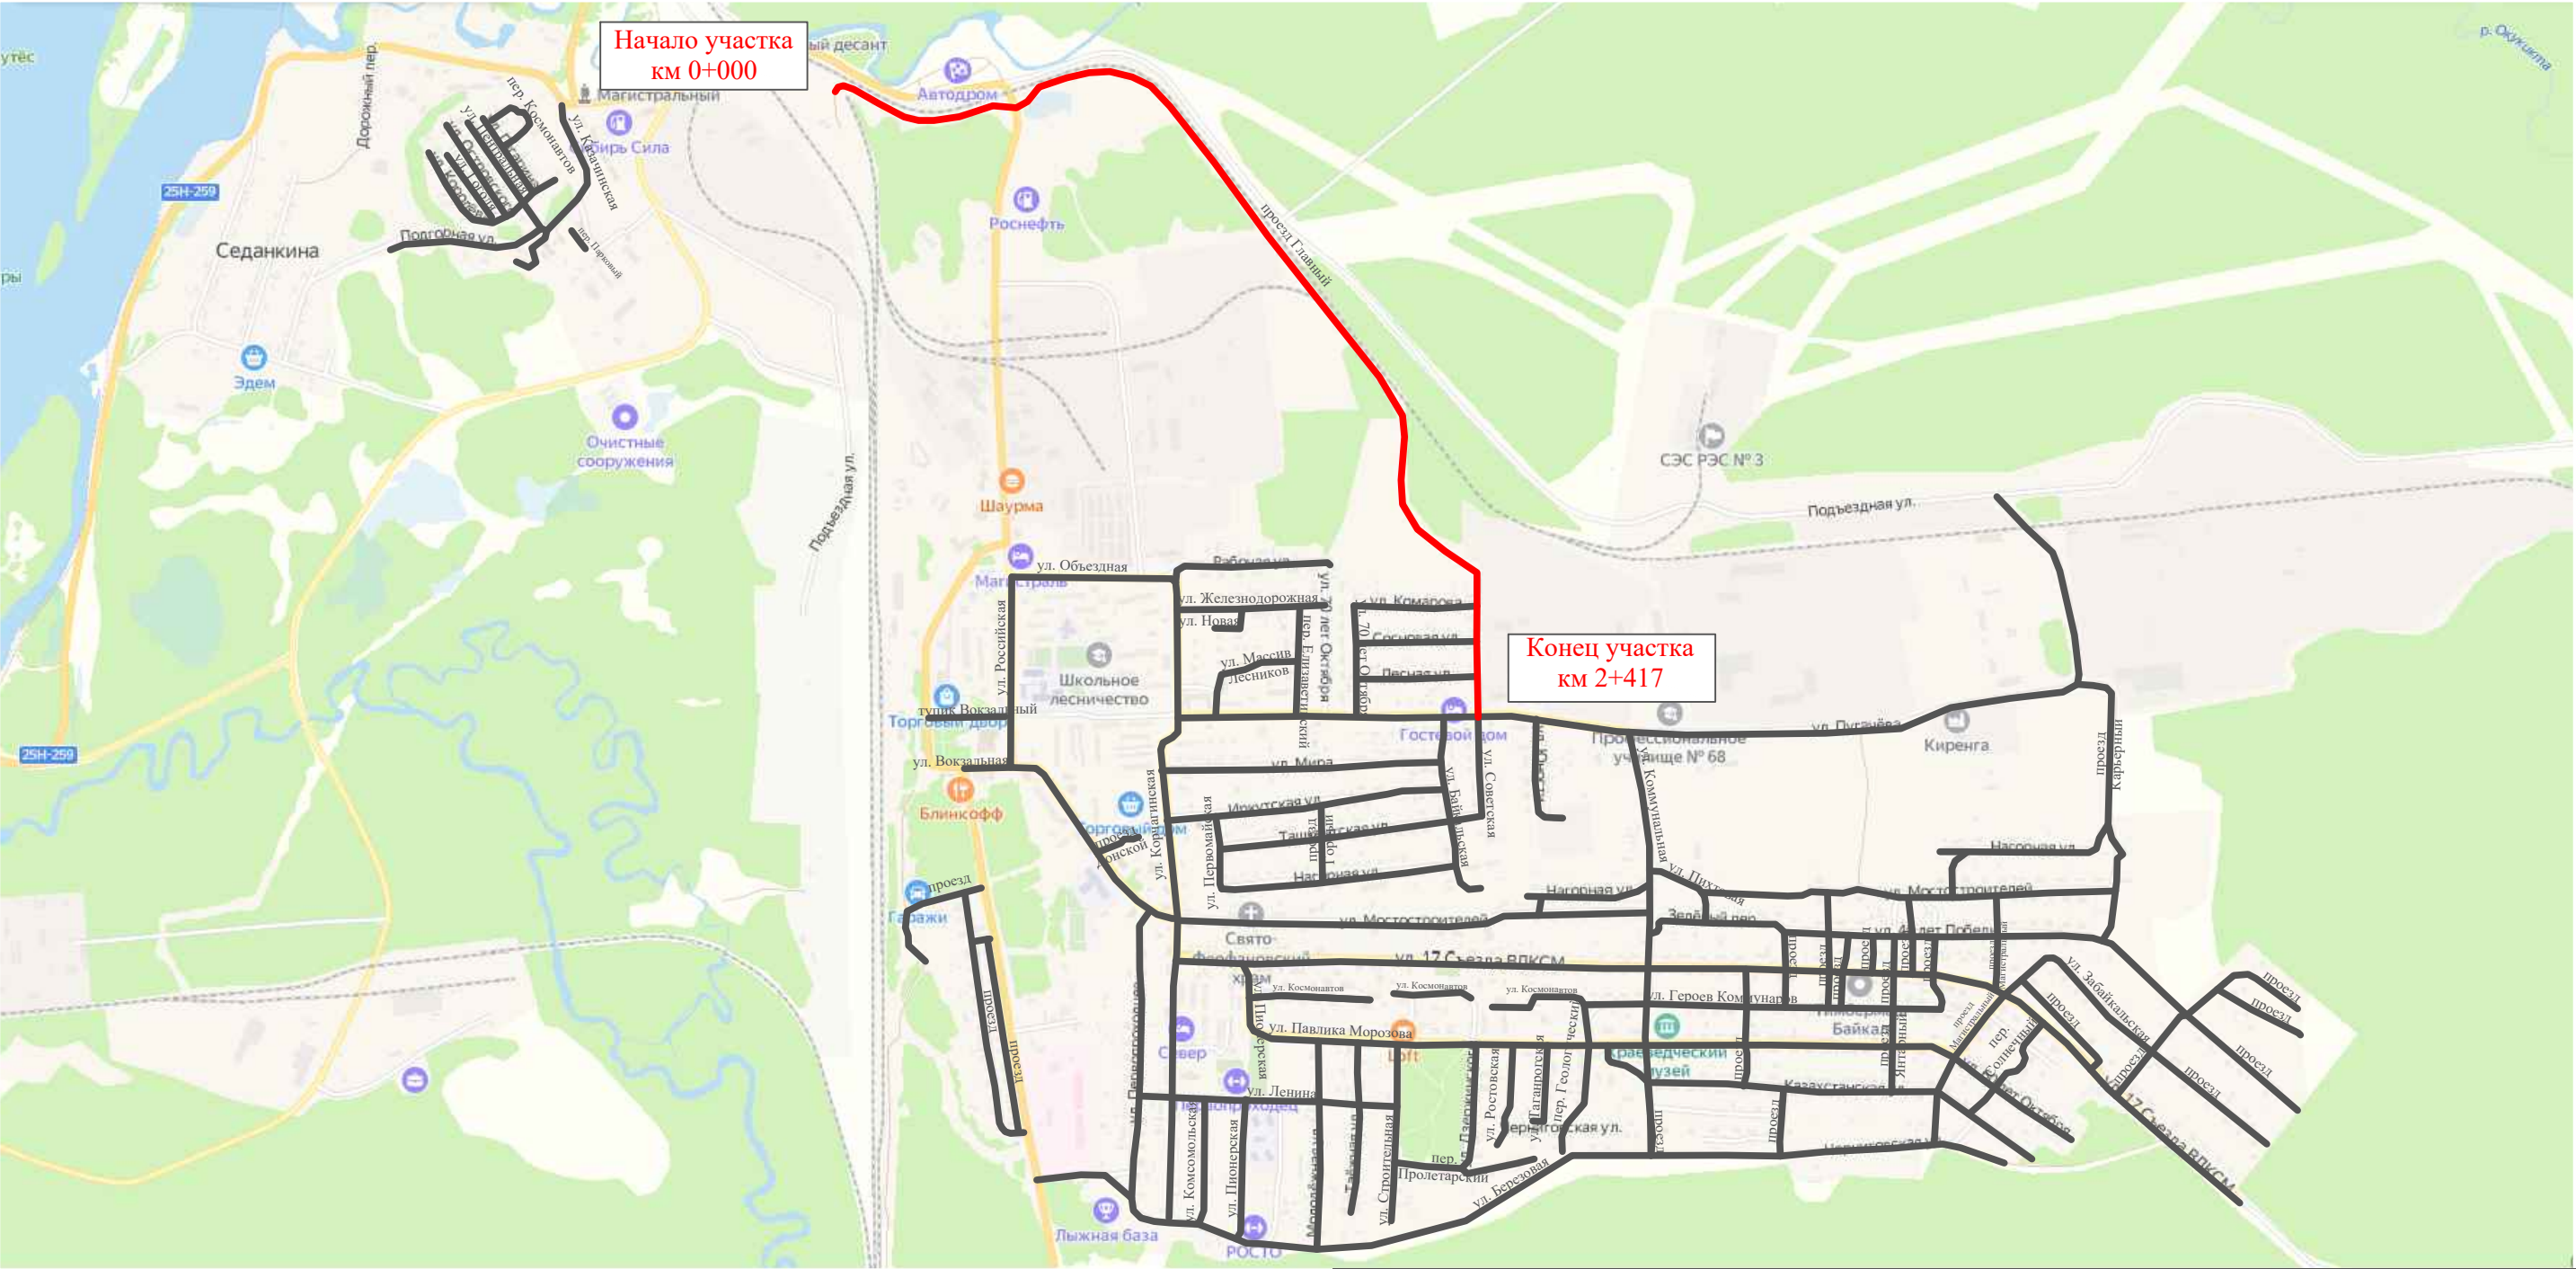

Инв. № подл.	Подпись и дата		Взам. инв. №		Изм. внес	
	Провер.					

						10-16/02-04 ПОДД			
						Проект организации дорожного движения улично-дорожной сети Магистральнинского городского поселения Казачинско-Ленинского района Иркутской области			
Изм.	Кол.уч.	Лист	№ док.	Подпись	Дата	Проект организации дорожного движения	Стадия	Лист	Листов
Выполнил		Зотикова		Зот	2023		П	1	8
Проверил		Крылов			2023	Схема организации дорожного движения. Ведомости	ИП Крылов Иван Васильевич		


Инв. № подл.	Подпись и дата	Взам. инв. №	исполн.
			Провер.
			Изм. внес

Тротуары слева		
Насыпи слева		
Дорожные ограждения и направляющие устройства слева		
Дорожные ограждения и направляющие устройства по осевой		
Горизонтальная дорожная разметка	2-ая от осевой	
	1-ая от осевой	
Элементы дороги в плане		
Элементы дороги в продольном профиле		
Видимость автомобиля в обратном направлении		

Масштаб линейный 1:1500

Масштаб ширины - произвольный

Проезд Главный

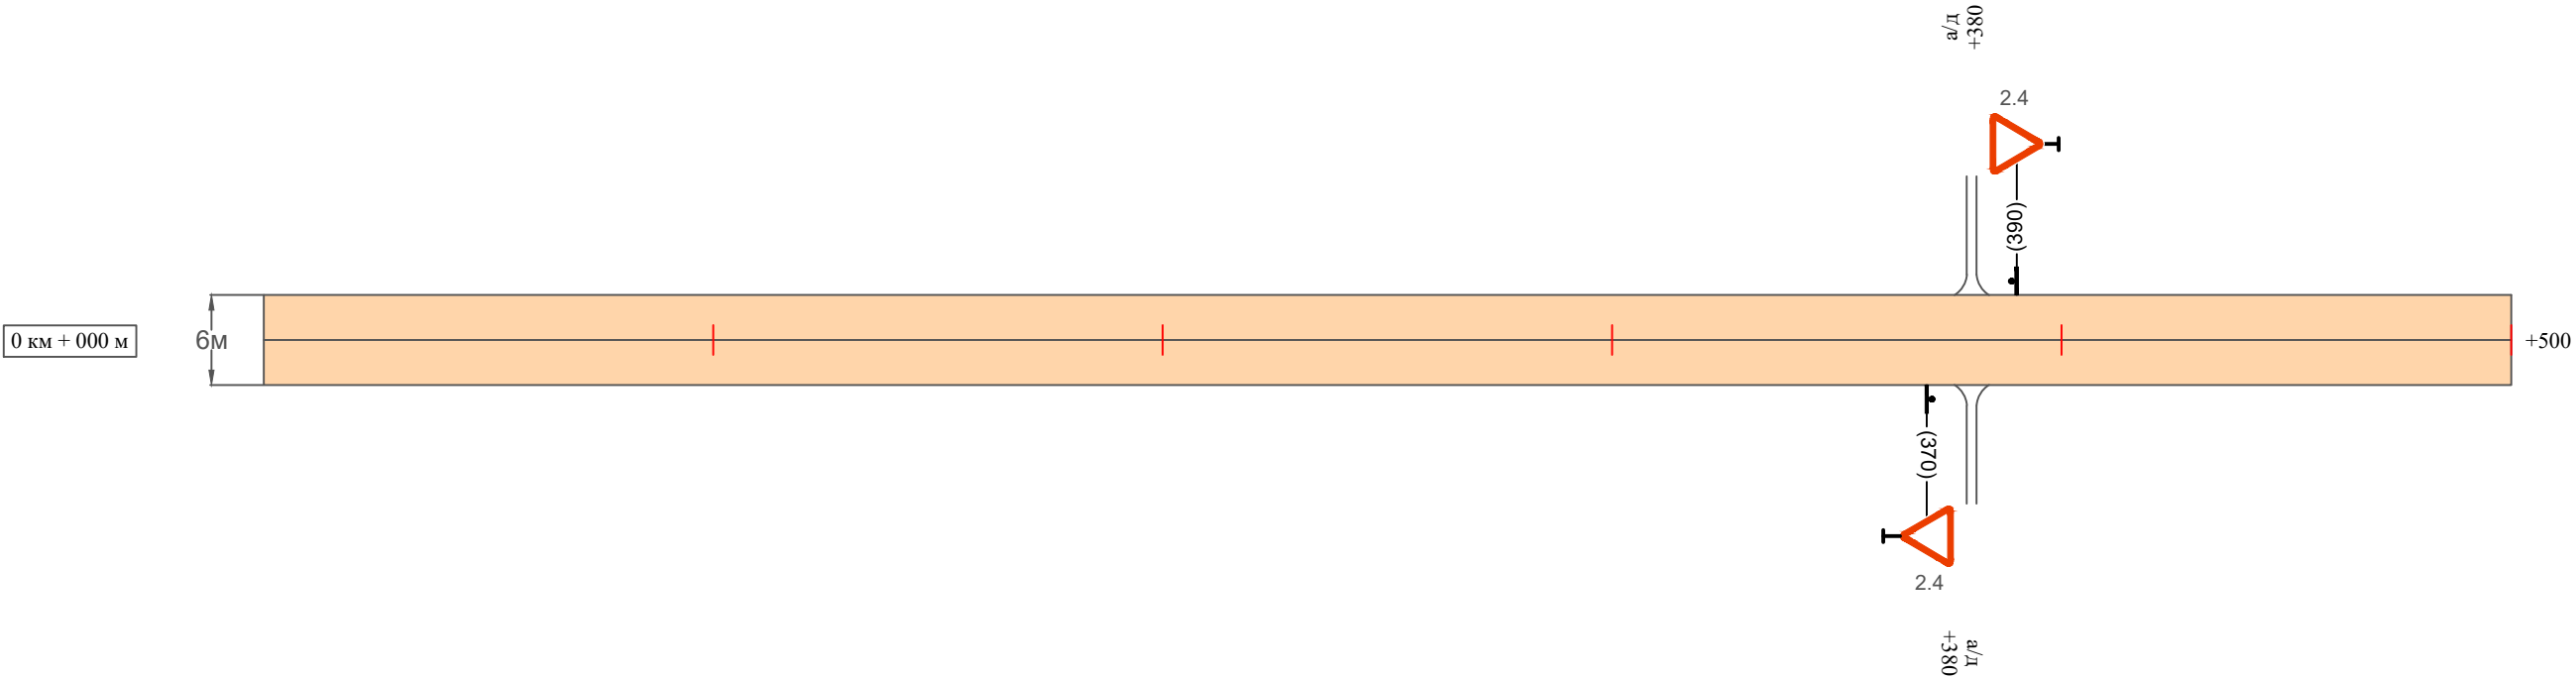

Видимость автомобиля в прямом направлении		
Горизонтальная дорожная разметка	Осевая линия	
	1-ая от осевой	
	2-ая от осевой	
Дорожные ограждения и направляющие устройства справа		
Насыпи справа		
Тротуары справа		

Изм.	Кол.уч.	Лист	№док.	Подпись	Дата


10-16/02-04 ПОДД

Тротуары слева		
Насыпи слева		
Дорожные ограждения и направляющие устройства слева		
Дорожные ограждения и направляющие устройства по осевой		
Горизонтальная дорожная разметка	2-ая от осевой	
	1-ая от осевой	
Элементы дороги в плане		
Элементы дороги в продольном профиле		
Видимость автомобиля в обратном направлении		

Масштаб линейный 1:1500

Масштаб ширины - произвольный

Проезд Главный

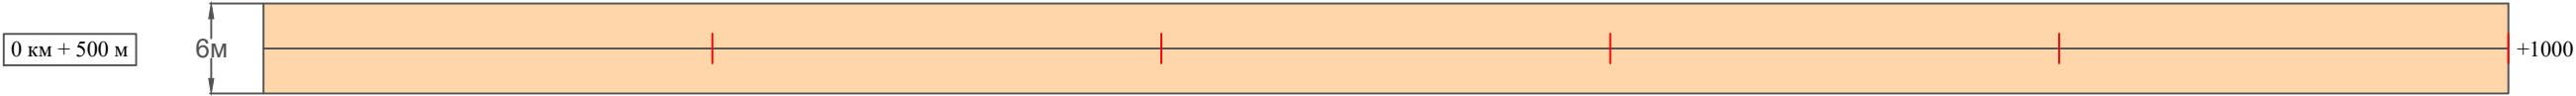


Видимость автомобиля в прямом направлении		
Горизонтальная дорожная разметка	Осевая линия	
	1-ая от осевой	
	2-ая от осевой	
Дорожные ограждения и направляющие устройства справа		
Насыпи справа		
Тротуары справа		

Тротуары слева		
Насыпи слева		
Дорожные ограждения и направляющие устройства слева		
Дорожные ограждения и направляющие устройства по осевой		
Горизонтальная дорожная разметка	2-ая от осевой	
	1-ая от осевой	
Элементы дороги в плане		
Элементы дороги в продольном профиле		
Видимость автомобиля в обратном направлении		

Масштаб линейный 1:1500

Проезд Главный

Масштаб ширины - произвольный

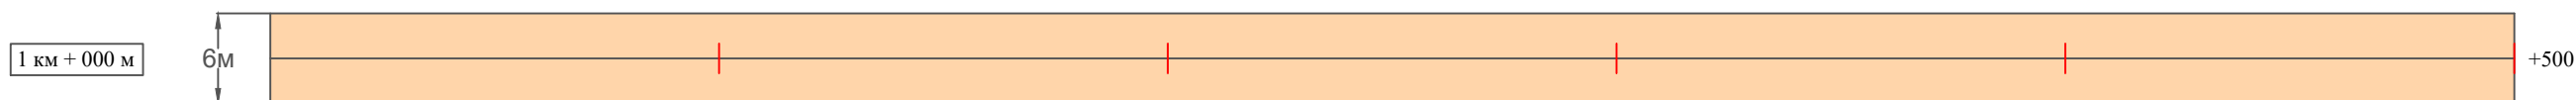

Видимость автомобиля в прямом направлении		
Горизонтальная дорожная разметка	Осевая линия	
	1-ая от осевой	
	2-ая от осевой	
Дорожные ограждения и направляющие устройства справа		
Насыпи справа		
Тротуары справа		

Изм.	Кол.уч.	Лист	№ док.	Подпись	Дата

10-16/02-04 ПОДД

.....

Провер.

Изм. внес

Взам. инв. №

Подпись и дата

Инв. № подл.

Инв. № подл.	Подпись и дата	Взам. инв. №	исполн.	
			Провер.	
			Изм.	Внес

Тротуары слева		
Насыпи слева		
Дорожные ограждения и направляющие устройства слева		
Дорожные ограждения и направляющие устройства по осевой		
Горизонтальная дорожная разметка	2-ая от осевой	
	1-ая от осевой	
Элементы дороги в плане		
Элементы дороги в продольном профиле		
Видимость автомобиля в обратном направлении		

Масштаб линейный 1:1500

Масштаб ширины - произвольный

Проезд Главный



Видимость автомобиля в прямом направлении		
Горизонтальная дорожная разметка	Осевая линия	
	1-ая от осевой	
	2-ая от осевой	
Дорожные ограждения и направляющие устройства справа		
Насыпи справа		
Тротуары справа		

Изм.	Кол.уч.	Лист	№ док.	Подпись	Дата


10-16/02-04 ПОДД

Тротуары слева		
Насыпи слева		
Дорожные ограждения и направляющие устройства слева		
Дорожные ограждения и направляющие устройства по осевой		
Горизонтальная дорожная разметка	2-ая от осевой	
	1-ая от осевой	
Элементы дороги в плане		
Элементы дороги в продольном профиле		
Видимость автомобиля в обратном направлении		

Масштаб линейный 1:1500

Проезд Главный

Масштаб ширины - произвольный

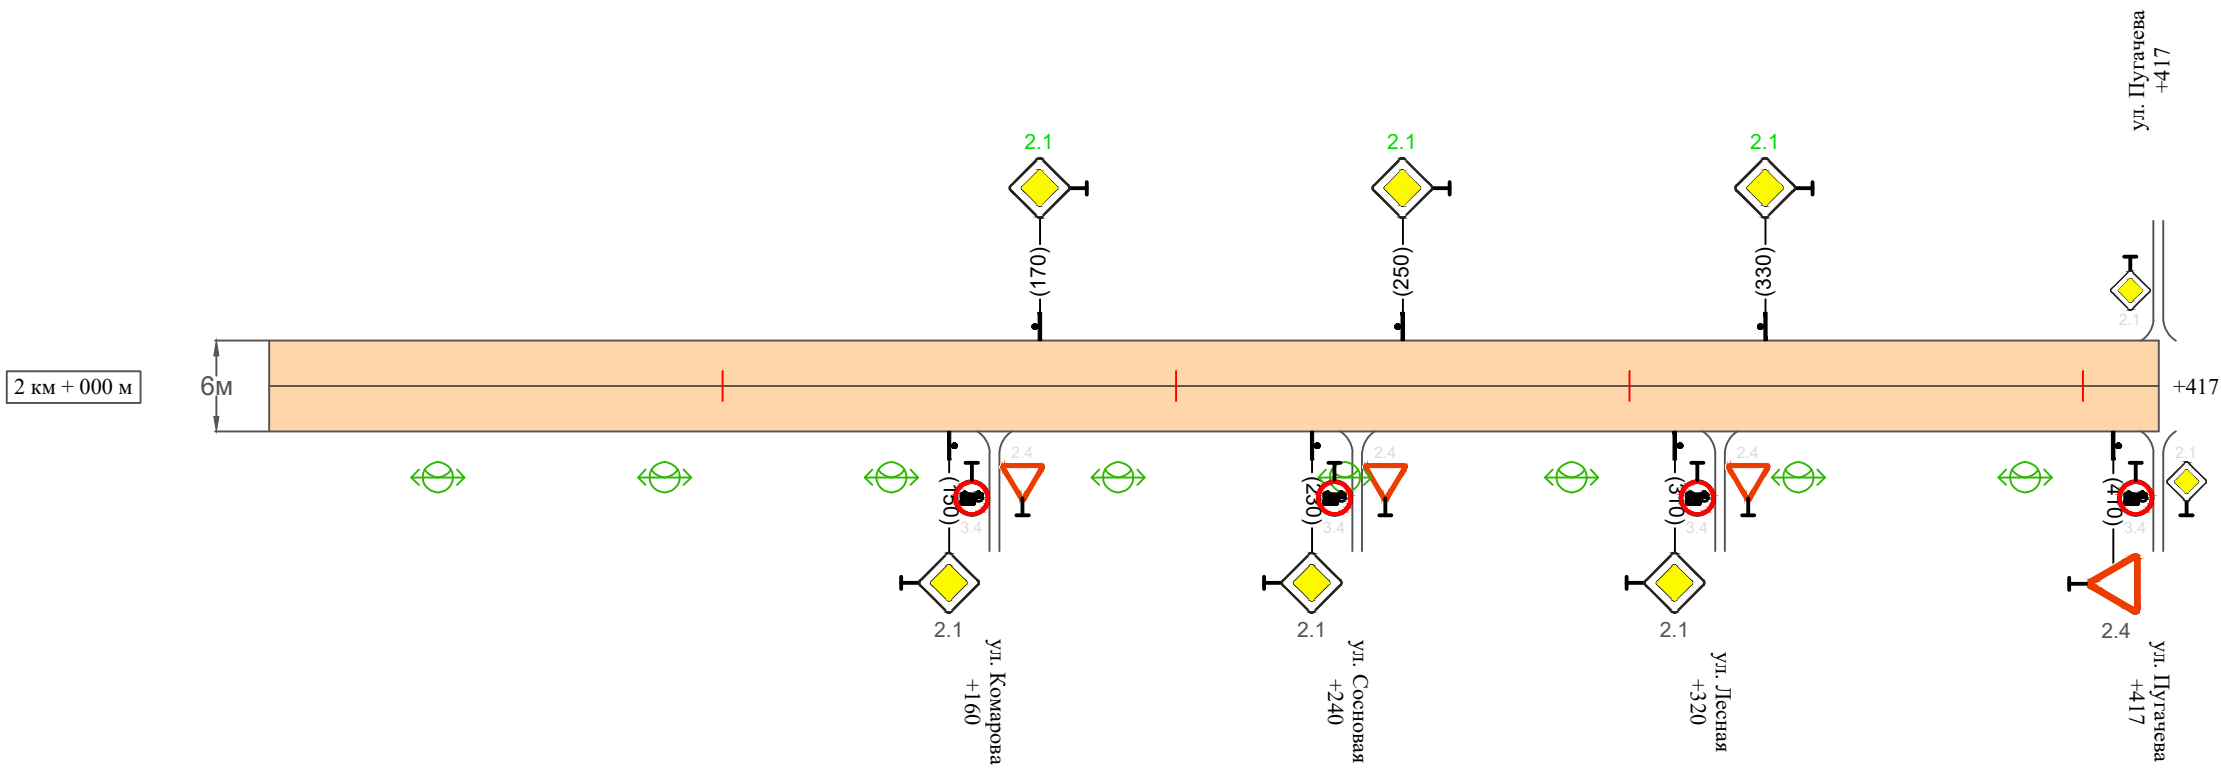

Видимость автомобиля в прямом направлении		
Горизонтальная дорожная разметка	Осевая линия	
	1-ая от осевой	
	2-ая от осевой	
Дорожные ограждения и направляющие устройства справа		
Насыпи справа		
Тротуары справа		

Инв. № подл.	Подпись и дата	Взам. инв. №	Изм.
			внес
			Провер.
			Изм.

Изм.	Кол.уч.	Лист	№ док.	Подпись	Дата

10-16/02-04 ПОДД

Ведомость размещения дорожных знаков
Проезд Главный

Протяженность участка - от км 0+000 до км 2+417

№ п/п	Номер знака по ГОСТ Р 52290-2004	Наименование знака	Типоразмер знака	Площадь знаков, м2 (для знаков индиви- дуального проекти- рования)	Адрес (км+м)	Установлено / требуется установить / демонтаж	Количество	Местоположение слева / справа	
1	2	3	4	5	6	7	8	9	10
		Знаки приоритета							
1	2.4	Уступи дорогу	2		0+370	установлено	1		справа
2	2.4	Уступи дорогу	2		0+390	установлено	1	слева	
3	2.1	Главная дорога	2		2+150	установлено	1		справа
4	2.1	Главная дорога	2		2+170	требуется установить	1	слева	
5	2.1	Главная дорога	2		2+230	установлено	1		справа
6	2.1	Главная дорога	2		2+250	требуется установить	1	слева	
7	2.1	Главная дорога	2		2+310	установлено	1		справа
8	2.1	Главная дорога	2		2+330	требуется установить	1	слева	
9	2.4	Уступи дорогу	2		2+410	установлено	1		справа
	Итого установлено:						6		
	Итого требуется:						3		
	Итого демонтаж:						0		
	Итого:						9		
	Всего установлено:						6		
	Всего требуется:						3		
	Всего демонтаж:						0		
	Всего:						9		

Инв. № подл.	Подпись и дата	Взам. инв. №	Провер.	Изм. внес	

Ведомость размещения искусственного освещения
Проезд Главный

Протяженность участка - от км 0+000 до км 2+417

№ п/п	Начало участка, км+м	Конец участка, км+м	Объект установки	Количество опор / светильников	Протяженность, м		Расположение
					Проектируемые в соответствии с нормативными документами	Фактически установленные	
1	2	3	4	5	6	7	8
1	1+600	2+417	населенный пункт	15 / 15	817		справа
Итого:				15 / 15			

Инв. № подл.	Подпись и дата	Взам. инв. №	Прочер.	Изм. внес