


Проект планировки территории,предусматривающий размещение
линейного объекта: «Подземная кабельная линия 35/10кВ.
Трансформаторная подстанция 35/10кВ».
Схема использования территории в период подготовки проекта планировки территории.
Масштаб 1:500

Иркутская область
Казачинско-Ленский район
Магистральнинское муниципальное
образование (городское поселение)

Схема расположения листов
графической части

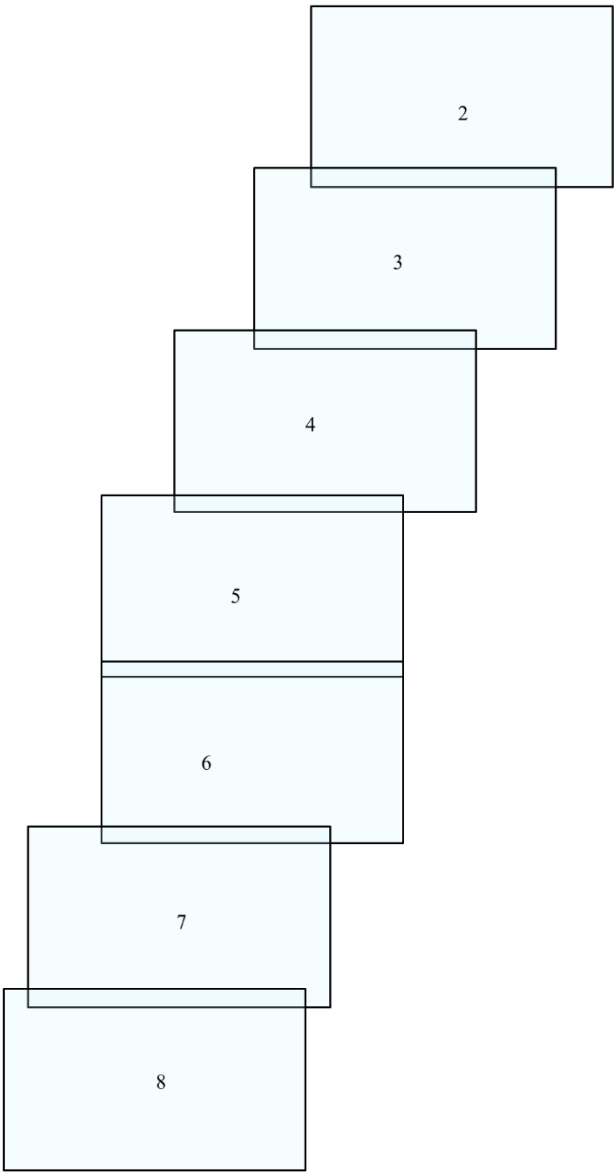

ПРИМЕЧАНИЕ:

- В административно-территориальном отношении линейный объект «Подземная кабельная линия 35/10кВ. Трансформаторная подстанция 35/10кВ» расположен на территории Иркутской области, Казачинско-Ленского района, Магистральнинского муниципального образования в 2 км. на северо-восток от границ населенного пункта рабочий посёлок Магистральный, Казачинско-Ленского района, Магистральнинского муниципального образования (городского поселения), Иркутской области.
- Линейные объекты, подлежащие реконструкции в связи с изменением их местоположения отсутствуют.
- Схема выполнена в соответствии с актуальными сведениями Единого государственного реестра недвижимости, предоставленными Филиалом федерального государственного бюджетного учреждения «Федеральная кадастровая палата Федеральной службы государственной регистрации, кадастра и картографии» по Иркутской области.
- Схема выполнена на топографической основе по материалам инженерных изысканий, выполненные ООО «БрИИЗ» в 2020 году.
- Граница территории, в отношении которой осуществляется подготовка проекта планировки, принята как внешний совокупный контур границы зоны размещения линейного объекта, а также границ земельных участков, необходимых на период строительства линейного объекта.
- Границы охранных зон объектов электросетевого хозяйства установлены в соответствии с Постановлением Правительства РФ от 24.02.2009 г. (ред. от 21.12.2018) «О порядке установления охранных зон объектов электросетевого хозяйства и особых условий использования земельных участков, расположенных в границах таких зон».

Условные обозначения:

Границы территории, в отношении которой осуществляется подготовка проекта планировки и границы зоны планируемого размещения размещения линейного объекта

Границы земельных участков, сведения о которых содержатся ЕГРН, с категорией земель -земли населённых пунктов,форма собственности частная

Границы земельных участков, сведения о которых содержатся ЕГРН, с категорией земель -земли населённых пунктов, форма собственности публичная, право -аренда

Кадастровый номер и границы контуров объектов капитального строительства, сведения о которых содержатся в ЕГРН
38:07:000000:111(ОКС)

Границы земельных участков, сведения о которых содержатся ЕГРН, с категорией земель -земли лесного фонда,форма собственности Государственная федеральная,право -аренда

Границы земельных участков, сведения о которых содержатся ЕГРН, с категорией земель -земли промышленности, форма собственности частная

Границы земельных участков, сведения о которых содержатся ЕГРН, с категорией земель -земли лесного фонда,форма собственности Государственная федеральная

Дорога грунтовая

сущ. ВЛ-35кВ

сущ. ВЛ-220кВ

сущ. ВЛ-10кВ



сущ. ВЛ-0.4кВ

Кадастровый номер земельного участка, сведения о котором содержатся в ЕГРН
38:07:020103:2356

						10-03/27-ППТ-МО-ГЧ		
						РАЗМЕЩЕНИЕ ЛИНЕЙНОГО ОБЪЕКТА		
						«Подземная кабельная линия 35/10кВ.		
						Трансформаторная подстанция 35/10кВ»		
Изм.	Кол.уч.	Лист	№док	Подпись	Дата	МАТЕРИАЛЫ ПО ОБОСНОВАНИЮ ПРОЕКТА ПЛАНИРОВКИ ТЕРРИТОРИИ ГРАФИЧЕСКАЯ ЧАСТЬ	Стадия	Лист
Разработал		Троицкий Д.Н.			2020		П	1
Проверил		Беспалов М.В.			2020	Схема использования территории в период подготовки проекта планировки территории М 1:500		8
							Филиал ФГБУ «Рослесинфорг» «Прибайкаллеспроект»	

Проект планировки территории, предусматривающий размещение
линейного объекта: «Подземная кабельная линия 35/10кВ.
Трансформаторная подстанция 35/10кВ».
Схема использования территории в период подготовки
проекта планировки территории. Масштаб 1:500



Иркутская область
Казачинско-Ленский район
Магистральнинское муниципальное
образование (городское поселение)

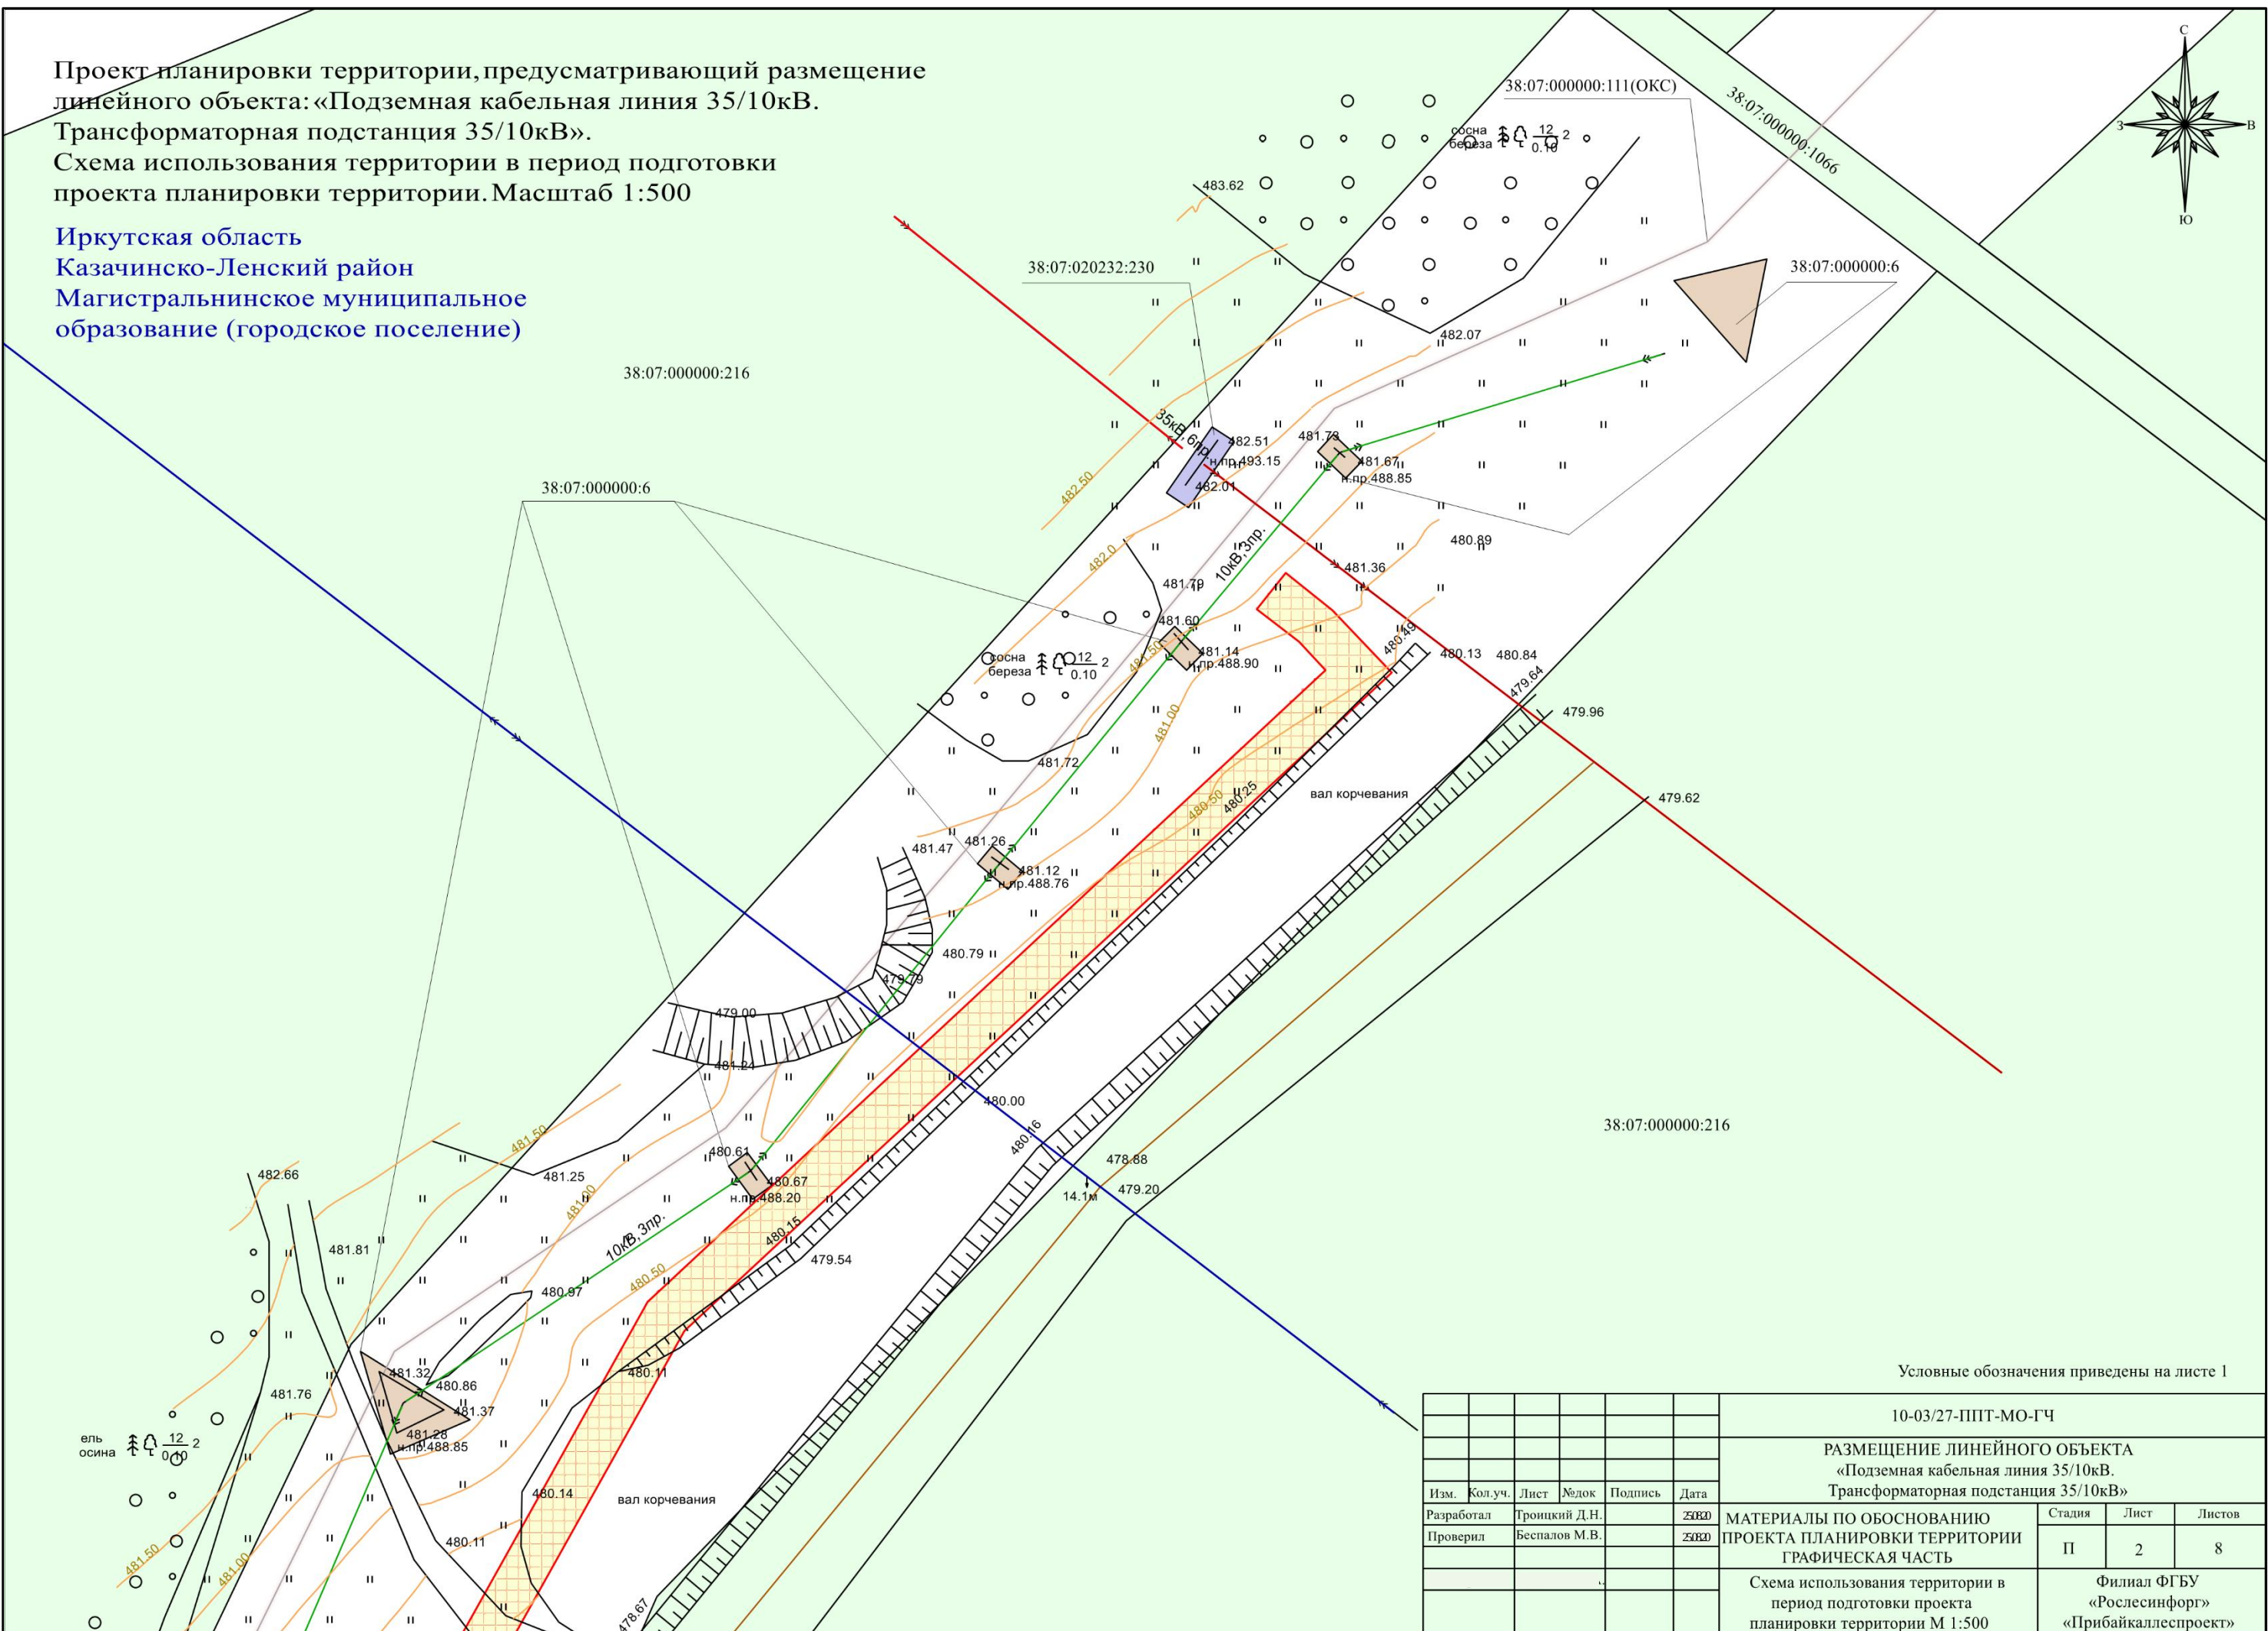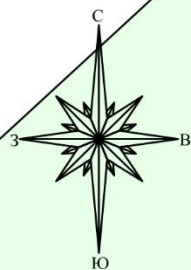

Условные обозначения приведены на листе 1

						10-03/27-ППТ-МО-ГЧ		
						РАЗМЕЩЕНИЕ ЛИНЕЙНОГО ОБЪЕКТА «Подземная кабельная линия 35/10кВ. Трансформаторная подстанция 35/10кВ»		
Изм.	Кол.уч.	Лист	№док	Подпись	Дата	МАТЕРИАЛЫ ПО ОБОСНОВАНИЮ ПРОЕКТА ПЛАНИРОВКИ ТЕРРИТОРИИ ГРАФИЧЕСКАЯ ЧАСТЬ	Стадия	Лист
Разработал			Троицкий Д.Н.		2020		П	2
Проверил			Беспалов М.В.		2020	Схема использования территории в период подготовки проекта планировки территории М 1:500	Филиал ФГБУ «Рослесинфорг» «Прибайкалеспроект»	
								Листов
								8

Иркутская область
Казачинско-Ленский район
Магистральнинское муниципальное
образование (городское поселение)

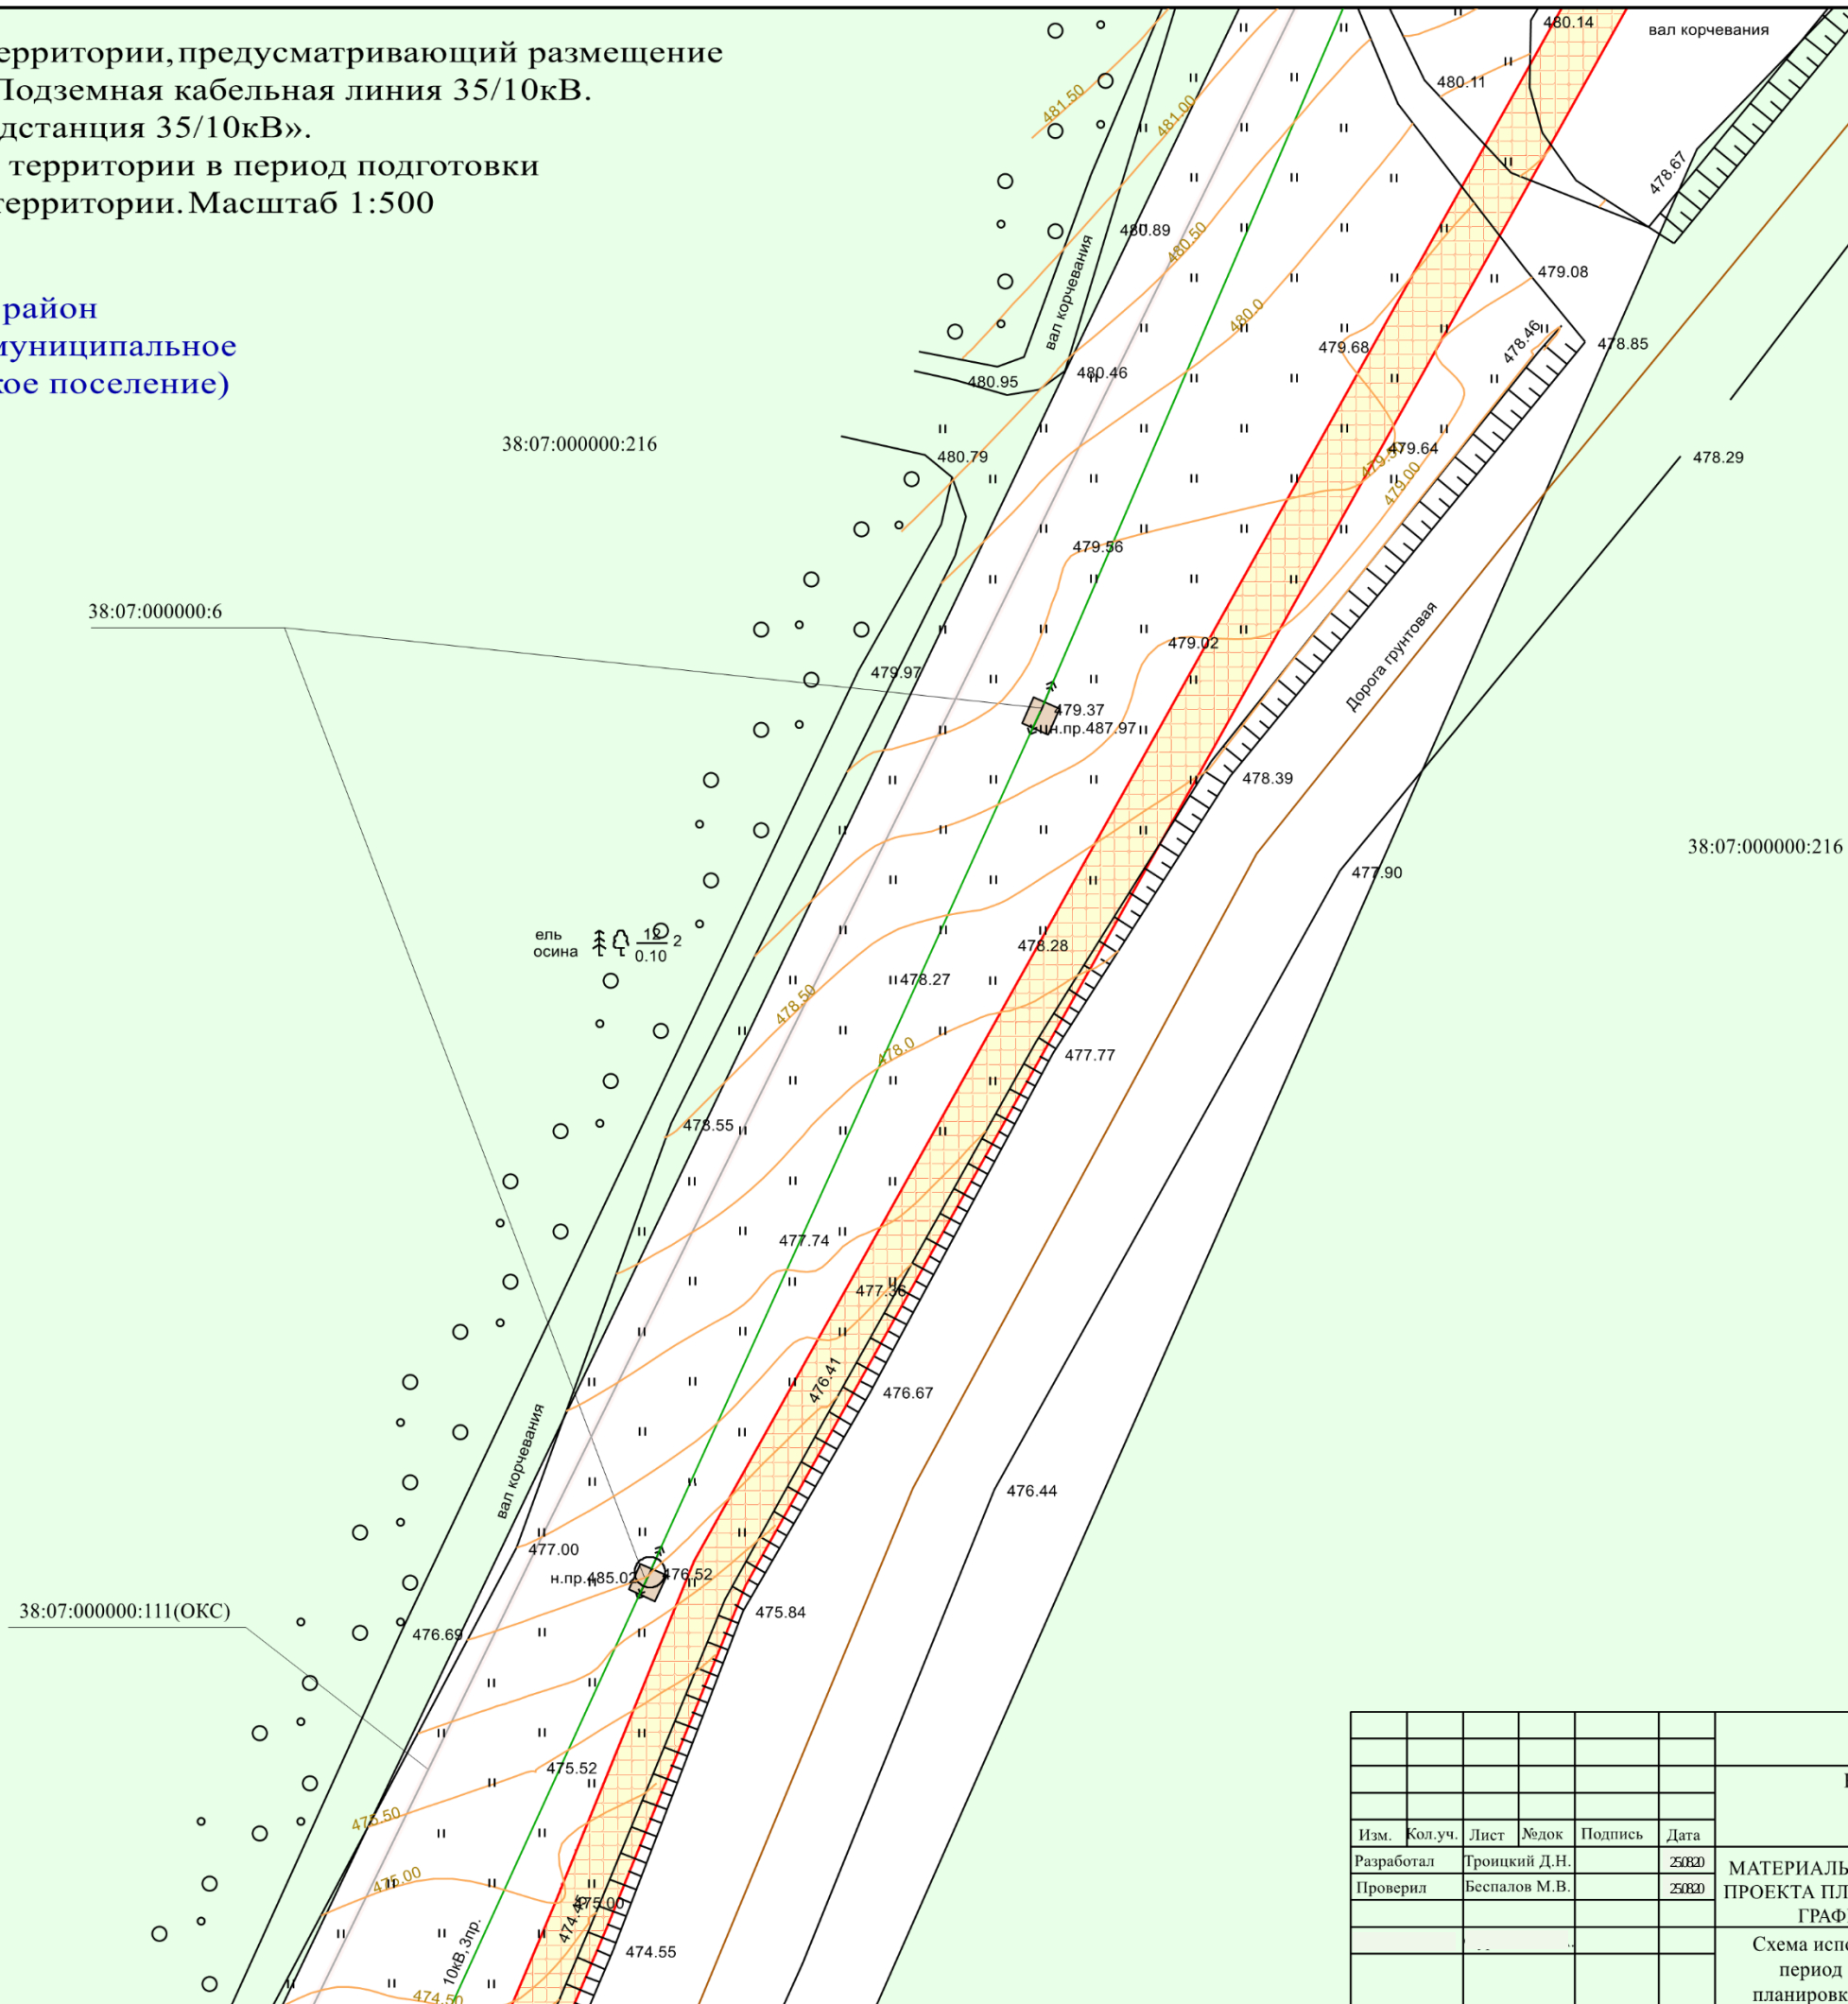
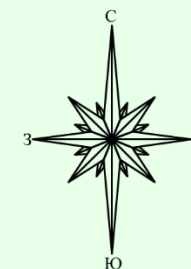


Условные обозначения приведены на листе 1

						10-03/27-ППТ-МО-ГЧ					
						РАЗМЕЩЕНИЕ ЛИНЕЙНОГО ОБЪЕКТА «Подземная кабельная линия 35/10кВ. Трансформаторная подстанция 35/10кВ»					
Изм.	Кол.уч.	Лист	№док	Подпись	Дата	МАТЕРИАЛЫ ПО ОБОСНОВАНИЮ ПРОЕКТА ПЛАНИРОВКИ ТЕРРИТОРИИ ГРАФИЧЕСКАЯ ЧАСТЬ			Стадия	Лист	Листов
Разработал		Троицкий Д.Н.			2020				П	3	8
Проверил		Беспалов М.В.			2020						
						Схема использования территории в период подготовки проекта планировки территории М 1:500			Филиал ФГБУ «Рослесинфорг» «Прибайкалеспроект»		

Проект планировки территории,предусматривающий размещение
линейного объекта: «Подземная кабельная линия 35/10кВ.
Трансформаторная подстанция 35/10кВ».
Схема использования территории в период подготовки
проекта планировки территории. Масштаб 1:500

Иркутская область
Казачинско-Ленский район
Магистральнинское муниципальное
образование (городское поселение)

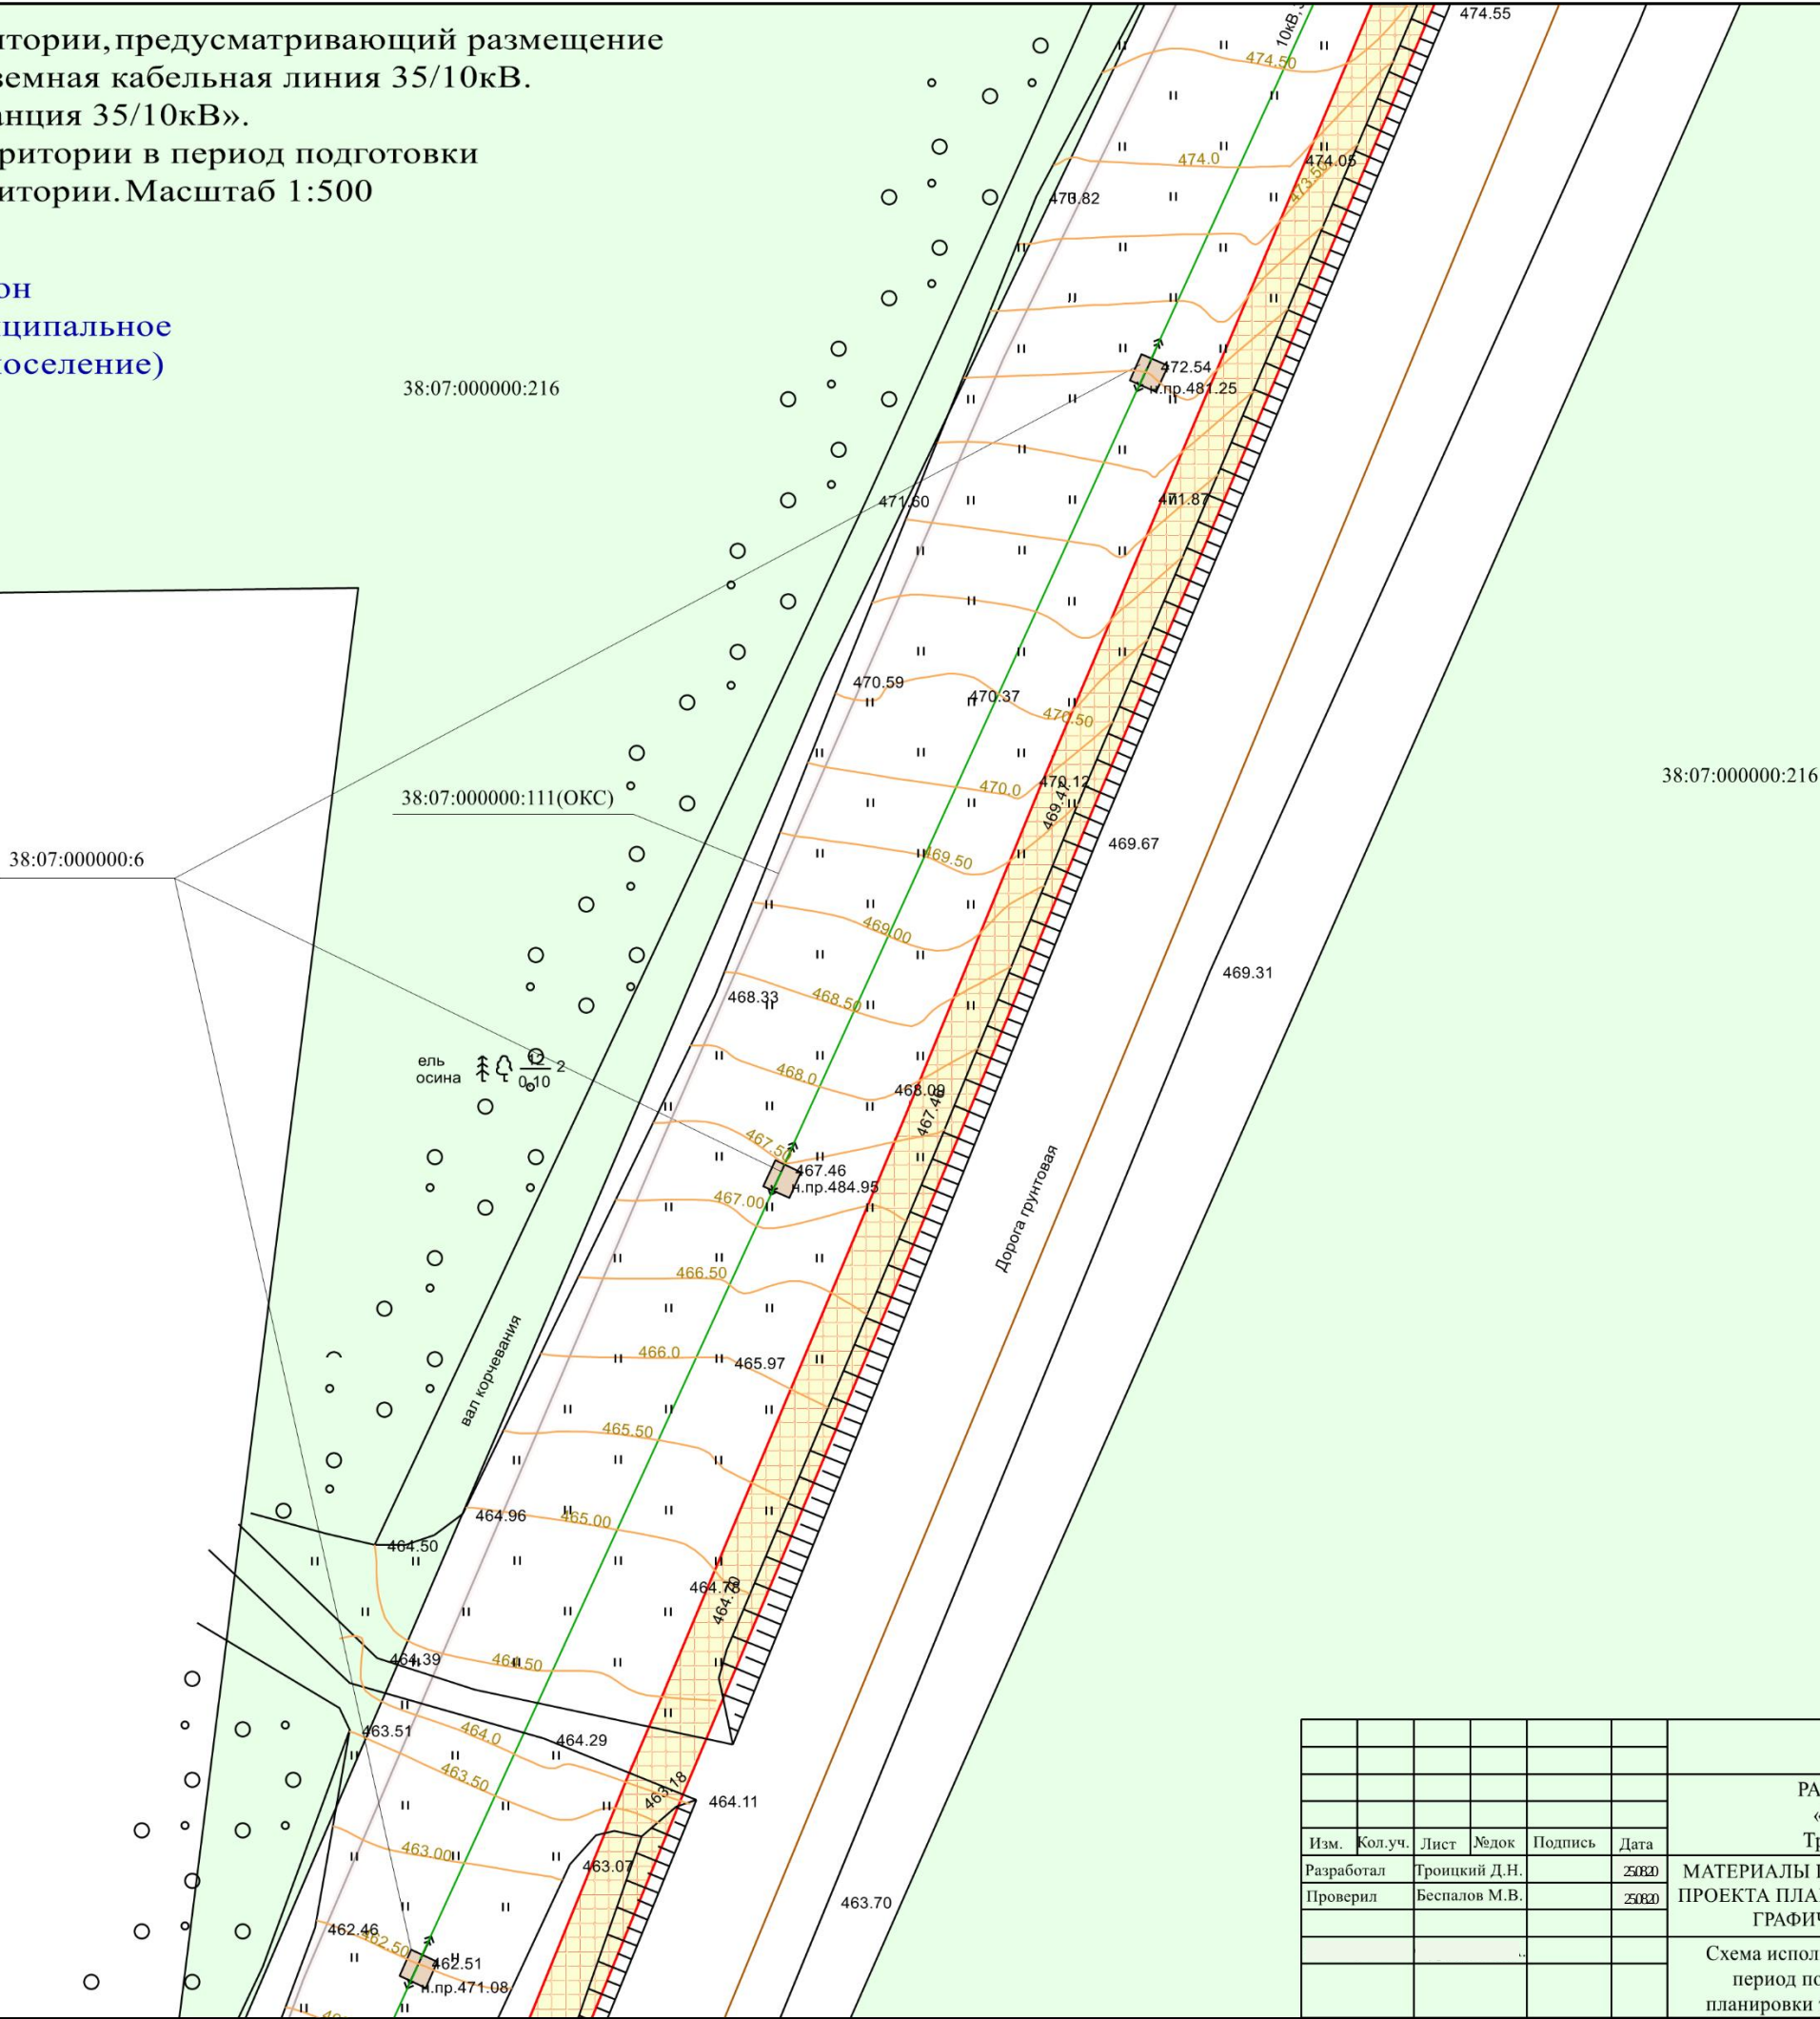
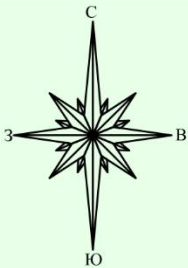


Условные обозначения приведены на листе 1

						10-03/27-ППТ-МО-ГЧ			
						РАЗМЕЩЕНИЕ ЛИНЕЙНОГО ОБЪЕКТА «Подземная кабельная линия 35/10кВ. Трансформаторная подстанция 35/10кВ»			
Изм.	Кол.уч.	Лист	№ док	Подпись	Дата	МАТЕРИАЛЫ ПО ОБОСНОВАНИЮ ПРОЕКТА ПЛАНИРОВКИ ТЕРРИТОРИИ ГРАФИЧЕСКАЯ ЧАСТЬ	Стадия	Лист	Листов
Разработал		Троицкий Д.Н.			2020		П	4	8
Проверил		Беспалов М.В.			2020	Схема использования территории в период подготовки проекта планировки территории М 1:500	Филиал ФГБУ «Рослесинфорг» «Прибайкалеспроект»		

Проект планировки территории,предусматривающий размещение
линейного объекта: «Подземная кабельная линия 35/10кВ.
Трансформаторная подстанция 35/10кВ».
Схема использования территории в период подготовки
проекта планировки территории.Масштаб 1:500


Иркутская область
Казачинско-Ленский район
Магистральнинское муниципальное
образование (городское поселение)

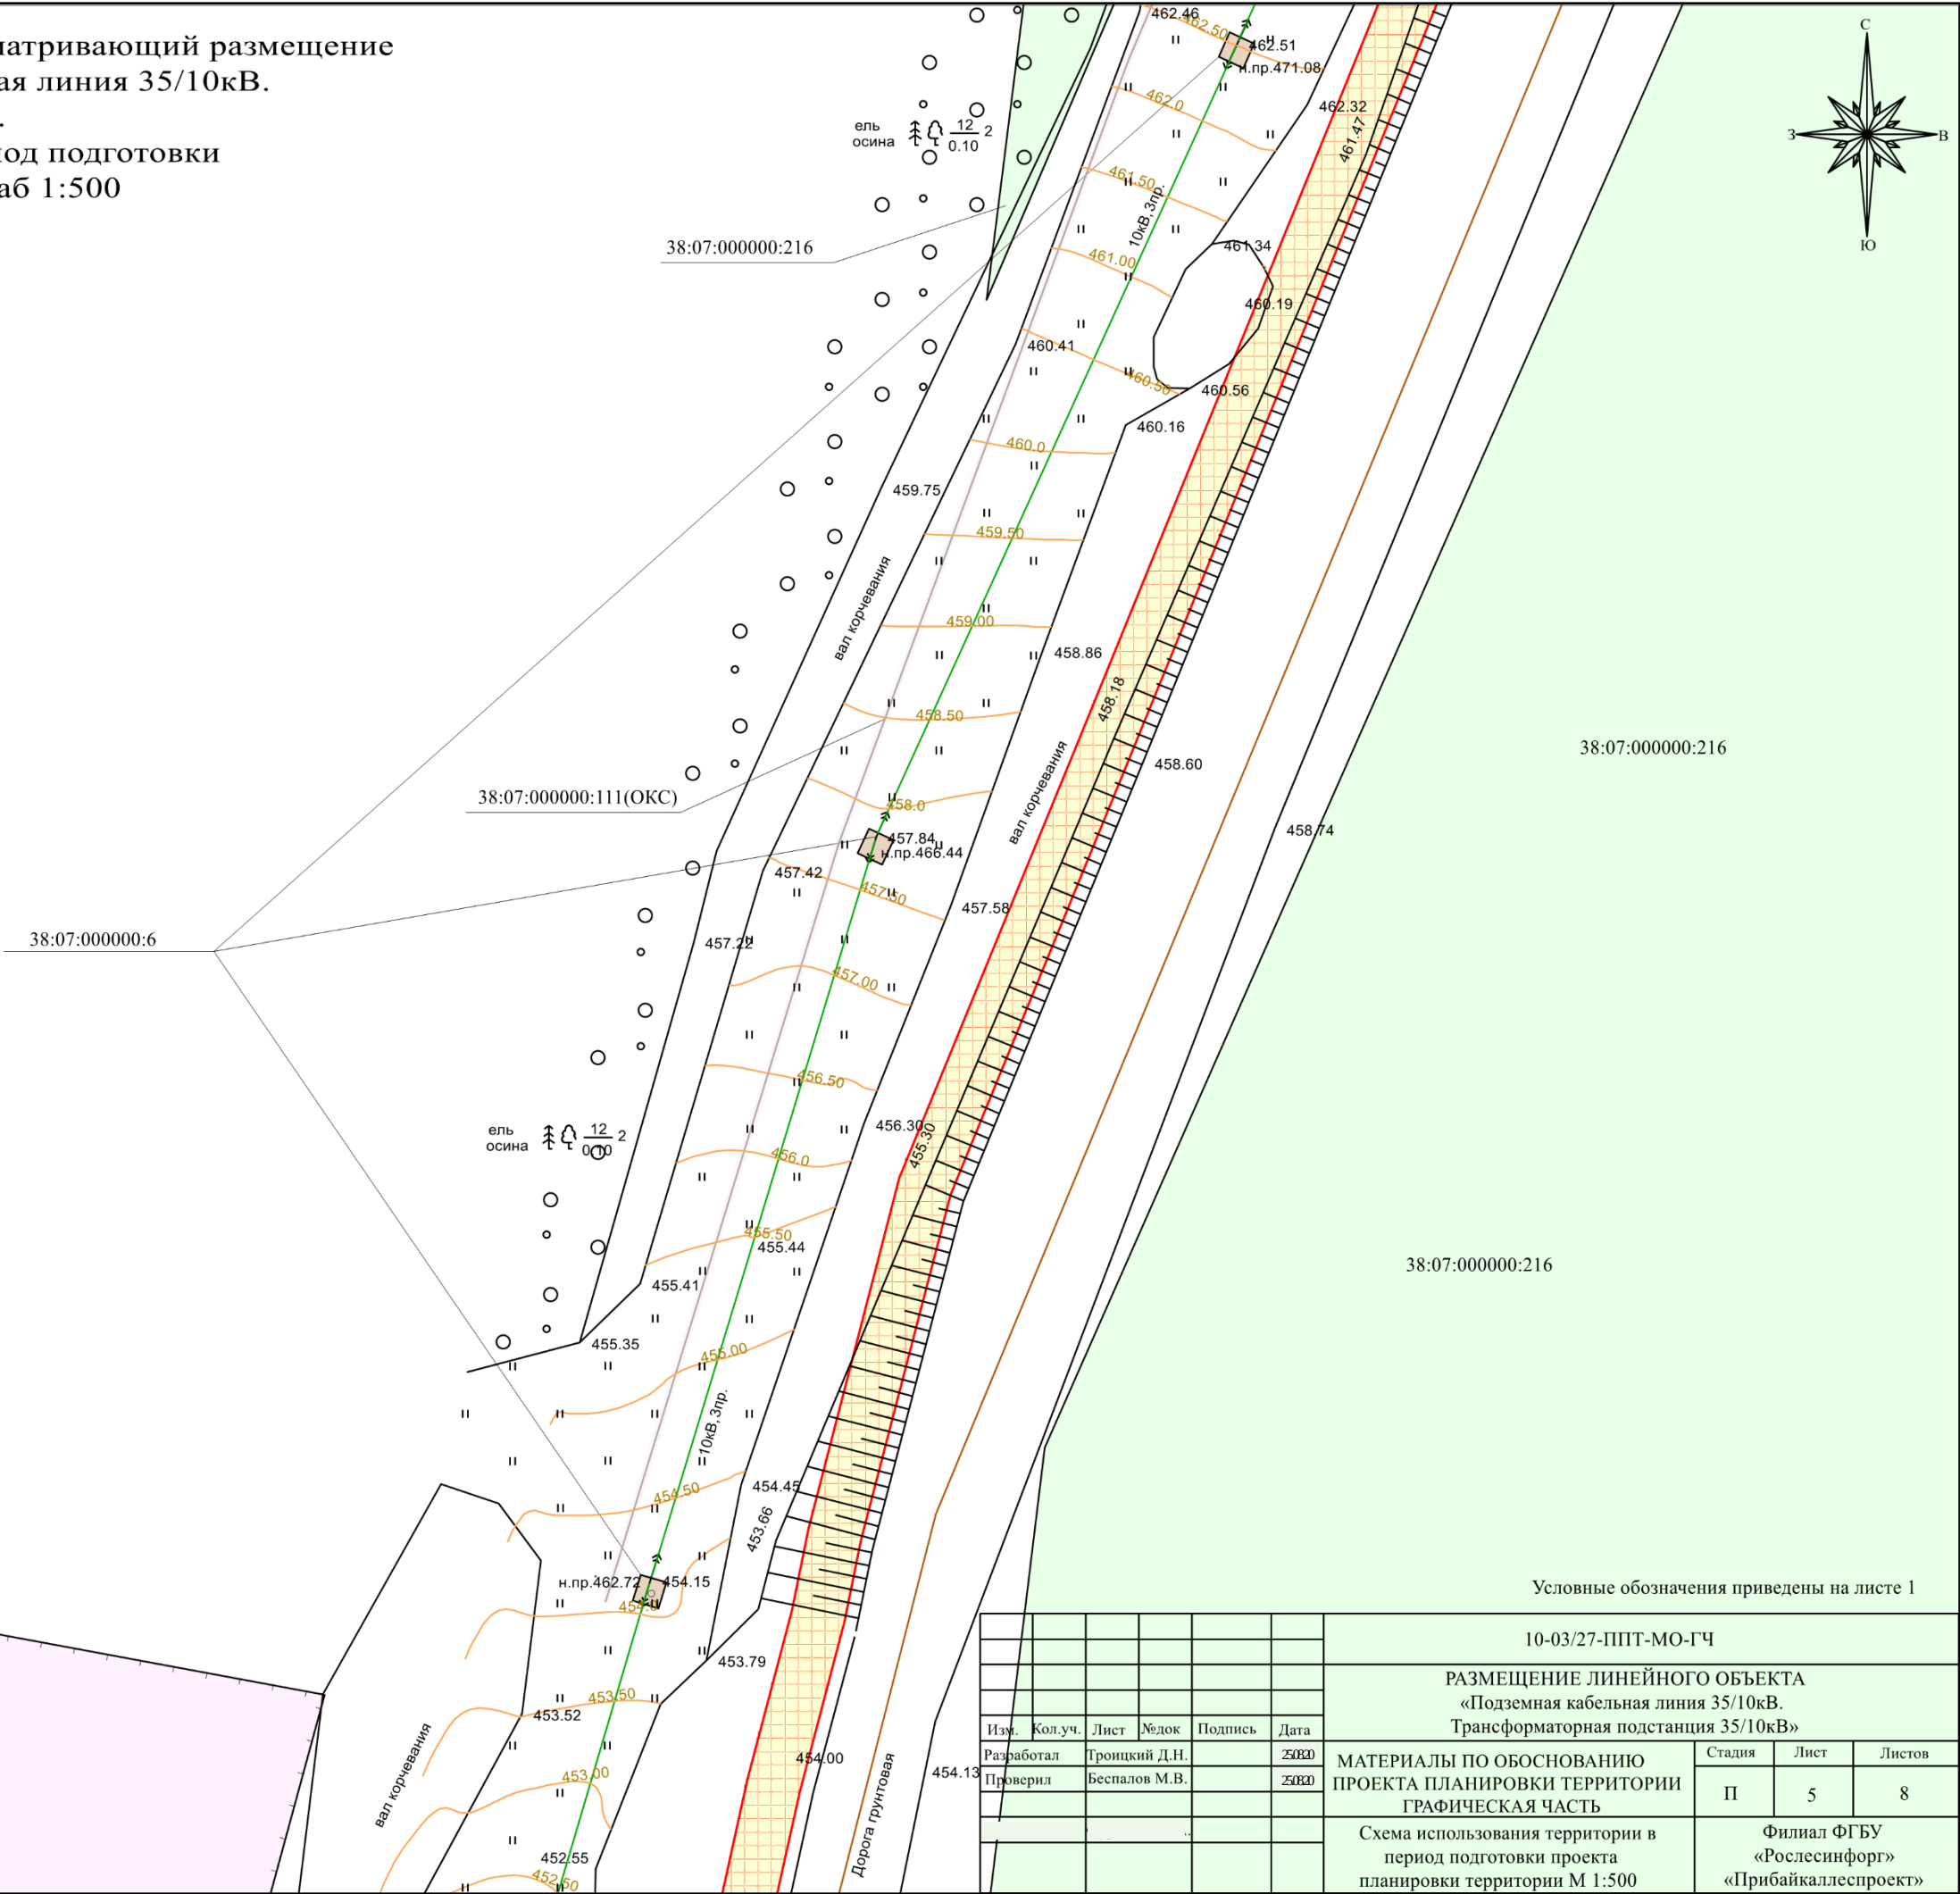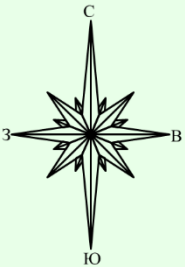

Проект планировки территории,предусматривающий размещение
линейного объекта: «Подземная кабельная линия 35/10кВ.
Трансформаторная подстанция 35/10кВ».
Схема использования территории в период подготовки
проекта планировки территории. Масштаб 1:500

Иркутская область
Казачинско-Ленский район
Магистральнинское муниципальное
образование (городское поселение)

38:07:000000:216


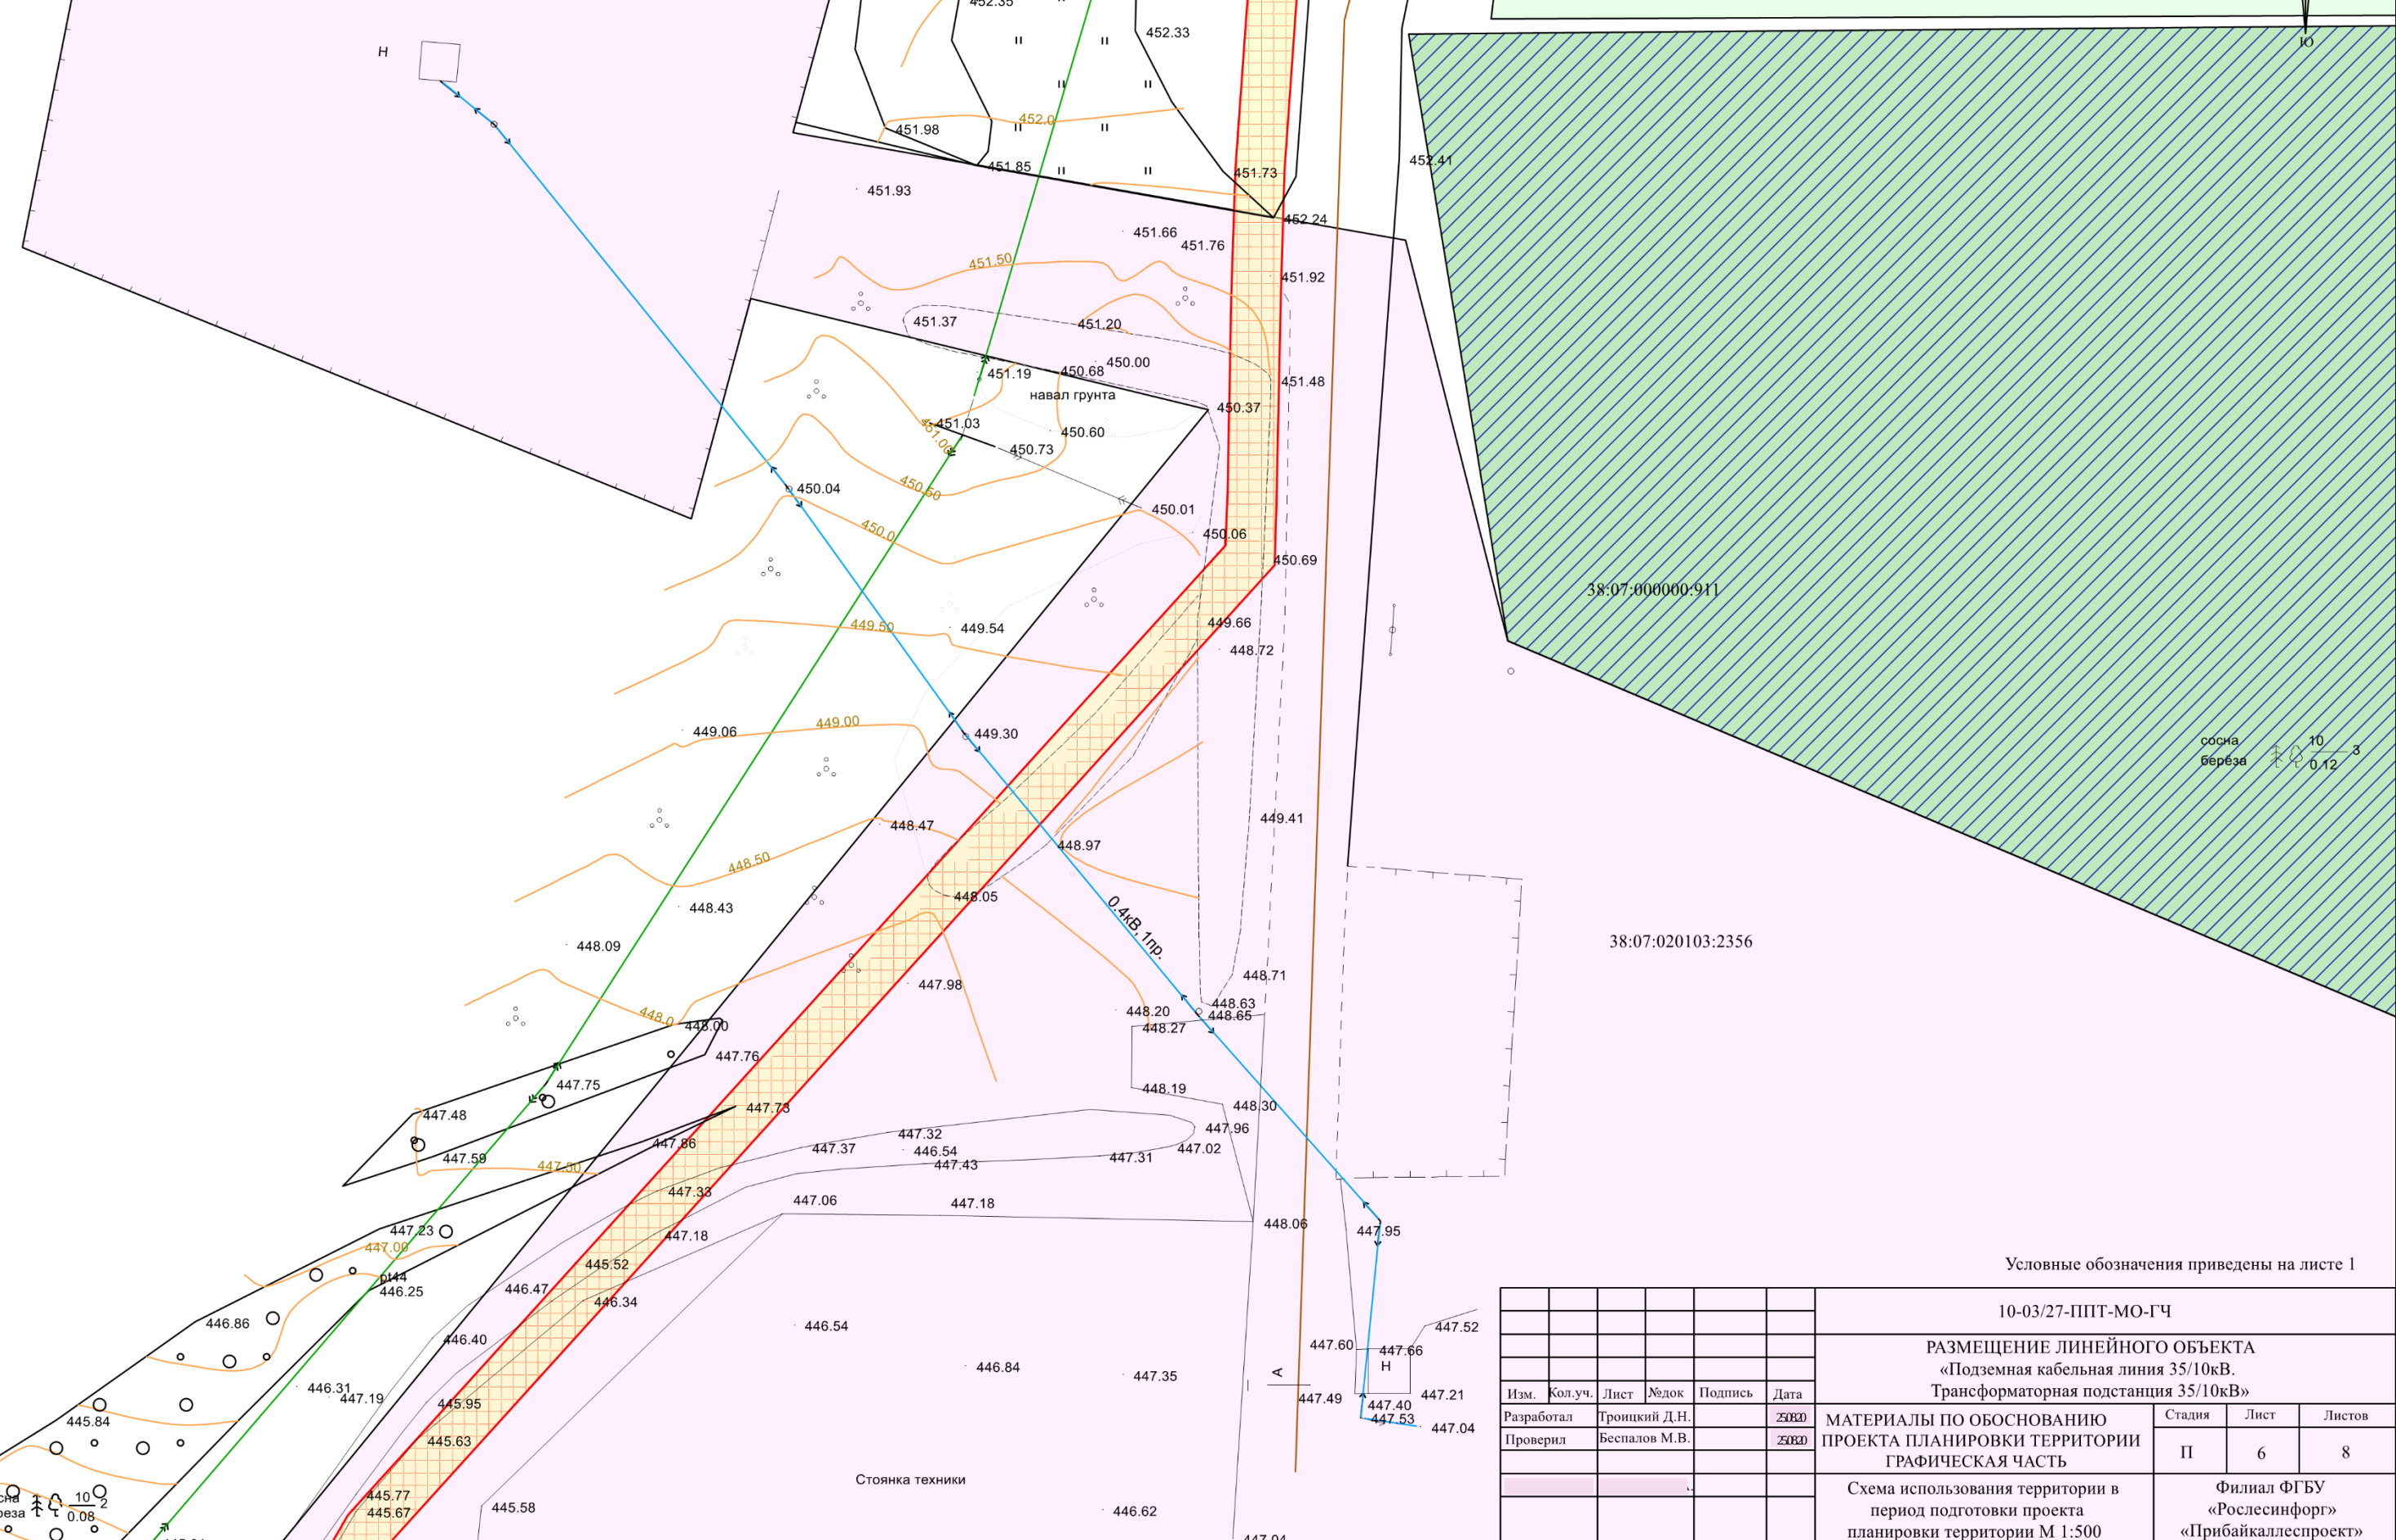


Условные обозначения приведены на листе 1

						10-03/27-ППТ-МО-ГЧ			
						РАЗМЕЩЕНИЕ ЛИНЕЙНОГО ОБЪЕКТА «Подземная кабельная линия 35/10кВ. Трансформаторная подстанция 35/10кВ»			
Изм.	Кол.уч.	Лист	№док	Подпись	Дата	МАТЕРИАЛЫ ПО ОБОСНОВАНИЮ ПРОЕКТА ПЛАНИРОВКИ ТЕРРИТОРИИ ГРАФИЧЕСКАЯ ЧАСТЬ	Стадия	Лист	Листов
Разработал		Троицкий Д.Н.			2020		П	6	8
Проверил		Беспалов М.В.			2020	Схема использования территории в период подготовки проекта планировки территории М 1:500	Филиал ФГБУ «Рослесинфорг» «Прибайкалеспроект»		

Проект планировки территории,предусматривающий размещение
линейного объекта:«Подземная кабельная линия 35/10кВ.
Трансформаторная подстанция 35/10кВ».
Схема использования территории в период подготовки
проекта планировки территории.Масштаб 1:500


Иркутская область
Казачинско-Ленский район
Магистральнинское муниципальное
образование (городское поселение)

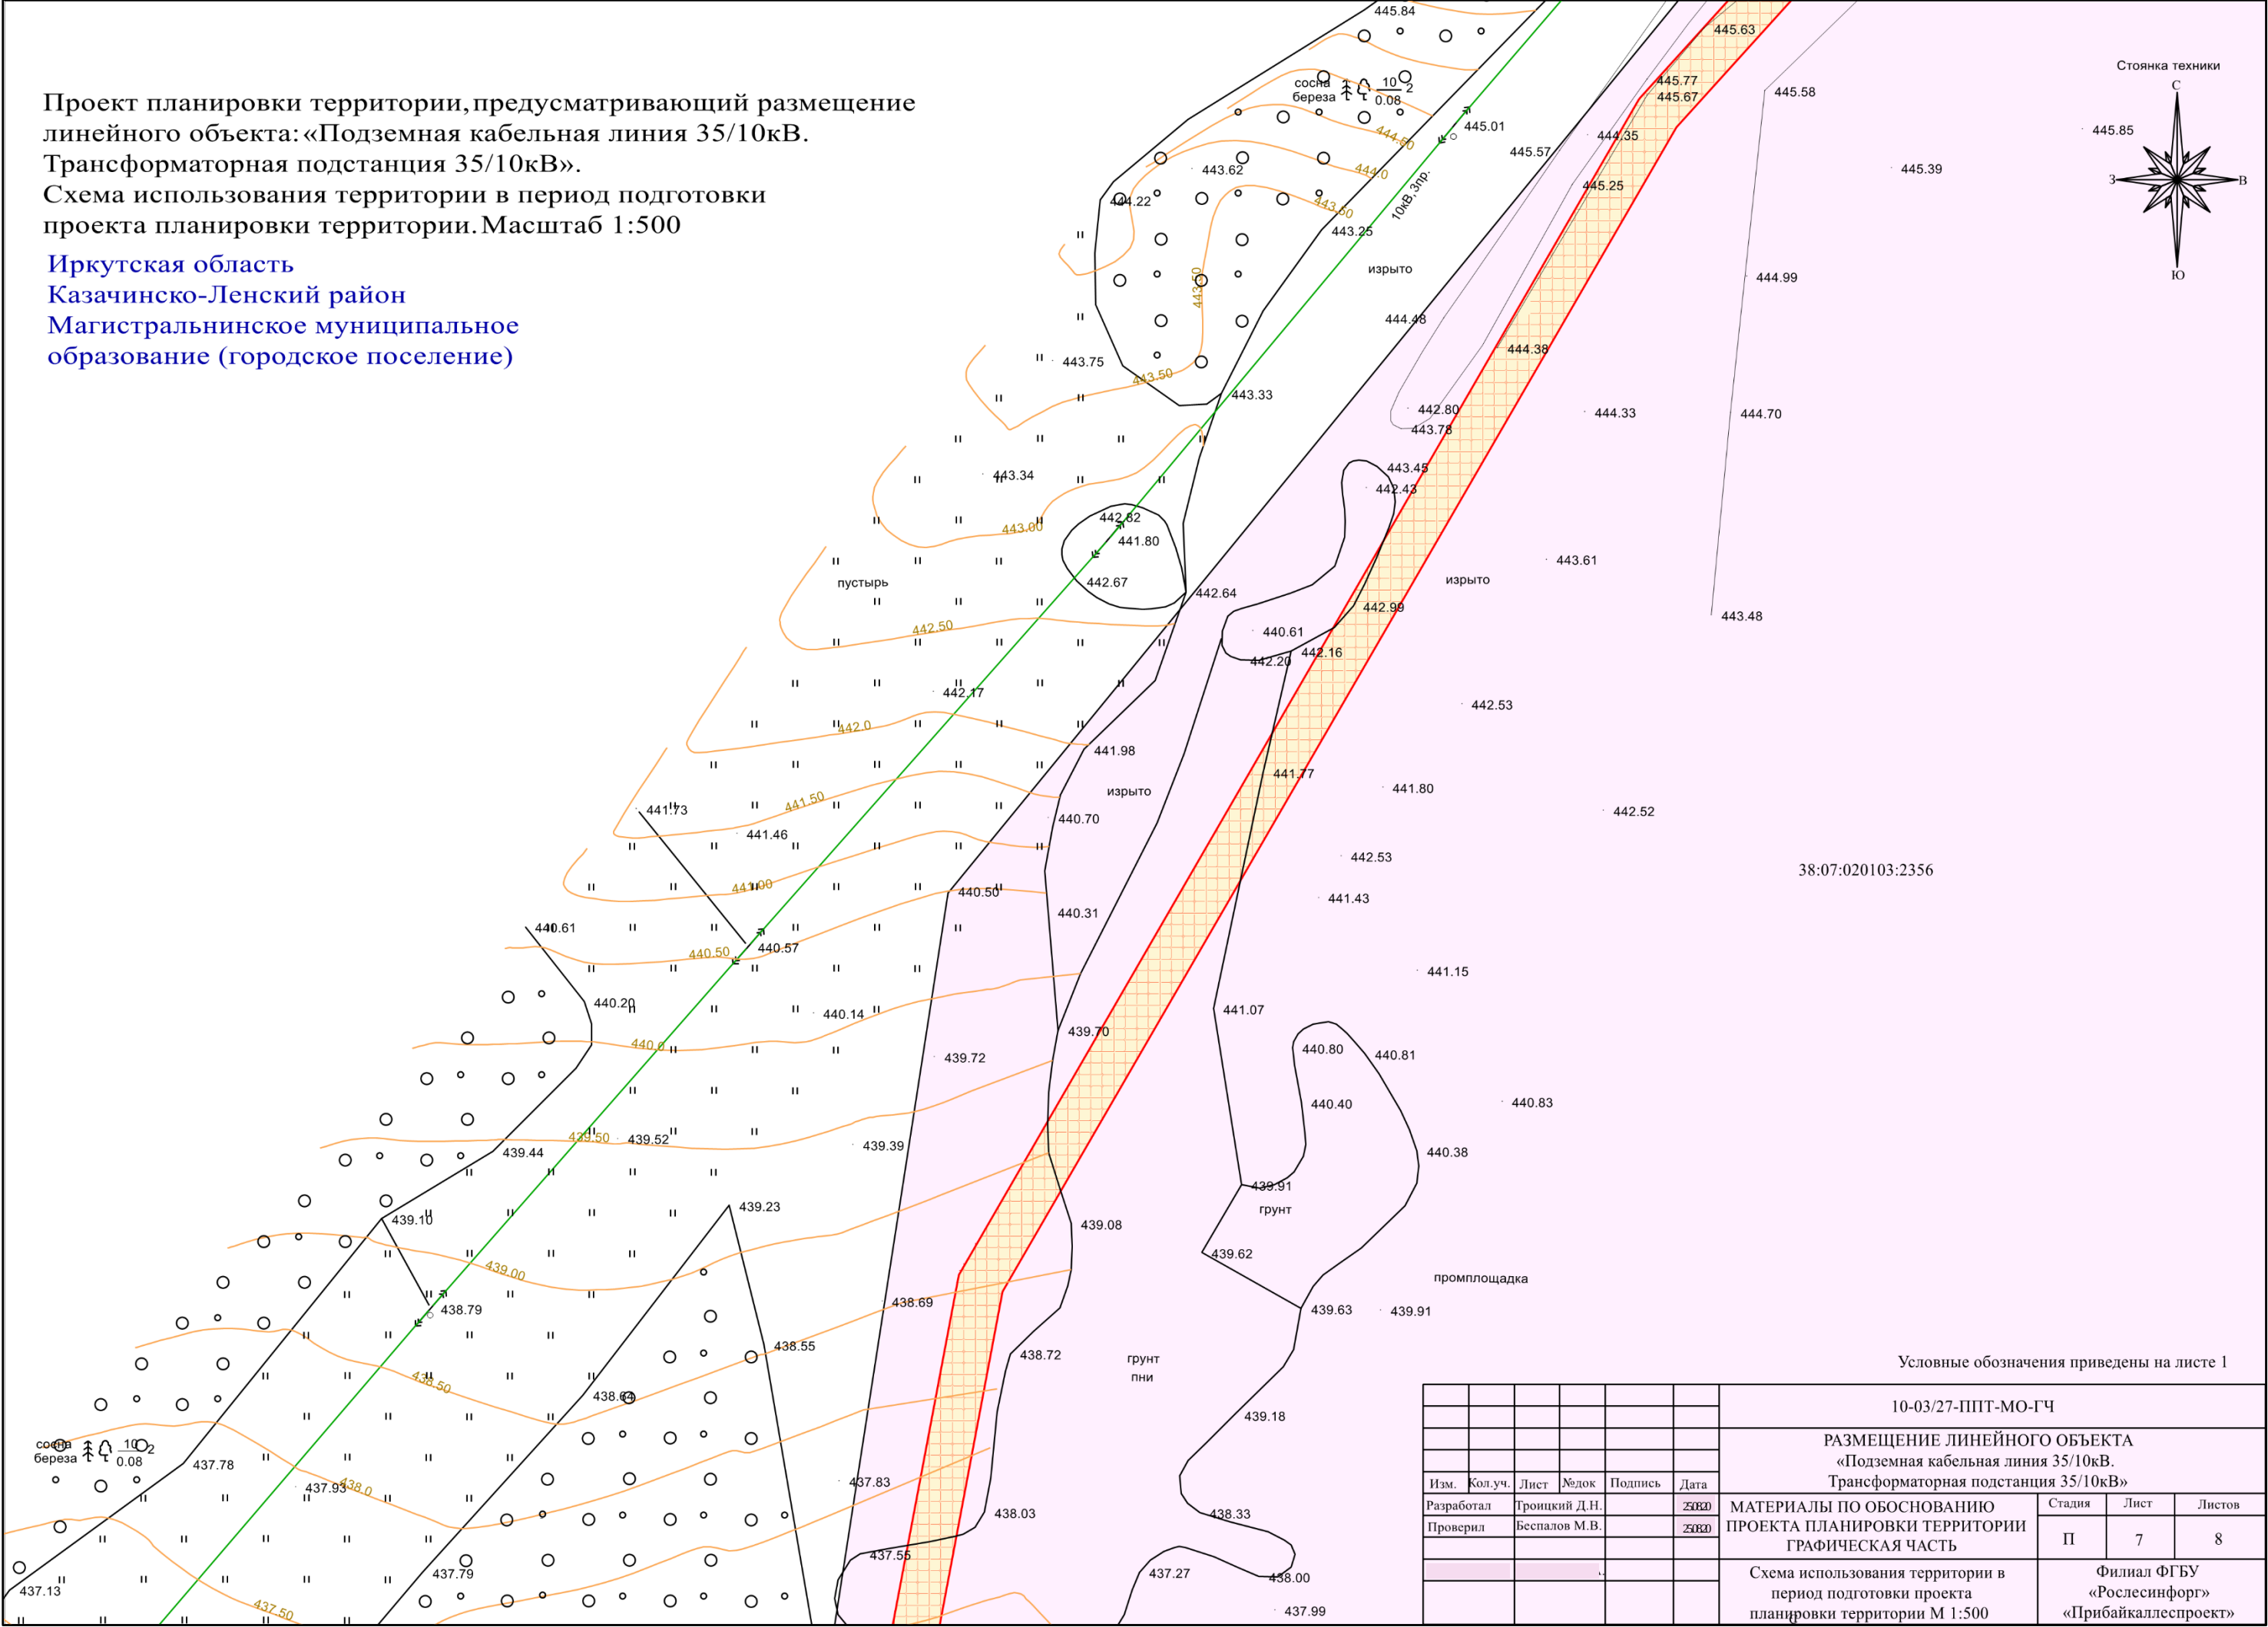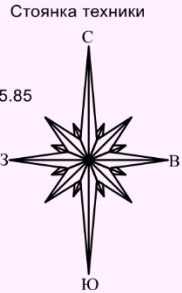

38:07:020103:2356


Условные обозначения приведены на листе 1

						10-03/27-ППТ-МО-ГЧ			
						РАЗМЕЩЕНИЕ ЛИНЕЙНОГО ОБЪЕКТА «Подземная кабельная линия 35/10кВ. Трансформаторная подстанция 35/10кВ»			
Изм.	Кол.уч.	Лист	№док	Подпись	Дата	МАТЕРИАЛЫ ПО ОБОСНОВАНИЮ ПРОЕКТА ПЛАНИРОВКИ ТЕРРИТОРИИ ГРАФИЧЕСКАЯ ЧАСТЬ	Стадия	Лист	Листов
Разработал		Троицкий Д.Н.			2020		П	7	8
Проверил		Беспалов М.В.			2020	Схема использования территории в период подготовки проекта планировки территории М 1:500			
						Филиал ФГБУ «Рослесинфорг» «Прибайкалеспроект»			

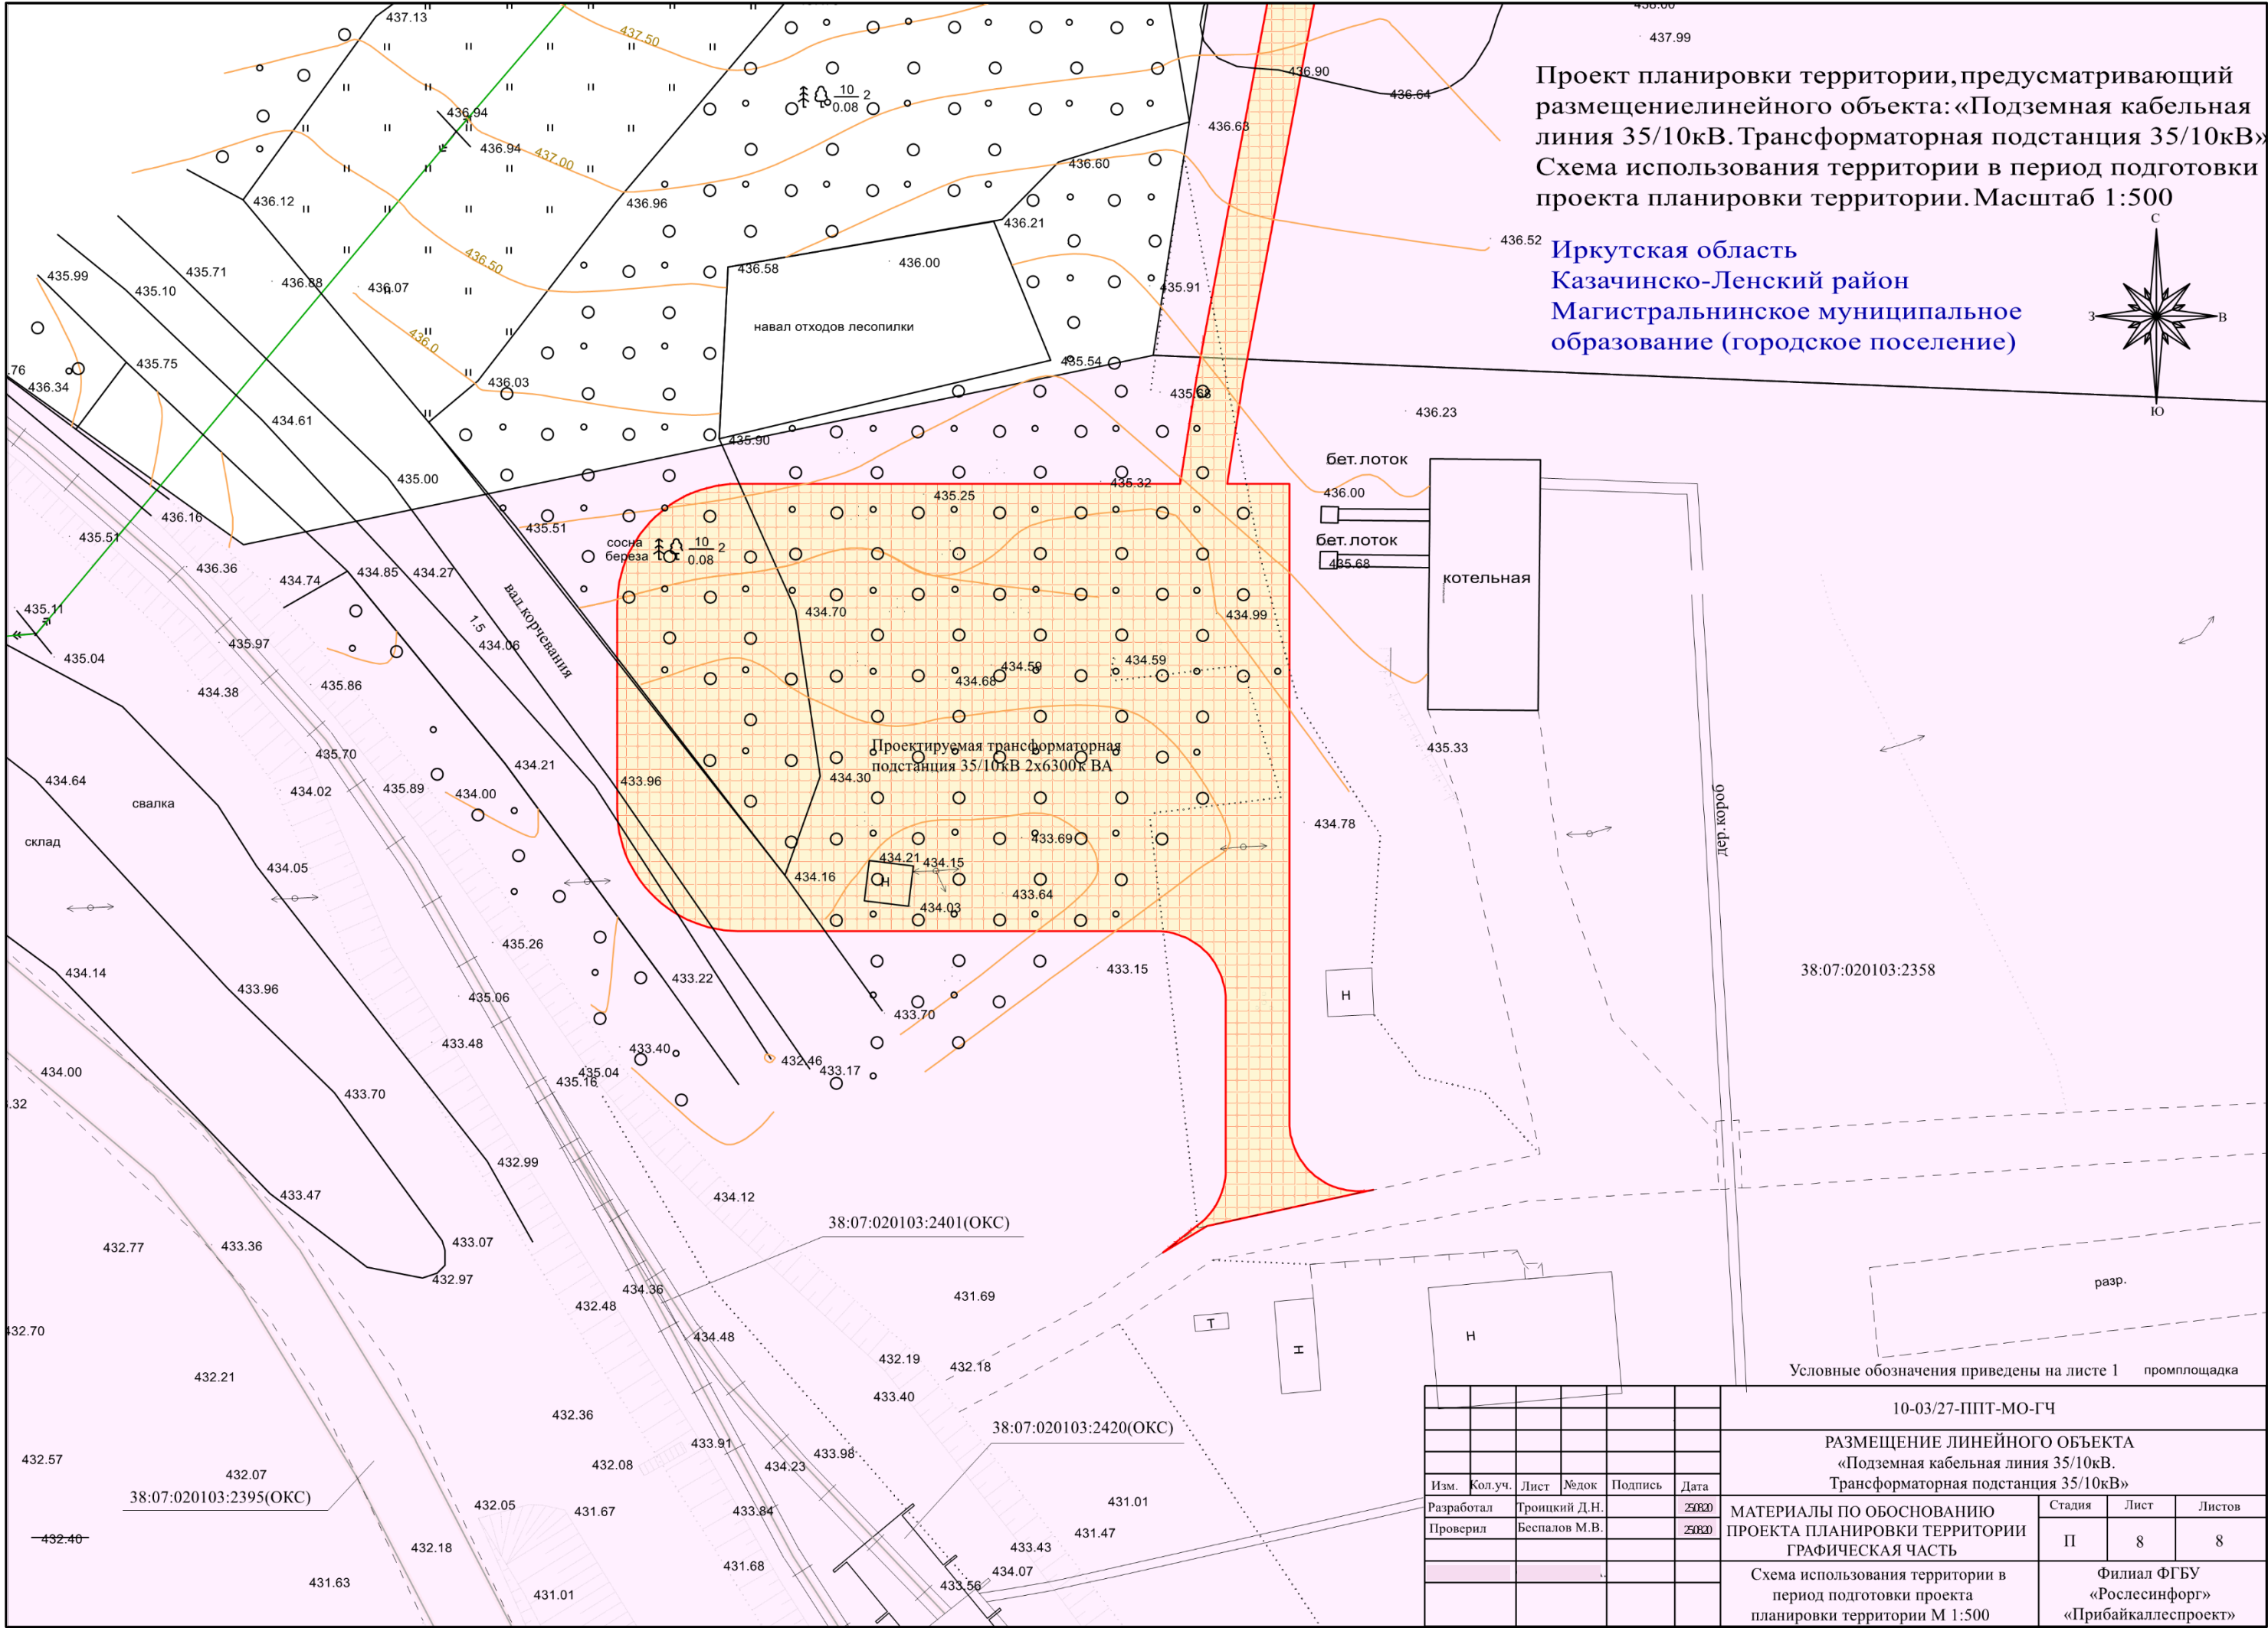

Проект планировки территории, предусматривающий размещениелинейного объекта: «Подземная кабельная линия 35/10кВ. Трансформаторная подстанция 35/10кВ»
Схема использования территории в период подготовки проекта планировки территории. Масштаб 1:500

Иркутская область
Казачинско-Ленский район
Магистральнинское муниципальное образование (городское поселение)

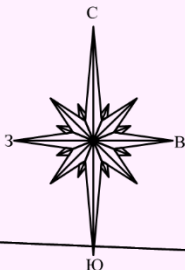

38:07:020103:2358

38:07:020103:2401(ОКС)

38:07:020103:2420(ОКС)

38:07:020103:2395(ОКС)

Условные обозначения приведены на листе 1 промплощадка

						10-03/27-ППТ-МО-ГЧ			
						РАЗМЕЩЕНИЕ ЛИНЕЙНОГО ОБЪЕКТА «Подземная кабельная линия 35/10кВ. Трансформаторная подстанция 35/10кВ»			
Изм.	Кол.уч.	Лист	№док	Подпись	Дата	МАТЕРИАЛЫ ПО ОБОСНОВАНИЮ ПРОЕКТА ПЛАНИРОВКИ ТЕРРИТОРИИ ГРАФИЧЕСКАЯ ЧАСТЬ	Стадия	Лист	Листов
Разработал		Троицкий Д.Н.			25.03.20		П	8	8
Проверил		Беспалов М.В.			25.03.20	Схема использования территории в период подготовки проекта планировки территории М 1:500	Филиал ФГБУ «Рослесинфорг» «Прибайкалеспроект»		