


Документация по планировке территории в составе проекта планировки территории и проекта межевания территории:
Российская Федерация, Иркутская область, муниципальный район Казачинско-Ленский, городское поселение Магистральныйное,
рабочий поселок Магистральный, в районе улиц Российская и Промышленная, включающего земельные участки с кадастровыми
номерами: 38:07:000000:1520, 38:07:000000:1534, 38:07:020218:614

Проект планировки территории. Графическая часть

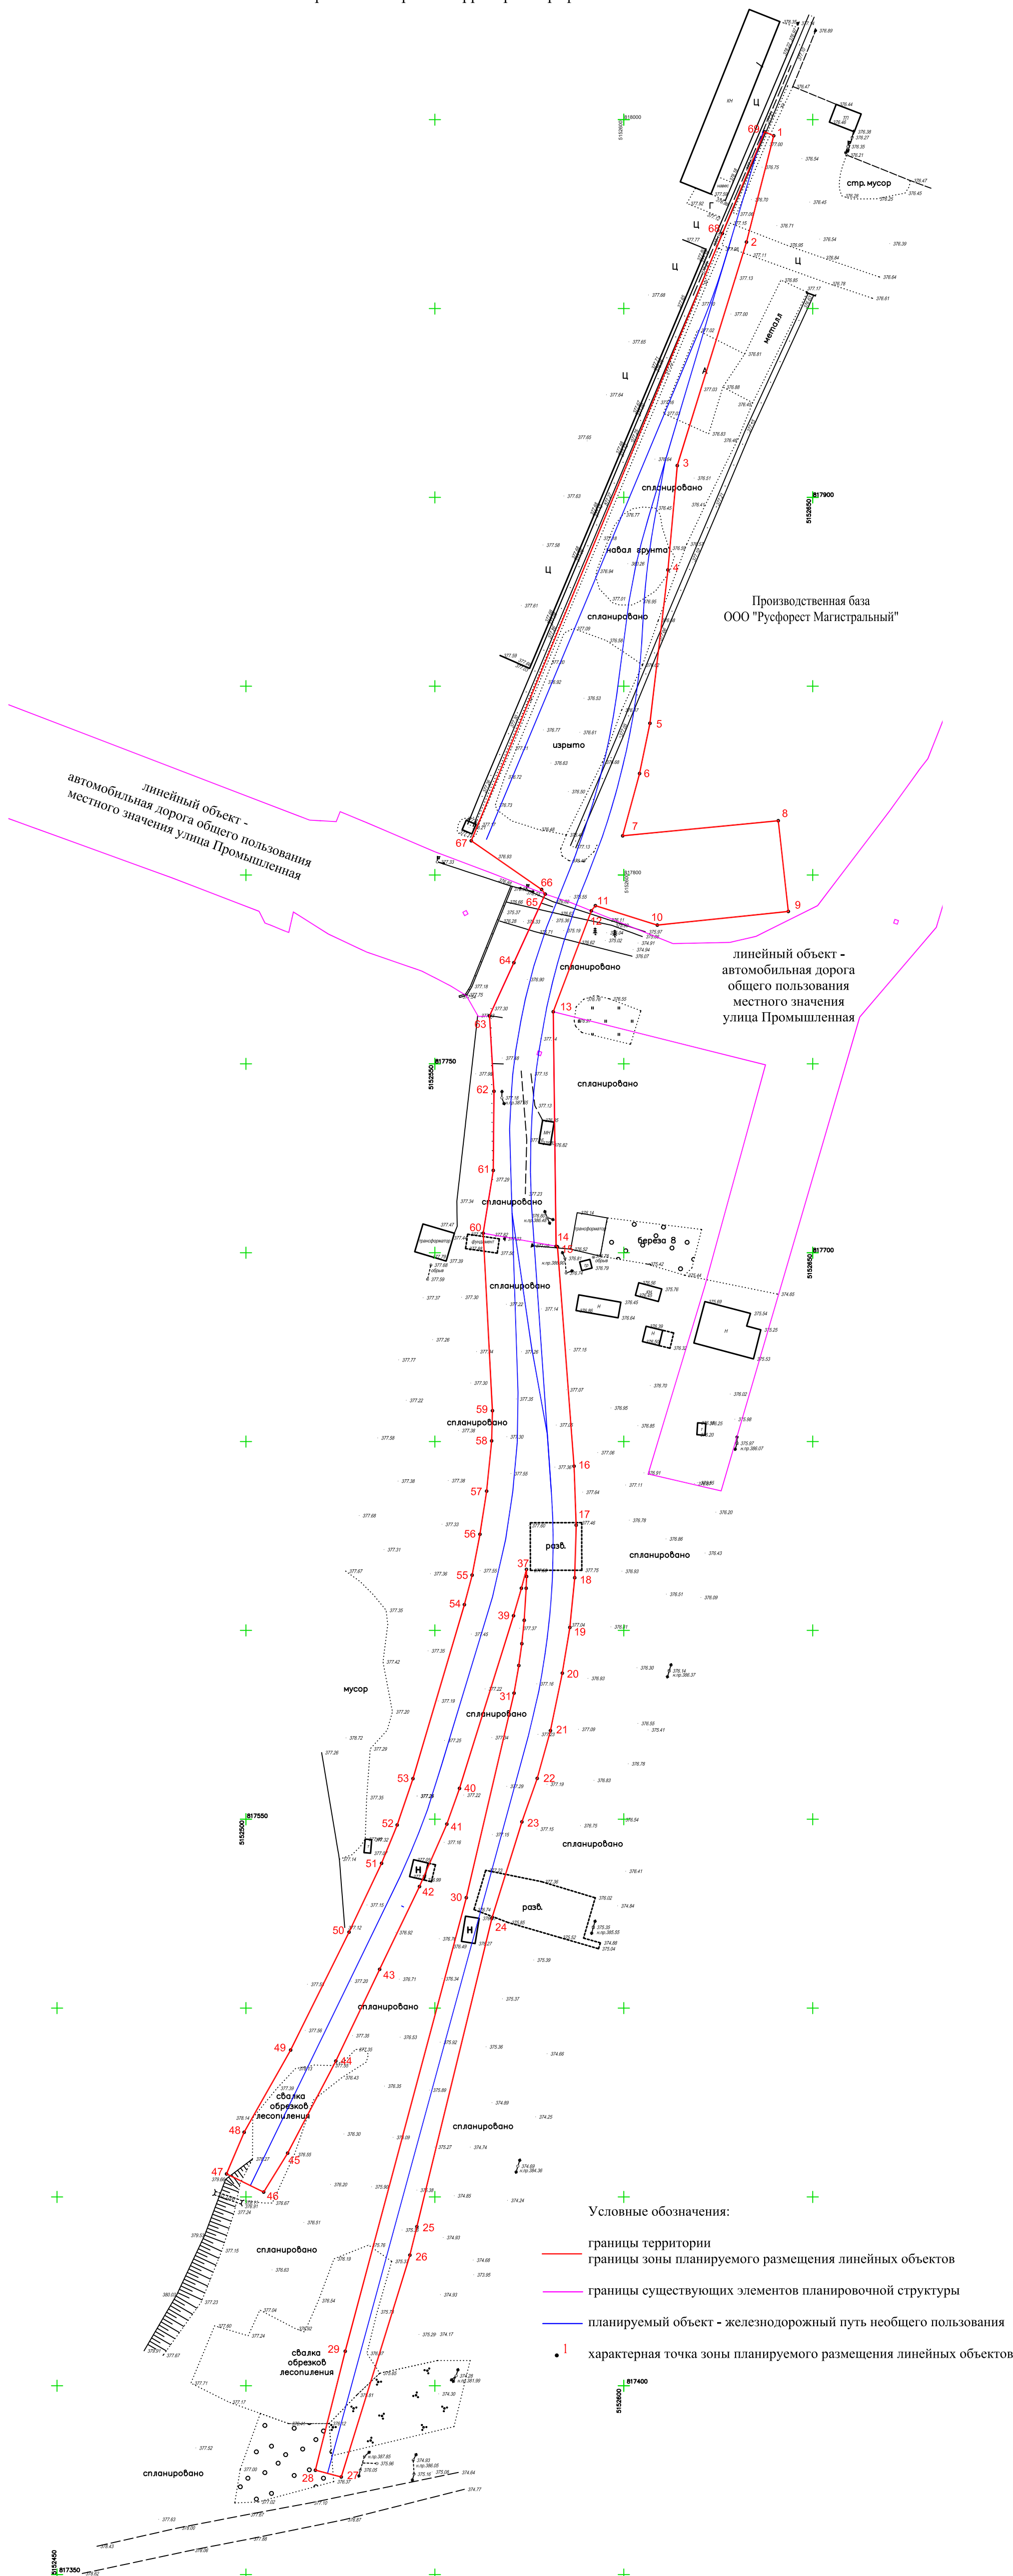

						ДПТ-49-2023			
						Документация по планировке территории: Российской Федерация, Иркутская область, муниципальный район Казачинско-Ленский, городское поселение Магистральнинское, р.п.Магистральный, в районе улиц Российская и Промышленная, включающего земельные участки с кадастровыми номерами: 38:07:000000:1520, 38:07:000000:1534, 38:07:020218:614			
Изм.	Кол.уч.	Лист	№ док.	Подпись	Дата	Проект планировки территории	Стадия	Лист	Листов
Ген. директор	Мельничук В.С.			10.23			ПП	1	1
Инженер	Комарова О.М.			10.23					
						Чертеж границ зон планируемого размещения линейных объектов. Масштаб 1:1000	ООО "ГЕОИНФОРМ" 2023г.		